




STUPRÖRSANSLUTNING ST2
TYPSEKTION SKALA 1:20

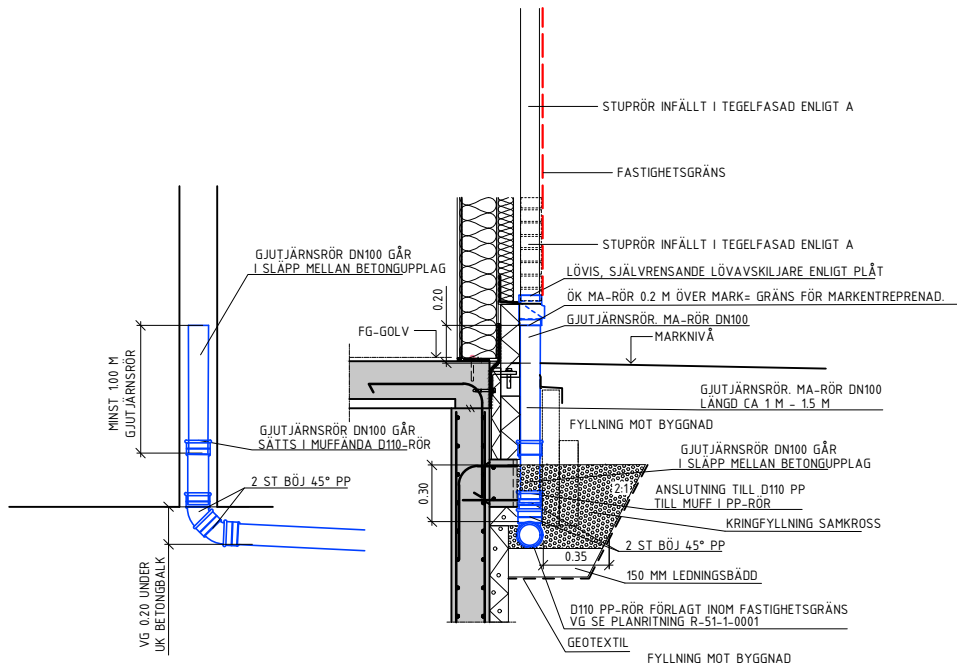

LÅGBYGGD DB3
SKALA 1:20


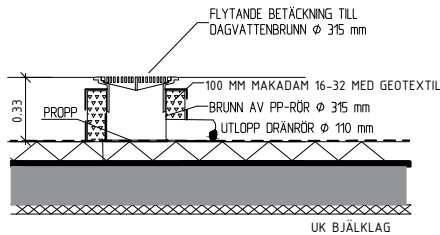


DB2 1:10
PRINCIP DAGVATTENBRUNN
PÅ GÅRDEN

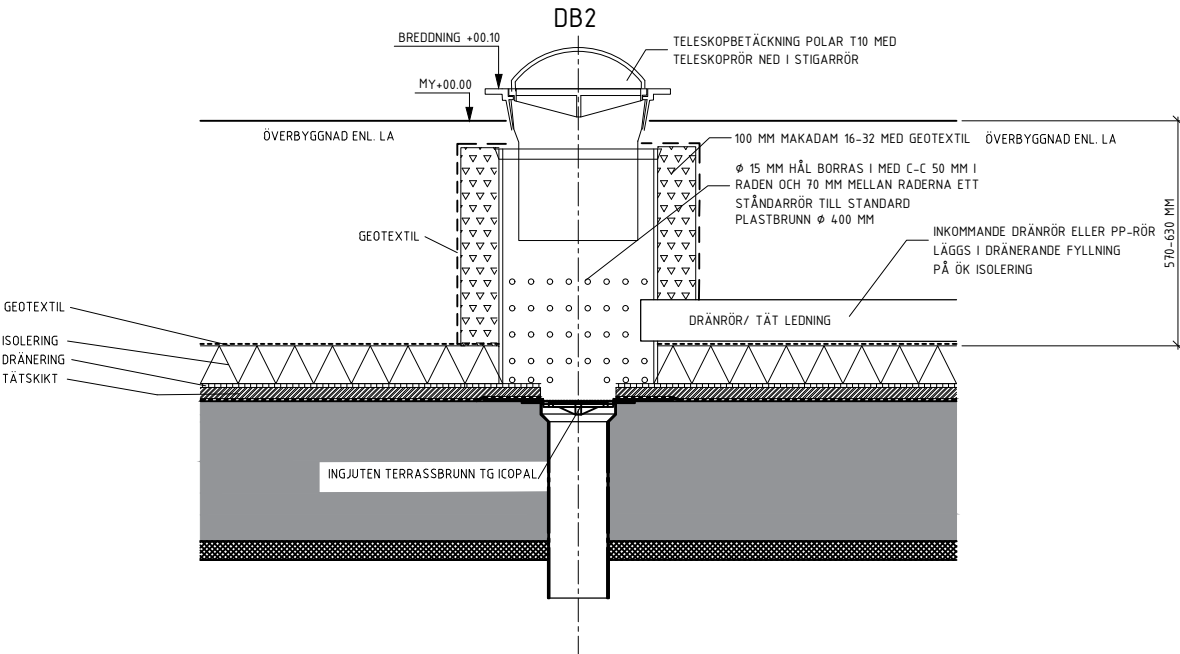

DB1 OCH DB5 1:10

PRINCIP DAGVATTENBRUNN
PÅ GÅRDEN
PAF D-0000240

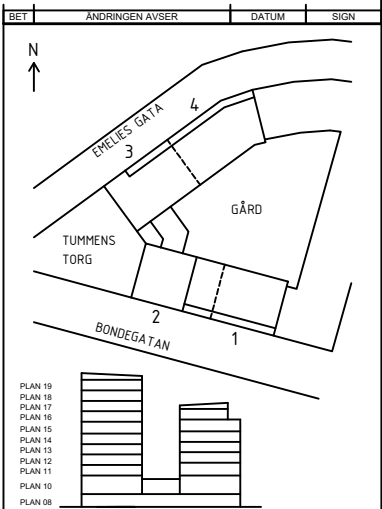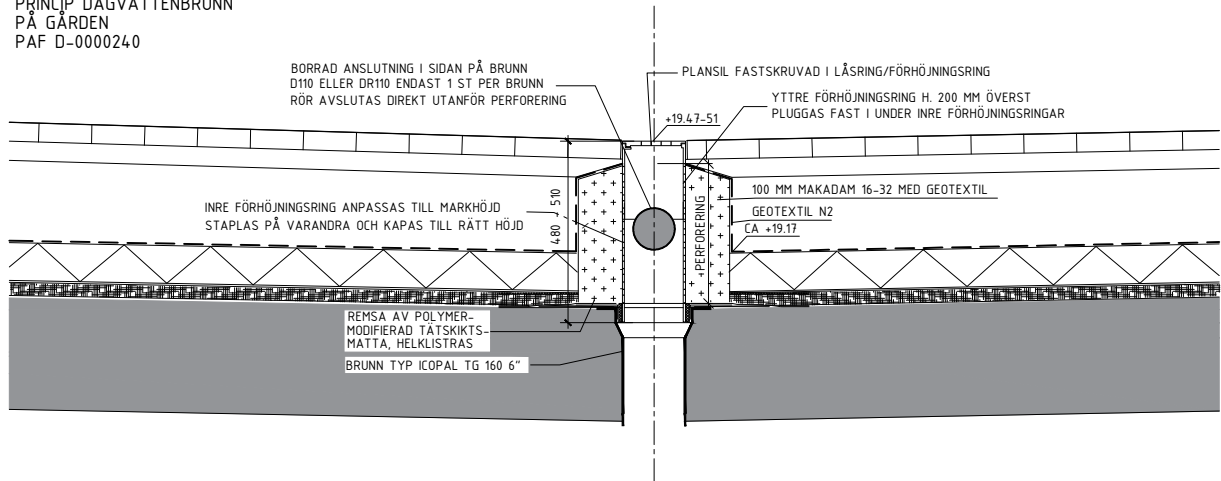

BYGGHANDLING

LandArk		Borätt SENIORGARDEN	
Rosenborgsgatan 12, 171 06 Solna 08-626 66 30		Kv Passionsfrukten Stockholm Stad	
Detaljer Yttre VA		A3 1:20/40 SKALA A1 1:10/20	
R-51-6-0001			