



XREF:

LAGER: SB11

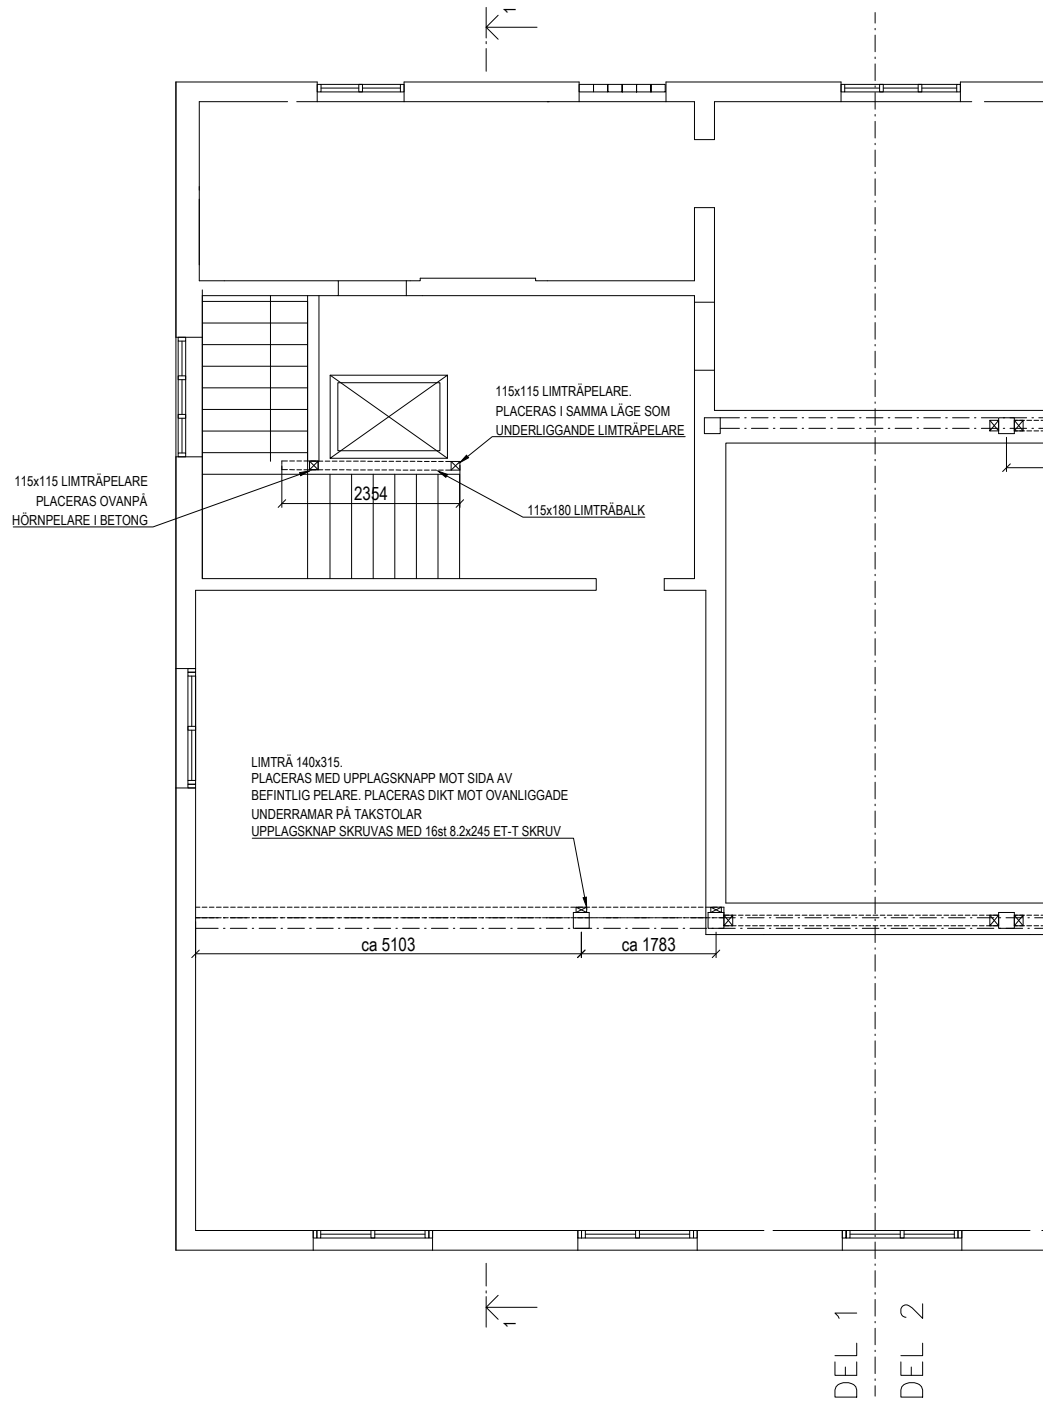

STOMPLAN 1TR

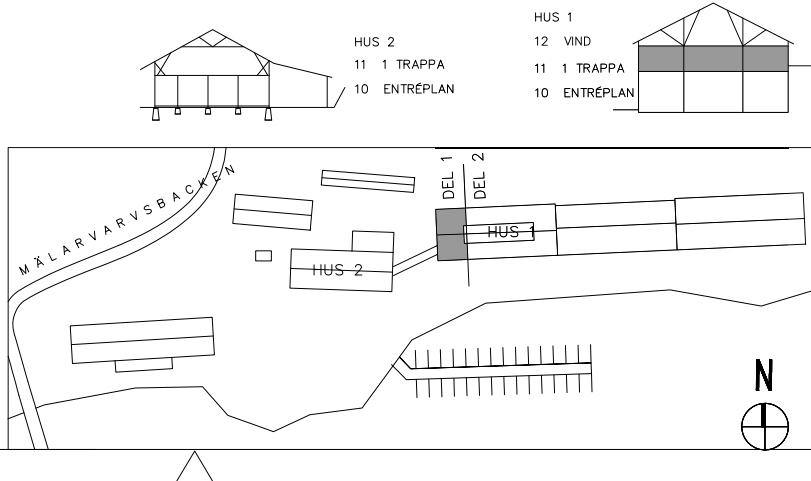

FÖRKLARINGAR

Ritning får ej användas för beställning eller utförande utan att vara försedd med texten Bygghandling.

Alla mått i millimeter om ej annat anges.

Angivna mått baserar sig på arkitektritningar.

Samtliga ingående produkter skall användas och monteras enligt tillverkarens föreskrifter om inte annat anges på ritning.

RITNINGAR

K-40.1-101
K-40.1-201
K-40.1-301
K-40.1-401

FÖRHANDSKOPIA
2024-10-23

BET	ANT	ÄNDRINGEN AVSER		SIGN	DATUM
trenton GROUP					
B		HAGEFASTIGHETER		TEL: XXX	
A		BJÖRKDAHL ENGLUND ARKITEKTER AB		TEL: 073 9865199	
F		XXX		TEL: XXX	
K		EHNS PROJEKTERING AB		TEL: 072 2091299	
GRANSKNINGSHANDLING					
DATUM		2024-09-25	RITAD AV	ME	HANDLÄGGARE
ANSVARIG		Mattias Ehn			
KV MÄLARVARVET 4 MÄLARVARVSBACKEN 10, LÅNGHOLMEN OMBYGGNAD AV BEF. LOKAL STOMPLAN 1TR					
SKALA		A3 1:100		NUMMER	K-40.1-201
FASTIGHET NR XX					BET