



XREF:


LAGER: SB11

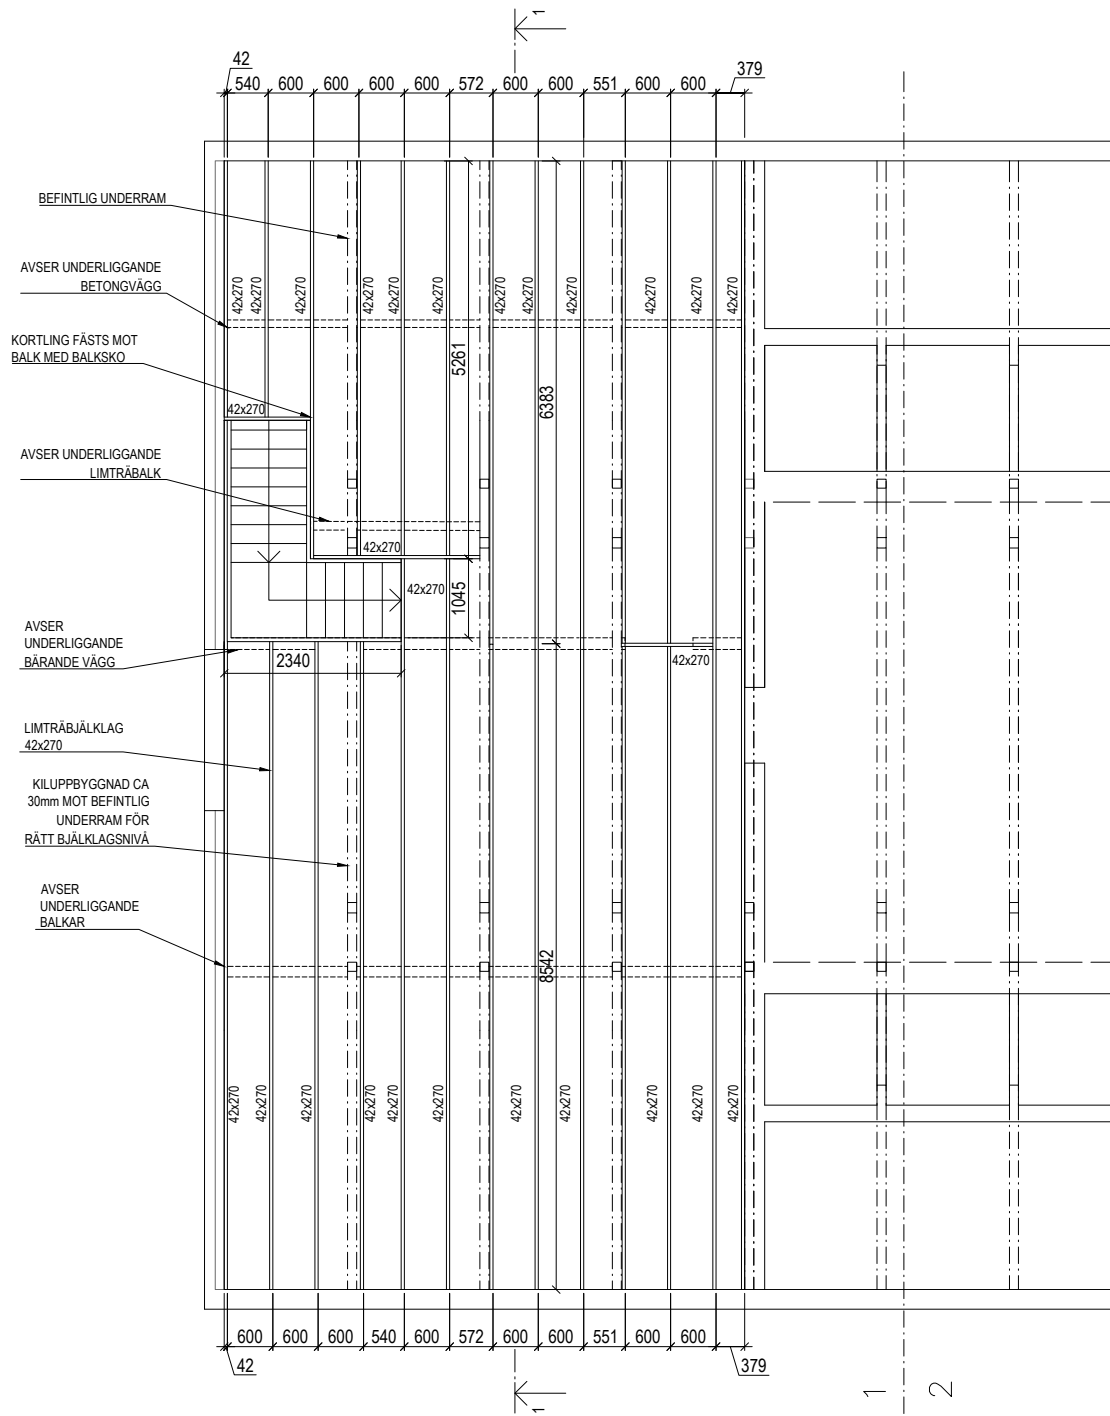

BJÄLKAGSPLAN ÖVER 1TR

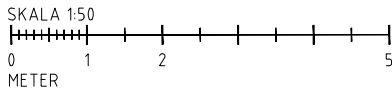

DEL 1
DEL 2

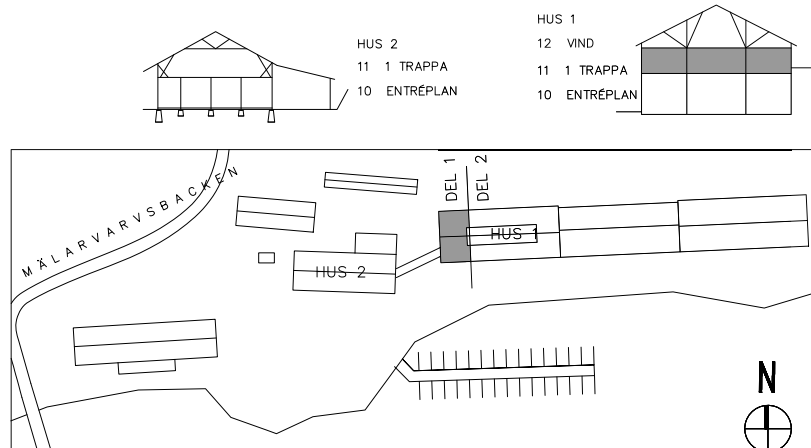

FÖRKLARINGAR

Ritning får ej användas för beställning eller utförande utan att vara försedd med texten Bygghandling.

Alla mått i millimeter om ej annat anges.

Angivna mått baserar sig på arkitektritningar.

Samtliga ingående produkter skall användas och monteras enligt tillverkares föreskrifter om inte annat anges på ritning.

RITNINGAR

K-40.1-101
K-40.1-201
K-40.1-301
K-40.1-401

FÖRHANDSKOPIA
2024-10-23

BET	ANT	ÄNDRINGEN AVSER		SIGN	DATUM
<div>trenton</div> <div>GROUP</div>					
B	HAGEFASTIGHETER			TEL: XXX	
A	BJÖRKDAHL ENGLUND ARKITEKTER AB			TEL: 073 9865199	
F	XXX			TEL: XXX	
K	EHNS PROJEKTERING AB			TEL: 072 2091299	
GRANSKNINGSHANDLING					
DATUM	2024-09-25	RITAD AV	ME	HANDLÄGGARE	ME
ANSVARIG	Mattias Ehn				
KV MÄLARVARVET 4 MÄLARVARVSBACKEN 10, LÅNGHOLMEN OMBYGGNAD AV BEF. LOKAL BJÄLKLAGSPLAN ÖVER 1TR					
SKALA	A3 1:100		NUMMER	K-40.1-301	
FASTIGHET NR XX					