

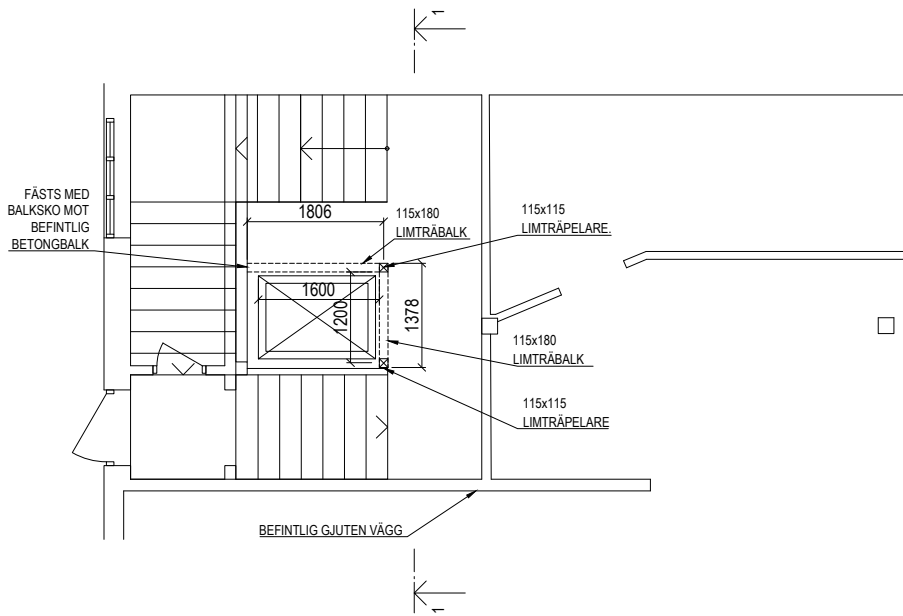


XREF:


LAGER: SB11

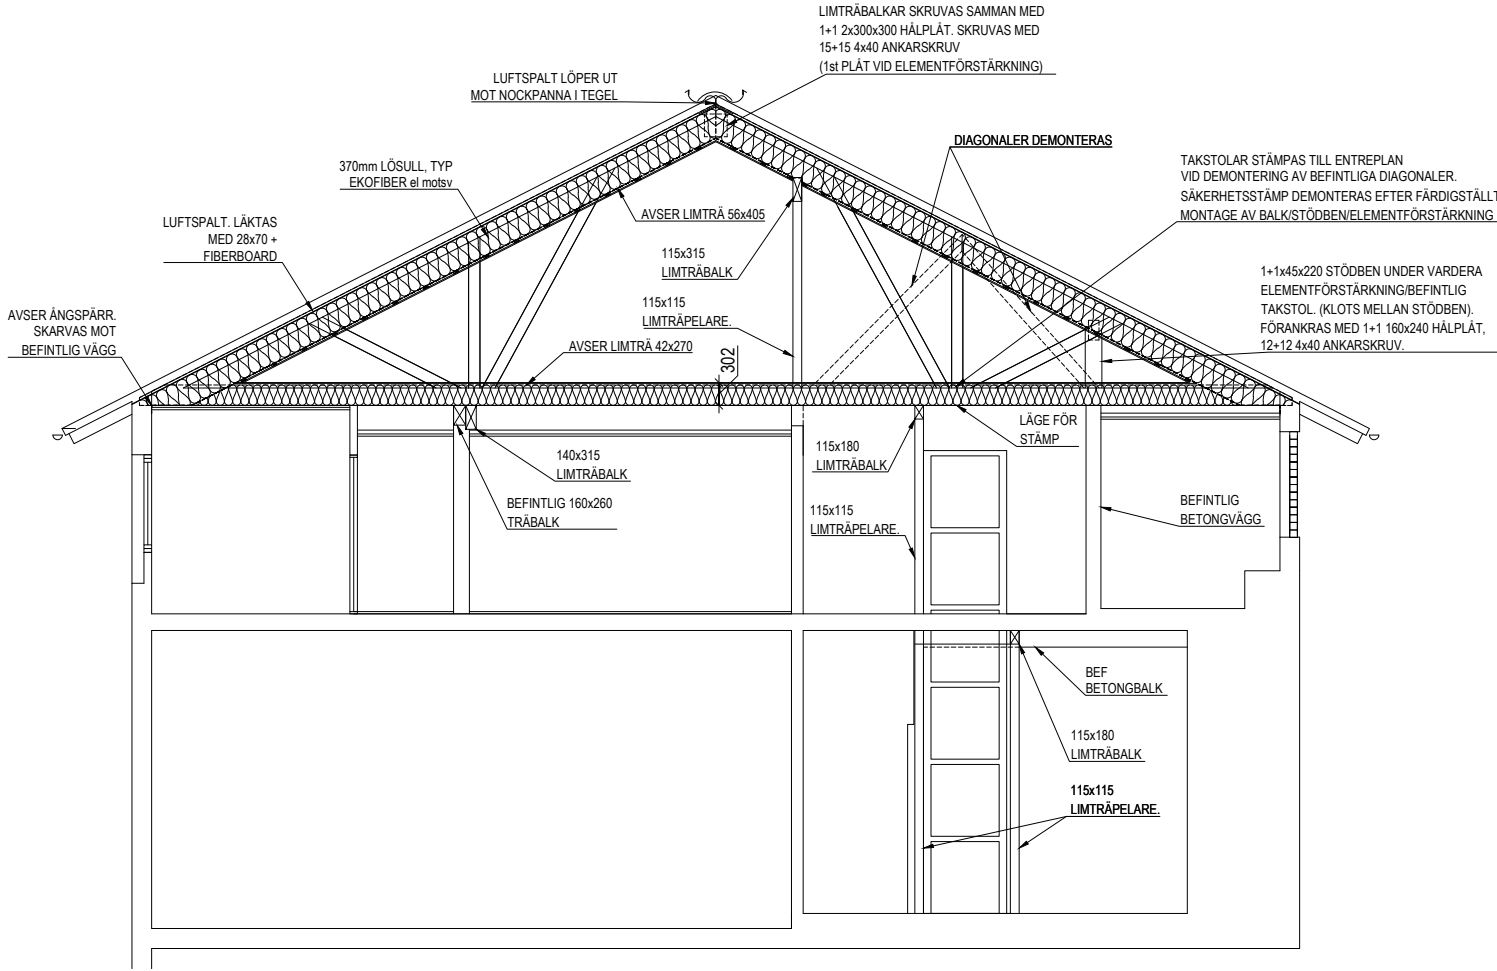

STOMPLAN ENTREPLAN

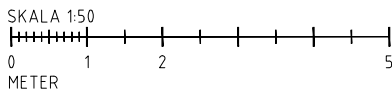

HUVUDSEKTION 1-1

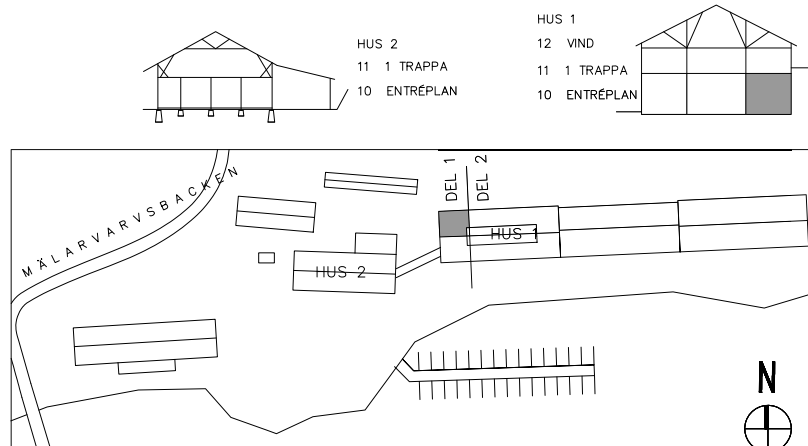

FÖRKLARINGAR

Ritning får ej användas för beställning eller utförande utan att vara försedd med texten Bygghandling.

Alla mått i millimeter om ej annat anges.

Angivna mått baserar sig på arkitektritningar.

Samtliga ingående produkter skall användas och monteras enligt tillverkares föreskrifter om inte annat anges på ritning.

RITNINGAR

K-40.1-101
K-40.1-201
K-40.1-301
K-40.1-401

FÖRHANDSKOPIA
2024-10-23

BET	ANT	ÄNDRINGEN AVSER		SIGN	DATUM
<div>trenton</div> <div>GROUP</div>					
B		HAGEFASTIGHETER		TEL:XXX	
A		BJÖRKDAHL ENGLUND ARKITEKTER AB		TEL: 073 986519	
F		XXX		TEL:XXX	
K		EHNS PROJEKTERING AB		TEL: 072 209129	
GRANSKNINGSHANDLING					
DATUM		2024-09-25	RITAD AV	ME	HANDLÄGGARE ME
ANSVARIG		Mattias Ehn			
KV MÄLARVARVET 4 MÄLARVARVSBACKEN 10, LÅNGHOLMEN OMBYGGNAD AV BEF. LOKAL STOMPLAN ENTREPLAN, SEKTION 1-1					
SKALA		A3 1:100		NUMMER	K-40.1-101
				I BET	
FASTIGHET NR XX					