



VÅNING 1

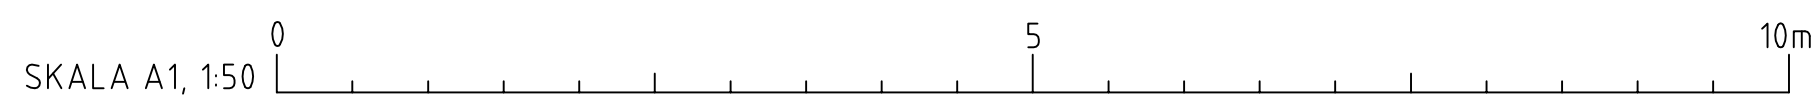

BYGGLOVSHANDLING 2024-10-07

| BET | | ANT | ÄNDRINGEN AVSER | | SIGN | DATUM |
|--|-------------|----------------|---------------------------------|----------|------|-------|
| <div></div> <div>Drift- och installationsteknik AB Älvsjö Stationsgata 17, 125 31 Älvsjö Tel. 08-183800</div> | | | KV. MÄLARVARVET 4 | | | |
| | | | MÄLARVARVSBACKEN 10, LÅNGHOLMEN | | | |
| | | | VÅNING 1 HUS 1 | | | |
| | | | VATTEN OCH AVLOPP | | | |
| RITAD AV, KONSTR. AV | HANDLÄGGARE | UPPDRAGSNUMMER | SKALA 1:50 (A1) | | | |
| CN | BA | - | | | | |
| DATUM | | | RITINGSNUMMER | ÄNDR BET | | |
| 2024-10-07 | | | V50-02 | | | |