

LAB 8 p
2 x TD1-250-315
1 x FD2-250-315
+ 60 - (120) l/s
- 60 - (120) l/s



Grupprum 4 p
TD1-200-250
3 x ÖD1-160
+ 30 - (60) l/s
- 30 - (60) l/s

Öppenyta 4 p
6 x TD1-250-315
3 x FD2-250-315
+ 200 - (400) l/s
- 200 - (400) l/s


Konferens 9 p
2 x TD1-250-315
1 x FD2-250-315
+ 20 - (135) l/s
- 20 - (135) l/s

Mötesrum 6 p
1 x TD1-250-315
1 x FD2-250-315
+ 20 - (90) l/s
- 20 - (90) l/s

- TD1 = KVADRATISKT TAKDON LINDAB - LCP MED ALS MBB
- FD1 = KONTROLLVENTIL LINDAB - KVG
- FD2 = KVADRATISKT TAKDON LINDAB - LCP MED ALS MBB
- ÖD1 = ÖVERLUFTSDON LINDAB - OLR
- LD1 = LJUDDÄMPARE FÖR CIRKULÄRA KANALER LINDAB - LRCA
- SP1 = CIRKULÄRT INJUSTERINGSSPJÄLL
- SP2 = CIRKULÄRT VRIDSSPJÄLL MED STÅLDON 24 V ON / OFF LINDAB - DTBU
- SP4 = VAV - SPJÄLL LINDAB - VRU
- BS1 = BRAND/ BRANDGASSPJÄLL BEVENT RASCH BSKC6

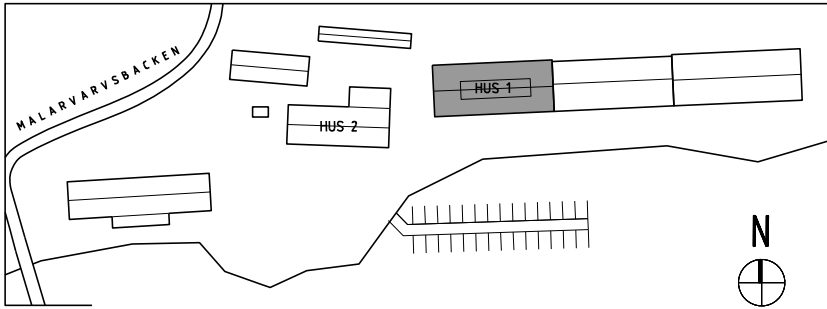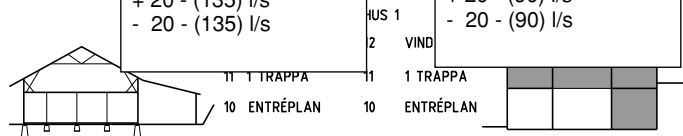

BET	ANT	ÄNDRINGEN AVSER	SIGN	DATUM
trenton GROUP				
B	HÄGEFASTIGHETER			TEL:XXX
A	BJÖRKDAHL ENGLUND ARKITEKTER AB			TEL:073 9865199
F	XXX			TEL:XXX
V	IKS Ventilation AB			
FÖRFRÅGNINGSUNDERLAG				
DATUM	2024-04-xx	RITAD AV	SB	HANDLAGGARE
ANSVARIG	Sofia Björkdahl			
KV MÄLARVARVET 4 MÄLARVARVSBACKEN 10, LÅNGHOLMEN OMBYGGNAD LOKAL HUS 1 ENTRÉPLAN OCH VÄNING 1TR				
SKALA	A3 1:100	NUMMER	V57-1-111	BET
FASTIGHET NR XX				


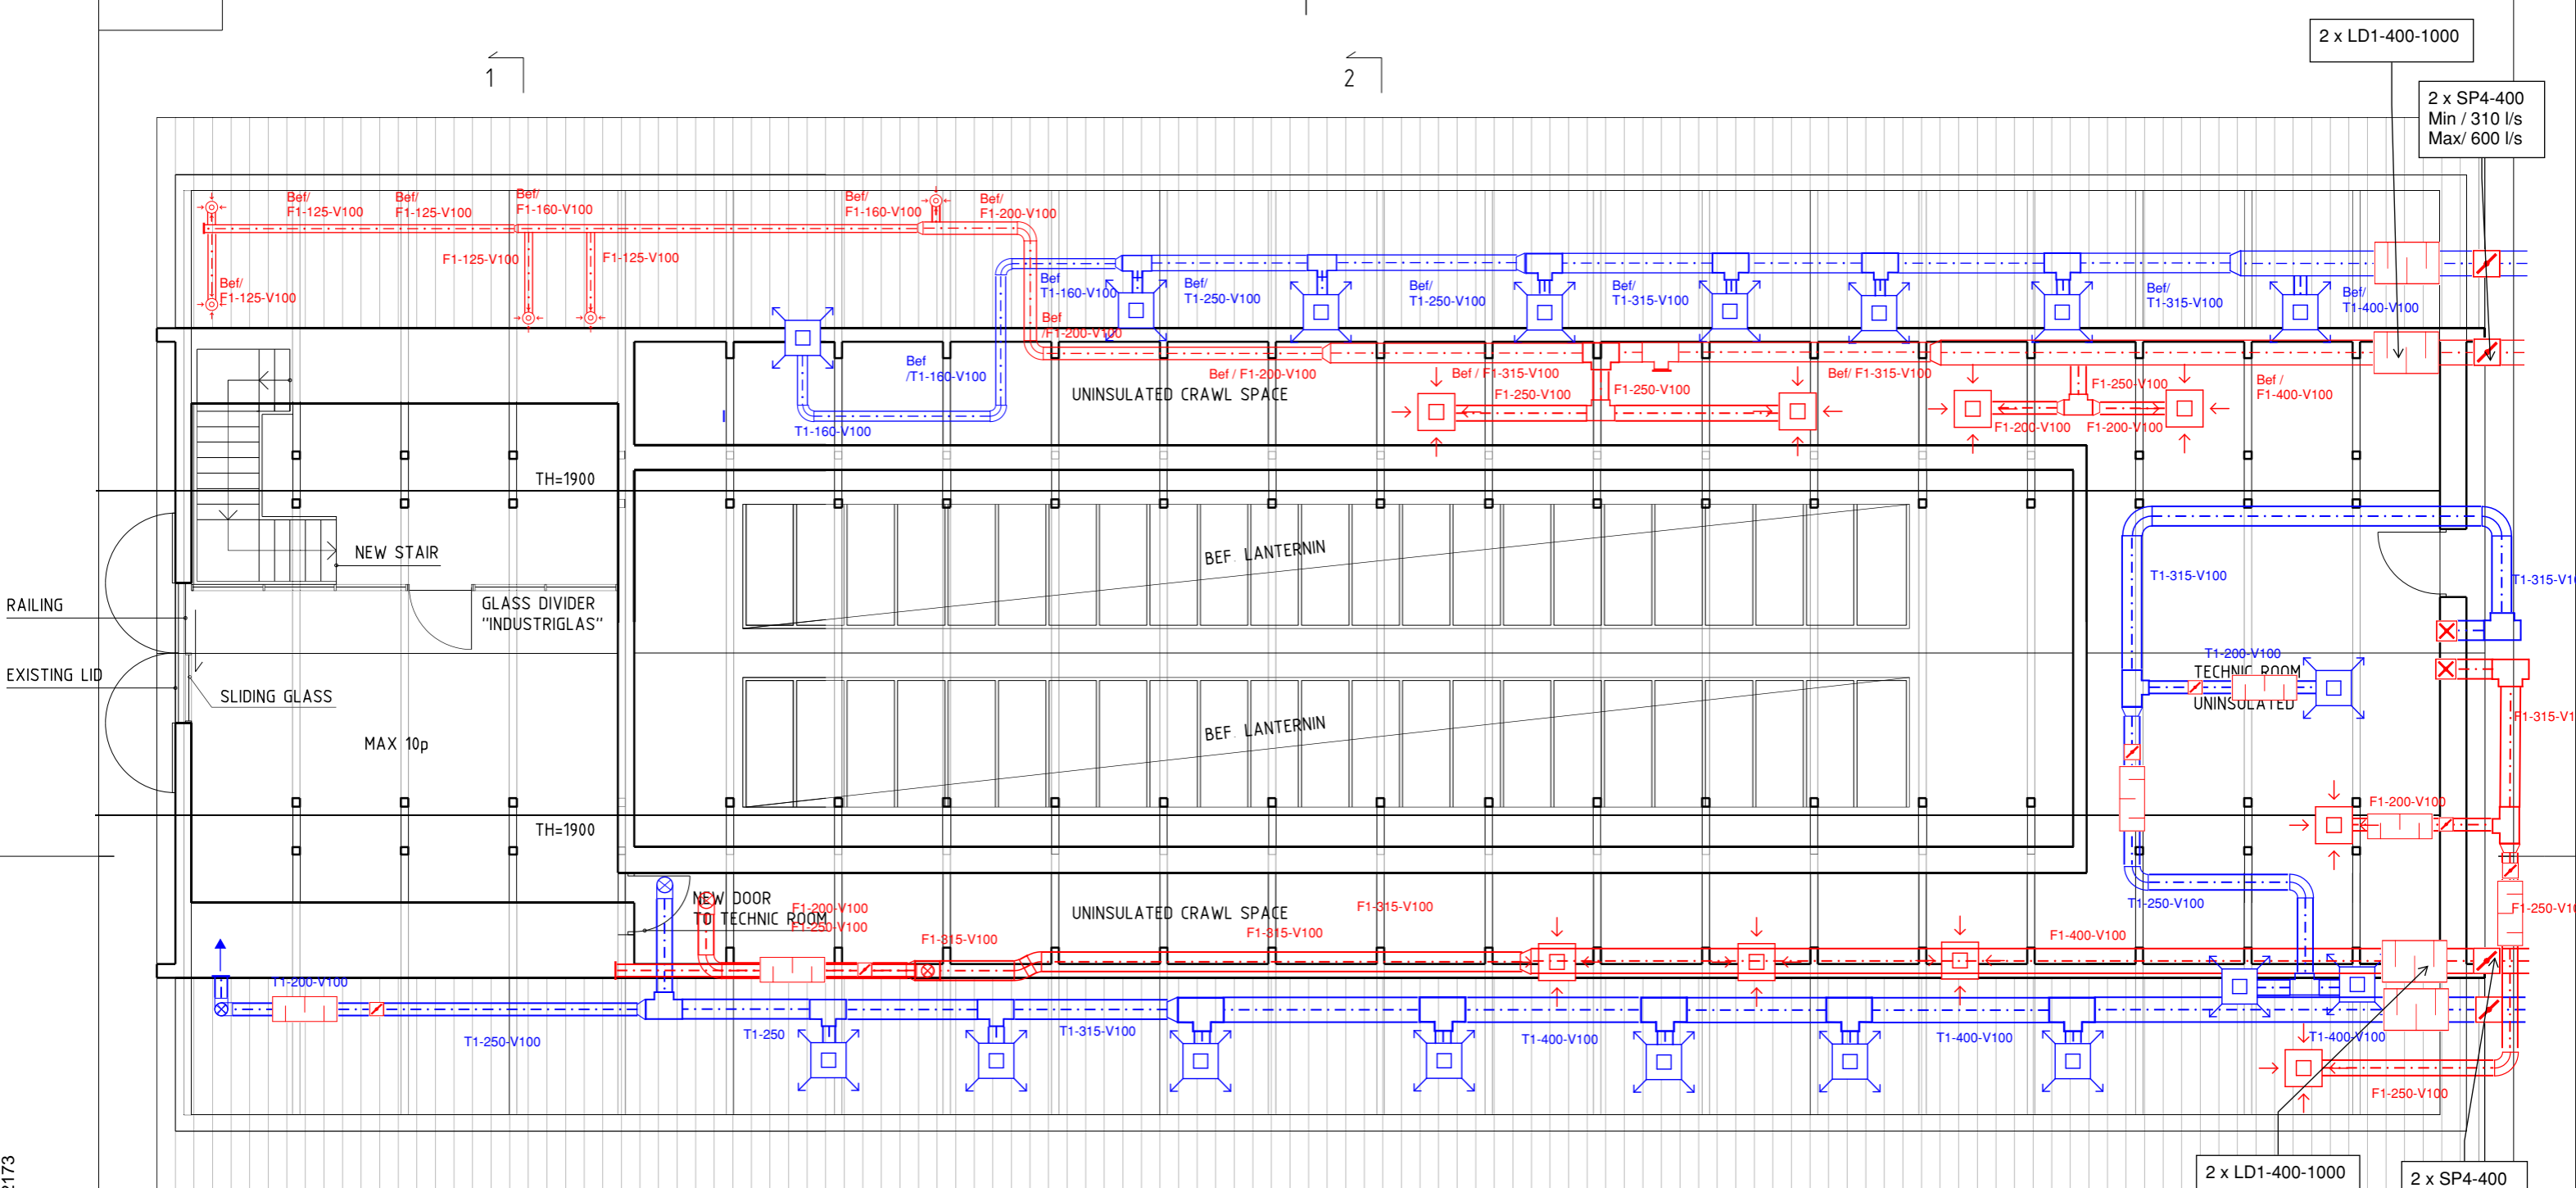


10 p
TD3-200
FD3-200
+ 80 - (120) l/s
- 80 - (120) l/s

- TD1 = KVADRATISKT TAKDON LINDAB - LCP MED ALS MBB
FD1 = KONTROLLVENTIL LINDAB - KVG
FD2 = KVADRATISKT TAKDON LINDAB - LCP MED ALS MBB
ÖD1 = ÖVERLUFTSDON LINDAB - OLR
LD1 = LJUDDÄMPARE FÖR CIRKULÄRA KANALER LINDAB - LRCA
SP1 = CIRKULÄRT INJUSTERINGSSPJÄLL
SP2 = CIRKULÄRT VRIDSSPJÄLL MED STÅLDON 24 V ON / OFF
SP4 = VAV - SPJÄLL LINDAB - VRU
BS1 = BRAND/ BRANDGASSPJÄLL BEVENT RASCH BSKC6



2

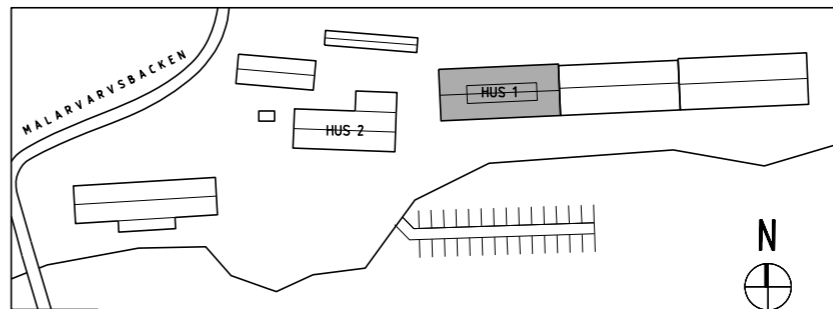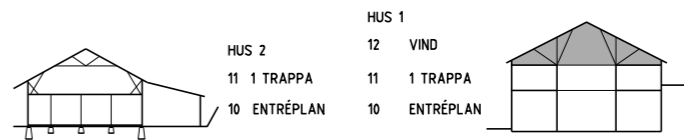

FÖRHANDSKOPIA 2024-04-27

BET	ANT	ÄNDRINGEN AVSER	SIGN	DATUM
trenton GROUP				
B		HÄGEFASTIGHETER		TEL:XXX
A		BJÖRKDAHL ENGLUND ARKITEKTER AB		TEL:073 9865199
F		XXX		TEL:XXX
V		IKS Ventilation AB		
FÖRFRÅGNINGSUNDERLAG				
DATUM	2024-04-xx	RITAD AV	SB	HANDLAGGARE
ANSVARIG	Sofia Björkdahl			
KV MÅLARVARVET 4 MÅLARVARVSBACKEN 10, LÅNGHOLMEN OMBYGGNAD LOKAL HUS 1 VINDSPLAN				
SKALA	A3 1:100	NUMMER	V57-1-112	BET
FASTIGHET NR XX				V