

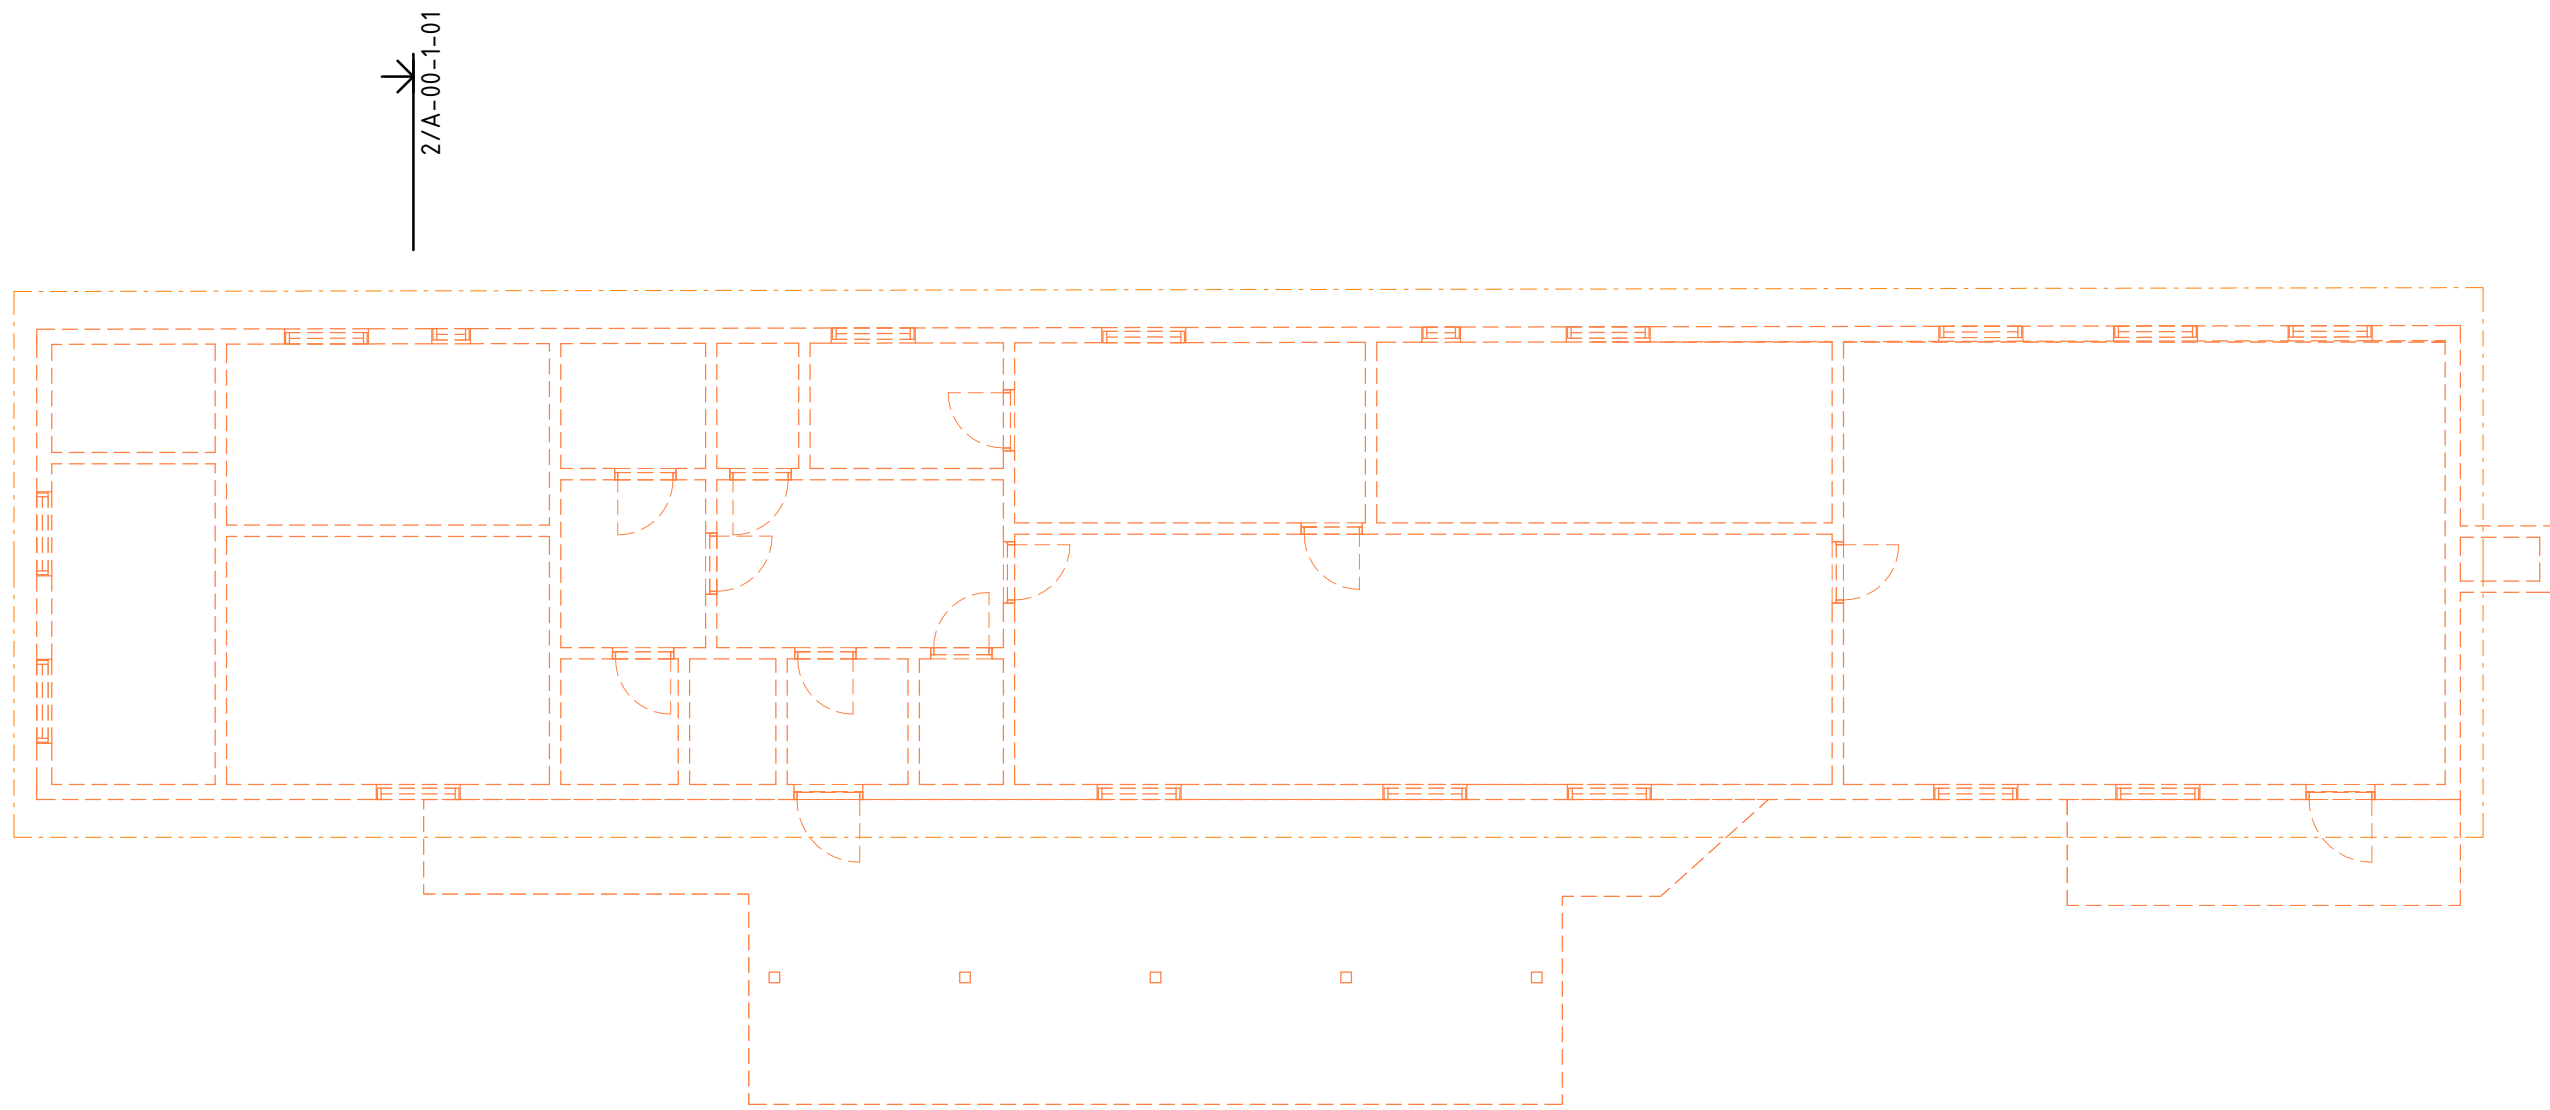


1 - PLAN

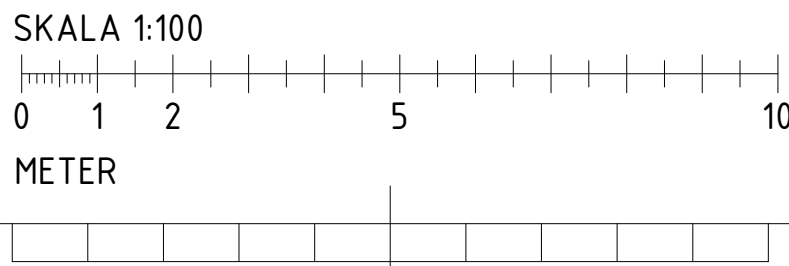

2 - SEKTION

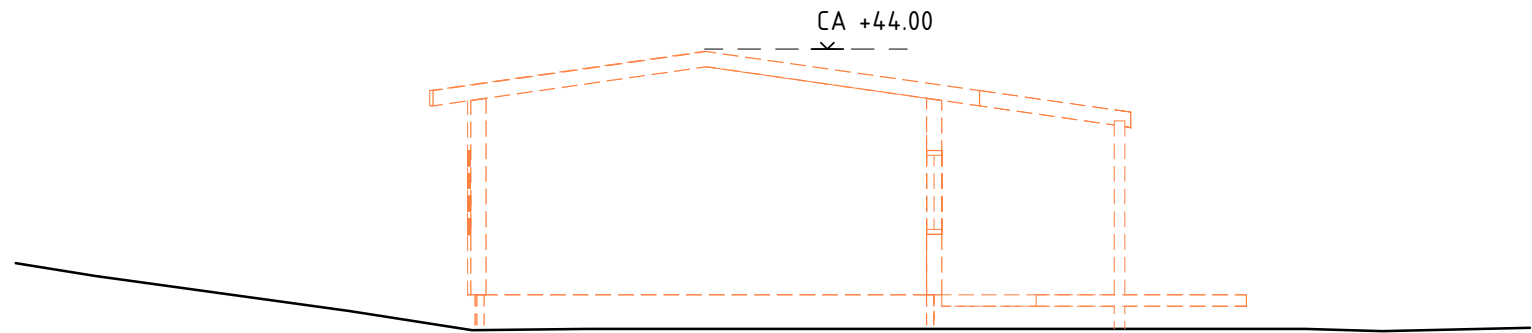

| AREASAMMANSTÄLLNING | |
|---------------------|-----------------------|
| NTA | ca 175m ² |
| BTA | ca 200 m ² |
| BYA | ca 260 m ² |

FÖRKLARINGAR

Mått anges i millimeter.
Plushöjder anges i meter.

OBS: Ritningen baseras på ett äldre, handritat underlag. Areorna är en grov uppskattning.


----- Befintlig byggnad (rivs)

FÖRESKRIFTER

-

HÄNVISNINGAR

| | |
|------------|---------------|
| A-00-SERIE | RIVNINGSLÖV |
| A-40-SERIE | NYTT UTSEENDE |

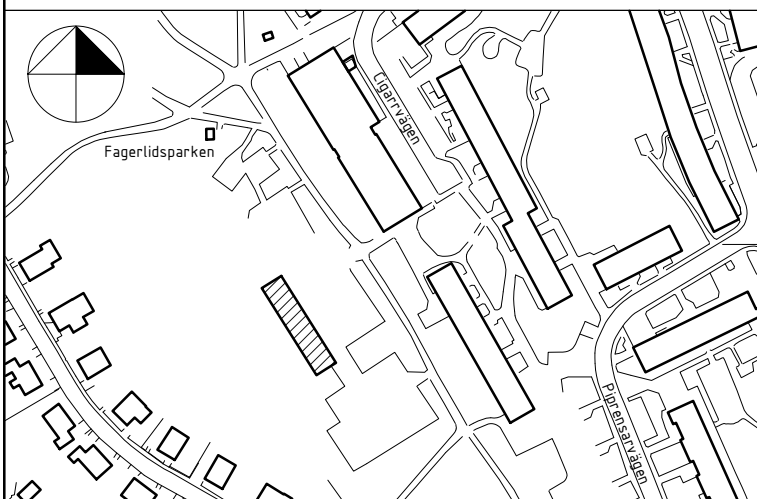

| BET | | ANT | ÄNDRINGEN AVSER | DATUM | SIGN |
|---|---|--------------------|--------------------|------------|------|
| RIVNINGSLÖV | | | | | |
| FASTIGHET: FARSTA 2:1 | | | | | |
| BYGGNAD: | | | | | |
| HUS.NR: | | | | | |
| PLAN: | | | | SEKRETESS: | |
| <div><div></div><div>Henning Larsen —</div></div> | | | | | |
| <div><div></div><div>Stockholms stad</div></div> | | | | | |
| <input type="checkbox"/> | B | FASTIGHETSKONTORET | Tel: 08-508 270 00 | | |
| <input type="checkbox"/> | P | FASTIGHETSKONTORET | Tel: 08-508 267 40 | | |
| <input checked="" type="checkbox"/> | A | HENNING LARSEN | Tel: 07-057 461 43 | | |
| <input type="checkbox"/> | K | WSP | Tel: 070-273 01 13 | | |
| <input type="checkbox"/> | V | TJUREN | Tel: 070-221 04 50 | | |
| <input type="checkbox"/> | E | TJUREN | Tel: 070-221 04 50 | | |
| | | | | | |
| PROJEKT NR | | RITAD/KONSTR. AV | ANLÄGGNINGSNUMMER | | |
| 73399 | | J. KAIM | 10392 | | |
| DATUM | | ANSVARIG | DISCIPLIN | | |
| 2024-10-14 | | M. WAHLGREN | A | | |
| FAGERLIDS PARKLEK | | | | | |
| RIVNING | | | | | |
| PLAN OCH SEKTION | | | | | |
| SKALA | | RITNINGSNAMN | | | |
| A1 1:100 | | A-00-1-01 | | | |
| A3 1:200 | | | | | |
| | | | | BET | |