


1  
1:20 SEKTION TRAPPA

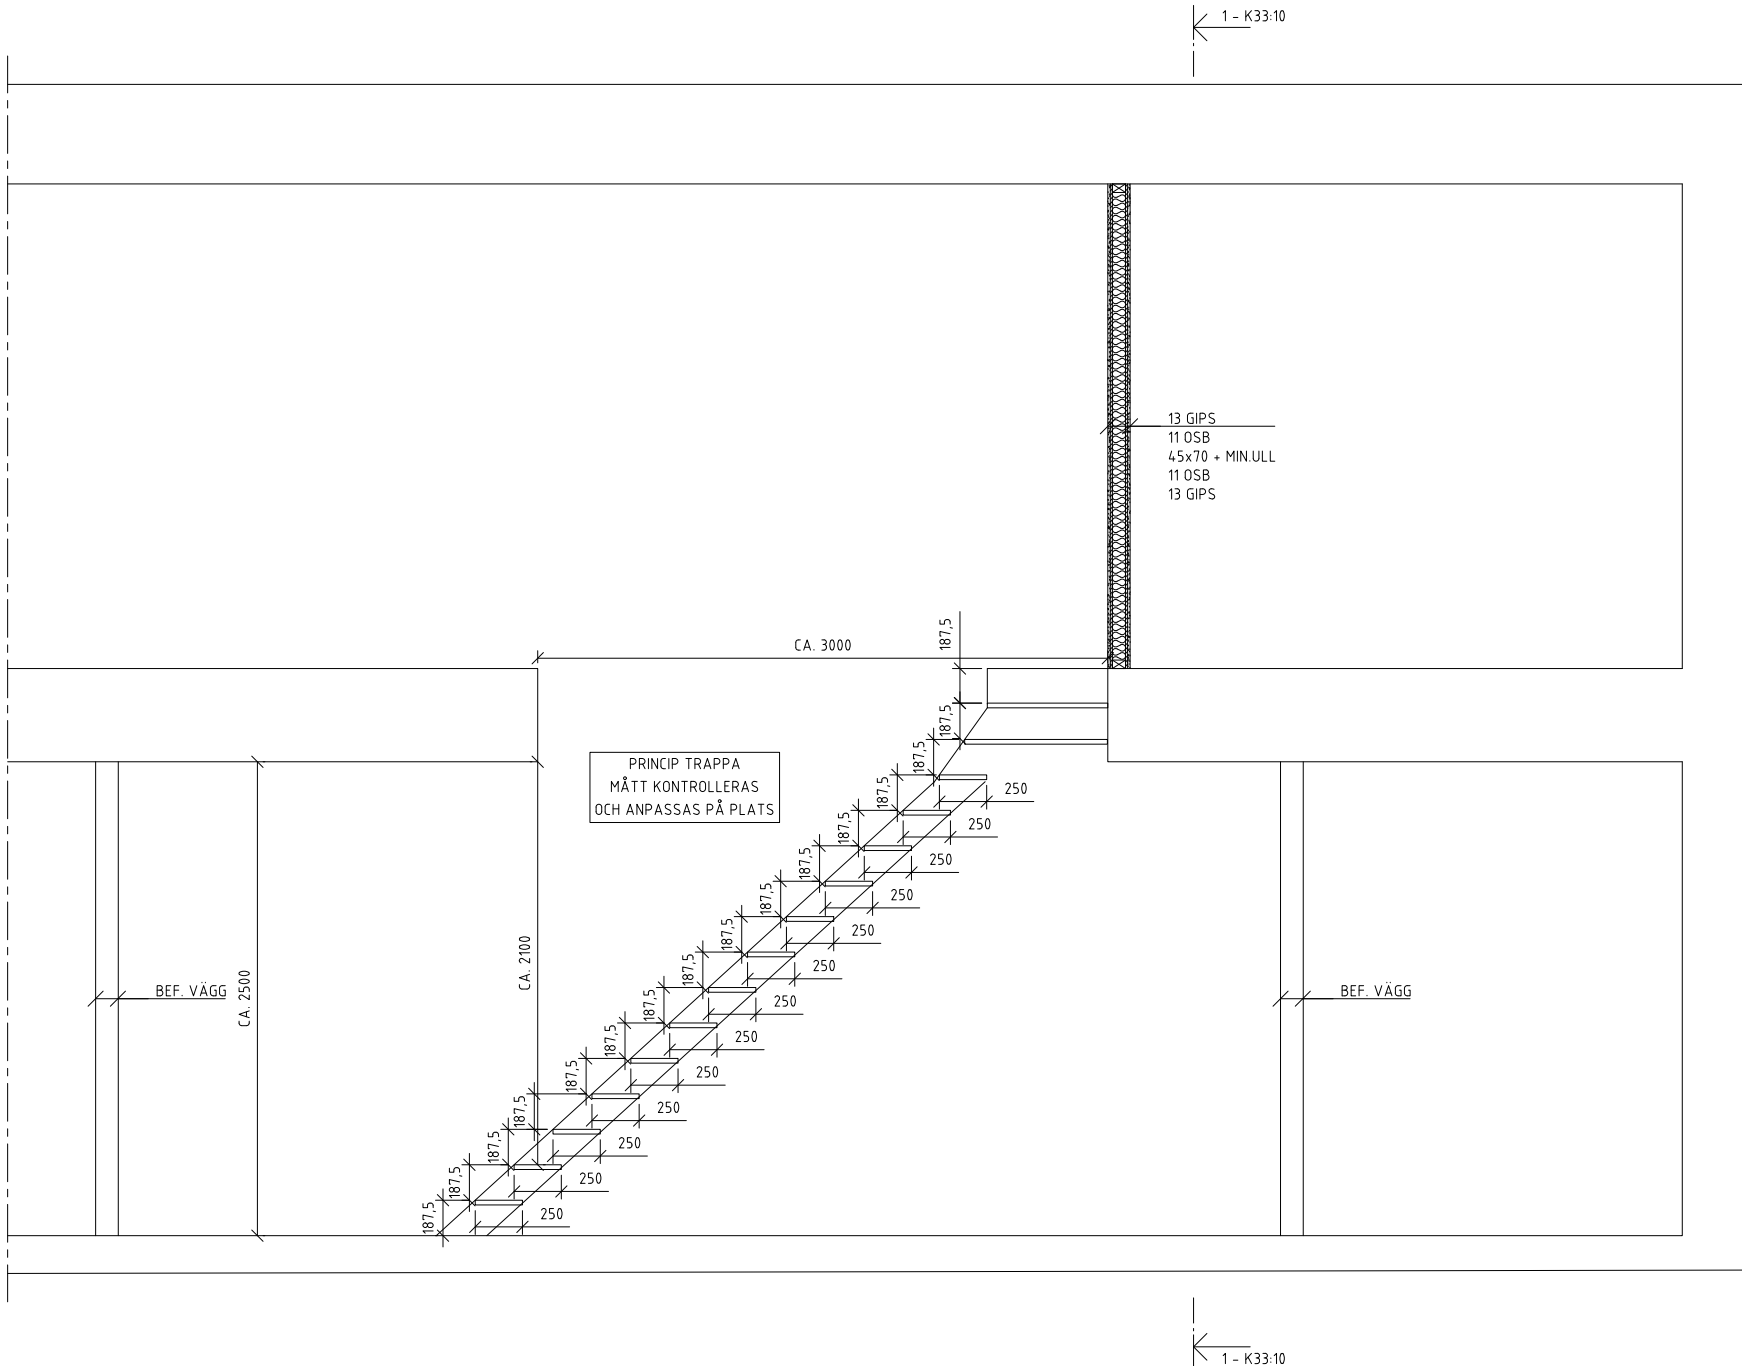

## FÖRESKRIFT

RITNING FÅR EJ ANVÄNDAS FÖR BESTÄLLNING ELLER UTFÖRANDE UTAN ATT VARA FÖRSEDD MED TEXTEN BYGGHANDLING.


PROJETERINGEN FÖR KONSTRUKTIONEN ÄR BASERAD PÅ ARKITEKTRITNINGAR. AVVIKELSER KAN FÖREKOMMA MELLAN RITNING OCH VERKLIGA FÖRHÅLLANDEN. MÅTTEN KONTROLLERAS PÅ PLATS INNAN BESTÄLLNING ELLER UTFÖRANDE.

VID AVVIKELSE AV BETYDANDE KARAKTÄR FÖR UTFÖRANDE SKALL KONSTRUKTÖR OCH/ELLER ANNAN BERÖRD KONSULT KONTAKTAS.

SAMTLIGA MÅTT ANGES I MILLIMETER.

## FÖRKLARINGAR

## HÄNVISNINGAR

BET	ANT	ÄNDRINGEN AVSER	DATUM	SIGN
BYGGHANDLING				
<div><div>SD PROJECT Structural Design</div><div>SD Project AB Råbäcksvägen 36 172 56, 17000ENGL Tel: 08-765 56 29</div></div>				
PROJEKTNUMMER 212353	RITAD/KONSTR AV KJH	HANDLÄGGARE EL	DATUM 2024-02-14	ANSVARIG EL
KV. ASKEN 9 BIRGER JARLSGATAN 46, STOCKHOLM OMBYGGNATION SEKTION TRAPPA				
SKALA 1:20 / A1 1:40 / A3	NUMMER K33:11		BET	