



1
1:10 SEKTION TERRASS

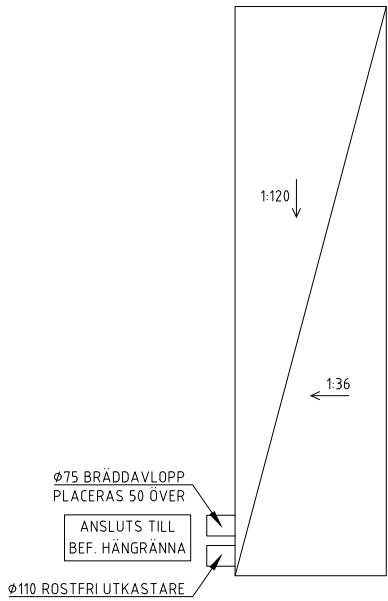


5
1:10 PLAN TERRASSAVVATTNING


6
1:10 KATTVINDSVÄGG

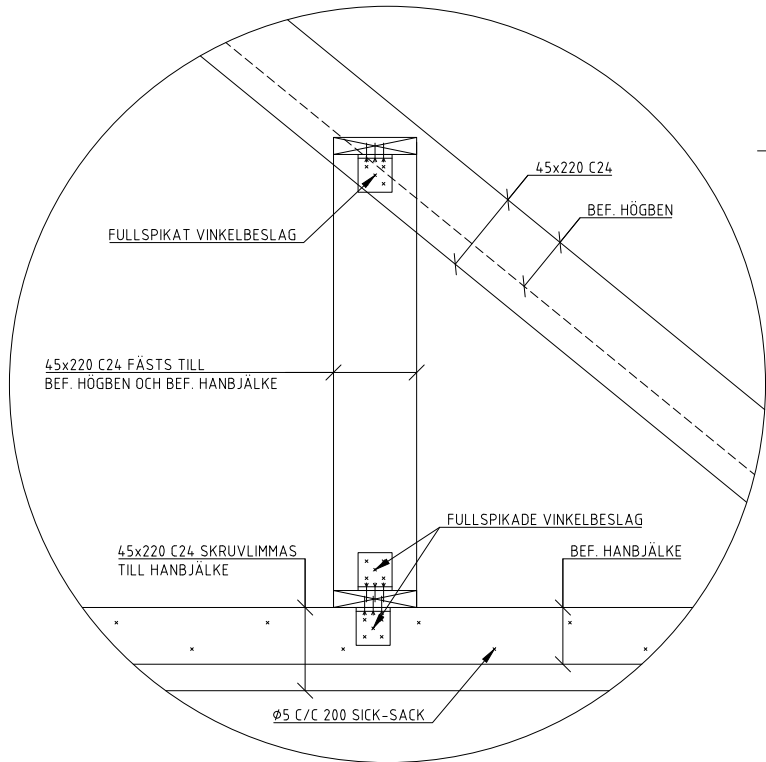


7
1:5 PRINCIP UTKASTARE

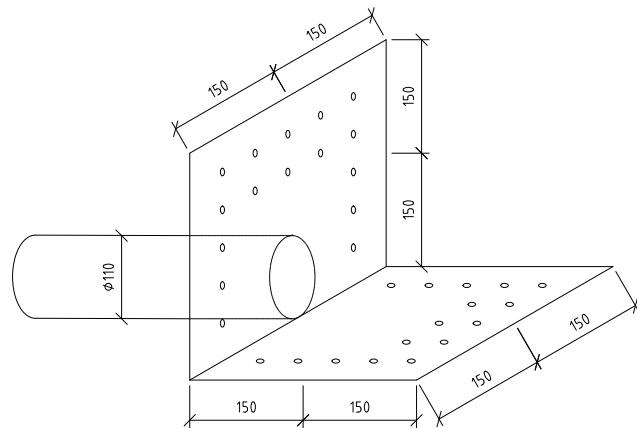

3
1:10 SEKTION TAK


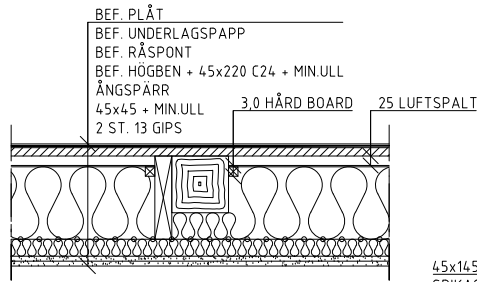


4
1:10 SEKTION HANBJÄLKLAG

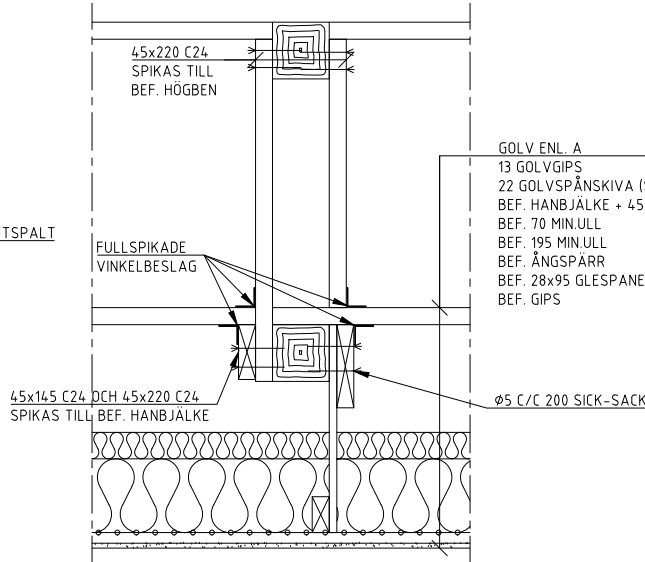

GOLV ENL. A
13 GOLVGIPS
22 GOLVSPÅNSKIVA (SKRUVLIMMAS)
BEF. HANBJÄLKE + 45x220 C24 (SKRUVLIMMAS)
BEF. 70 MIN.ULL
BEF. 195 MIN.ULL
BEF. ÅNGSPÄRR
BEF. 28x95 GLESPANEL
BEF. GIPS

2
1:10 SEKTION TERRASS

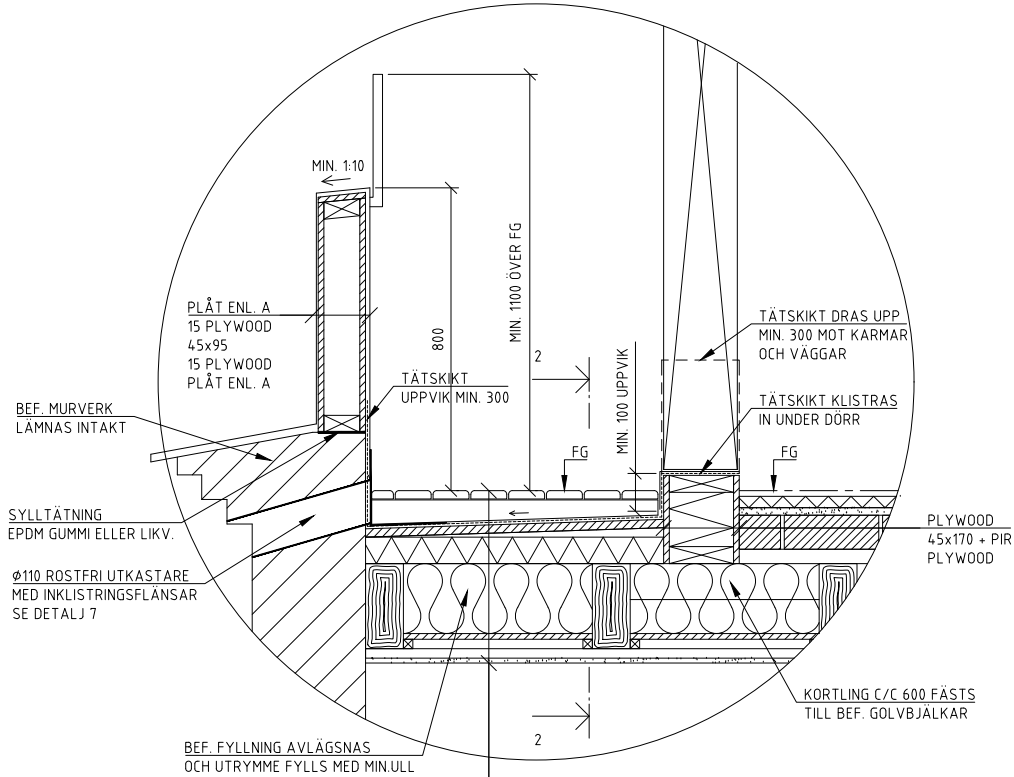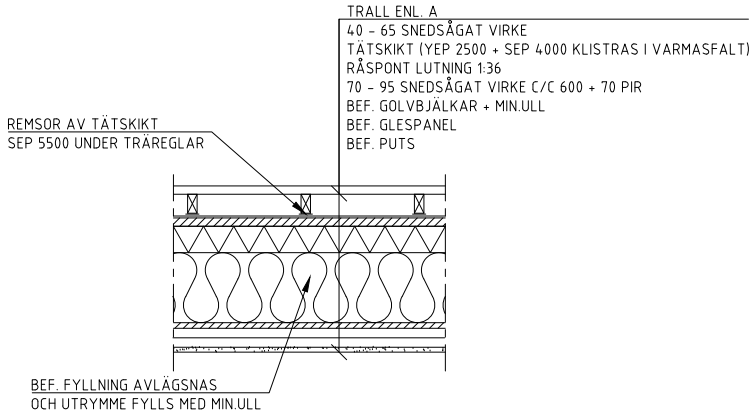

TRALL ENL. A
40 - 65 SNEDSÄGAT VIRKE
TÄTSKIKT (YEP 2500 + SEP 4000 KLISTRAS I VARMASFALT)
RÅSPONT LUTNING 1:36
70 - 95 SNEDSÄGAT VIRKE C/C 600 + 70 PIR
BEF. GOLVBÄLKAR + MIN.ULL
BEF. GLESPANEL
BEF. PUTS

FÖRESKRIFT

RITNING FÅR EJ ANVÄNDAS FÖR BESTÄLLNING ELLER UTFÖRANDE UTAN ATT VARA FÖRSEDD MED TEXTEN BYGGHANDLING.

PROJEKTERINGEN FÖR KONSTRUKTIONEN ÄR BASERAD PÅ ARKITEKTRITNINGAR. AVVIKELSER KAN FÖREKOMMA MELLAN RITNING OCH VERKLIGA FÖRHÅLLANDEN. MÅTTEN KONTROLLERAS PÅ PLATS INNAN BESTÄLLNING ELLER UTFÖRANDE.

VID AVVIKELSE AV BETYDANDE KARAKTÄR FÖR UTFÖRANDE SKALL KONSTRUKTÖR OCH/ELLER ANNAN BERÖRD KONSULT KONTAKTAS.

SAMTLIGA MÅTT ANGES I MILLIMETER.

FÖRKLARINGAR

HÄNVISNINGAR

BET	ANT	ÄNDRINGEN AVSER	DATUM	SIGN
BYGGHANDLING				
<div><div><div>SD Project AB Råbansvägen 36 112 56, STOCKHOLM Tel. 08-765 56 29</div></div><div>PROJEKTNUMMER 212353 DATUM 2024-02-14</div><div>RITAD/KONSTR AV KJH ANSVARIG EL</div><div>HANDLÄGGARE EL</div></div>				
KV. ASKEN 9 BIRGER JARLSGATAN 46, STOCKHOLM OMBYGGNATION TERRASS, UPPHÄNGNING HANBJÄLKE				
SKALA 1:10 / A1 1:20 / A3	NUMMER K33:12	BET		