


FÖRKLARNINGAR

Alla mått i mm  
Alla mått kontrolleras på plats före tillverkning  
och beställning.

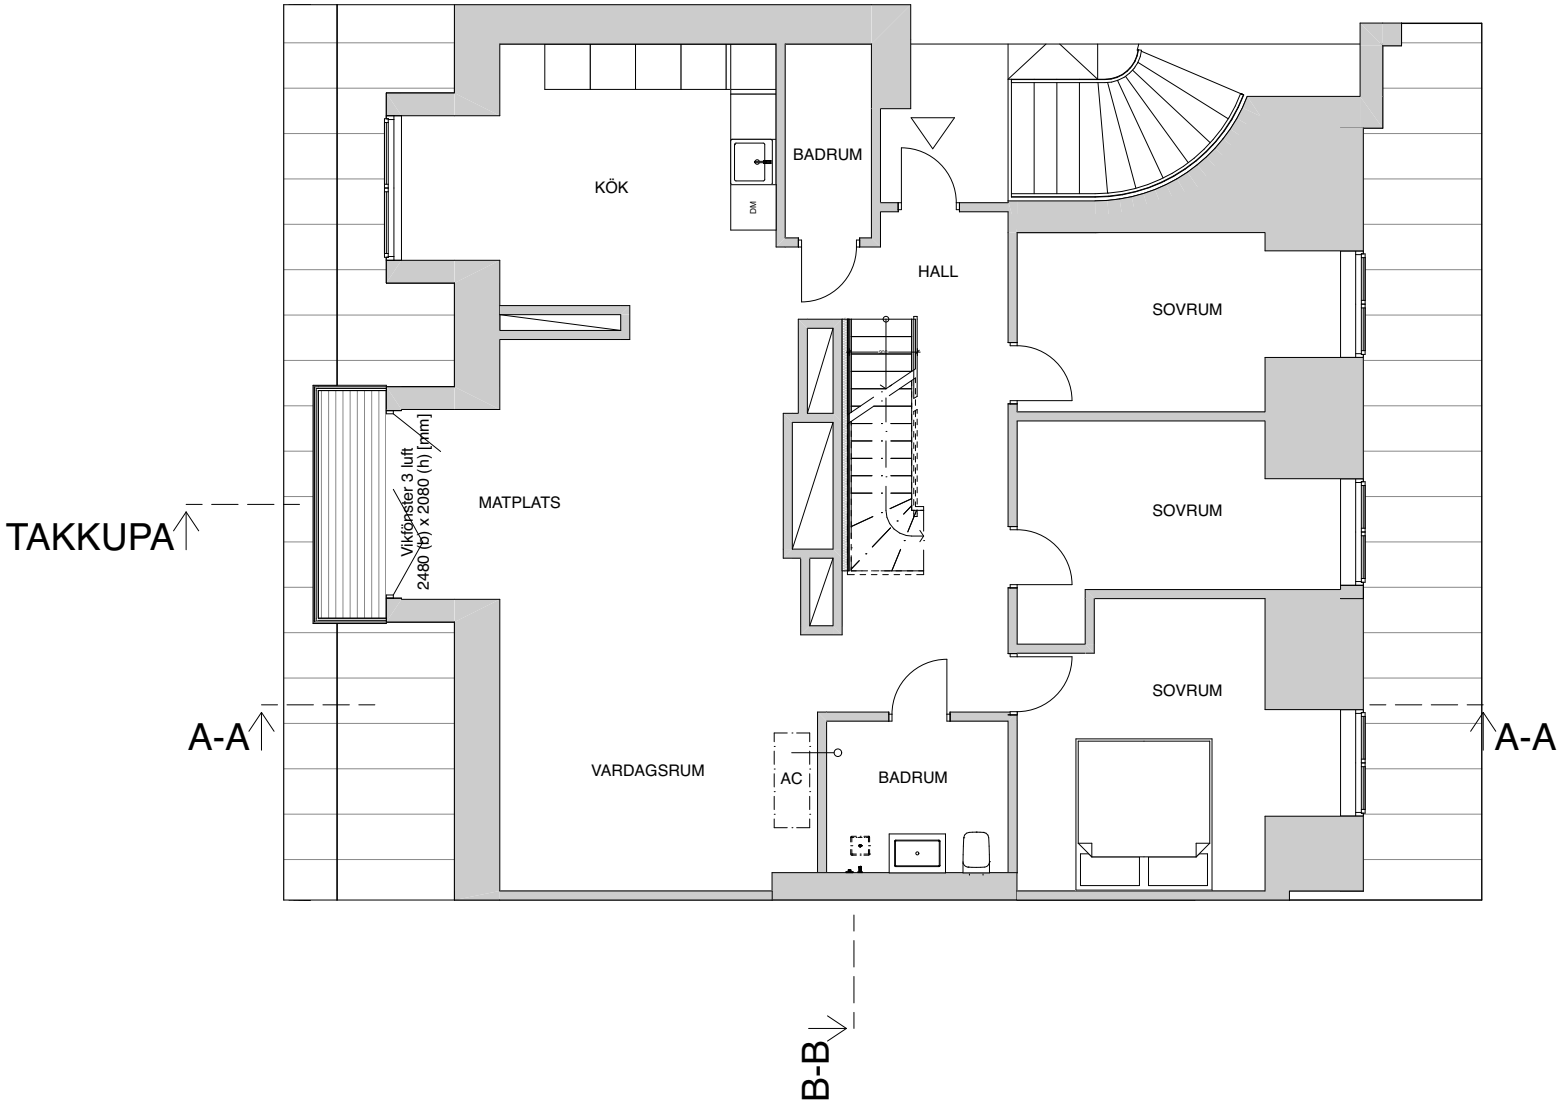

Plan 0  
1:100

SKALA 1:100



BET	ANT	ÄNDRINGEN AVSER	DATUM	SIGN
FÖRFRÅGNINGSUNDERLAG				
ASKEN 9				
A	-		TEL: -	
E	-		FAX: -	
K	-		TEL: -	
V	-		FAX: -	
M	-		TEL: -	
.	-		FAX: -	
.	-		TEL: -	
.	-		FAX: -	
.	-		TEL: -	
.	-		FAX: -	
UPPDRAG NR		RITAD AV	HANDLAGGARE	
21-107				
DATUM		ANSVARIG		
2023 12 04				
Planer				
Planritning - Entréplan efter				
SKALA	NUMMER			BET
1:100	A-40-1-100			A