


FÖRKLARNINGAR

Alla mått i mm  
Alla mått kontrolleras på plats före tillverkning  
och beställning.

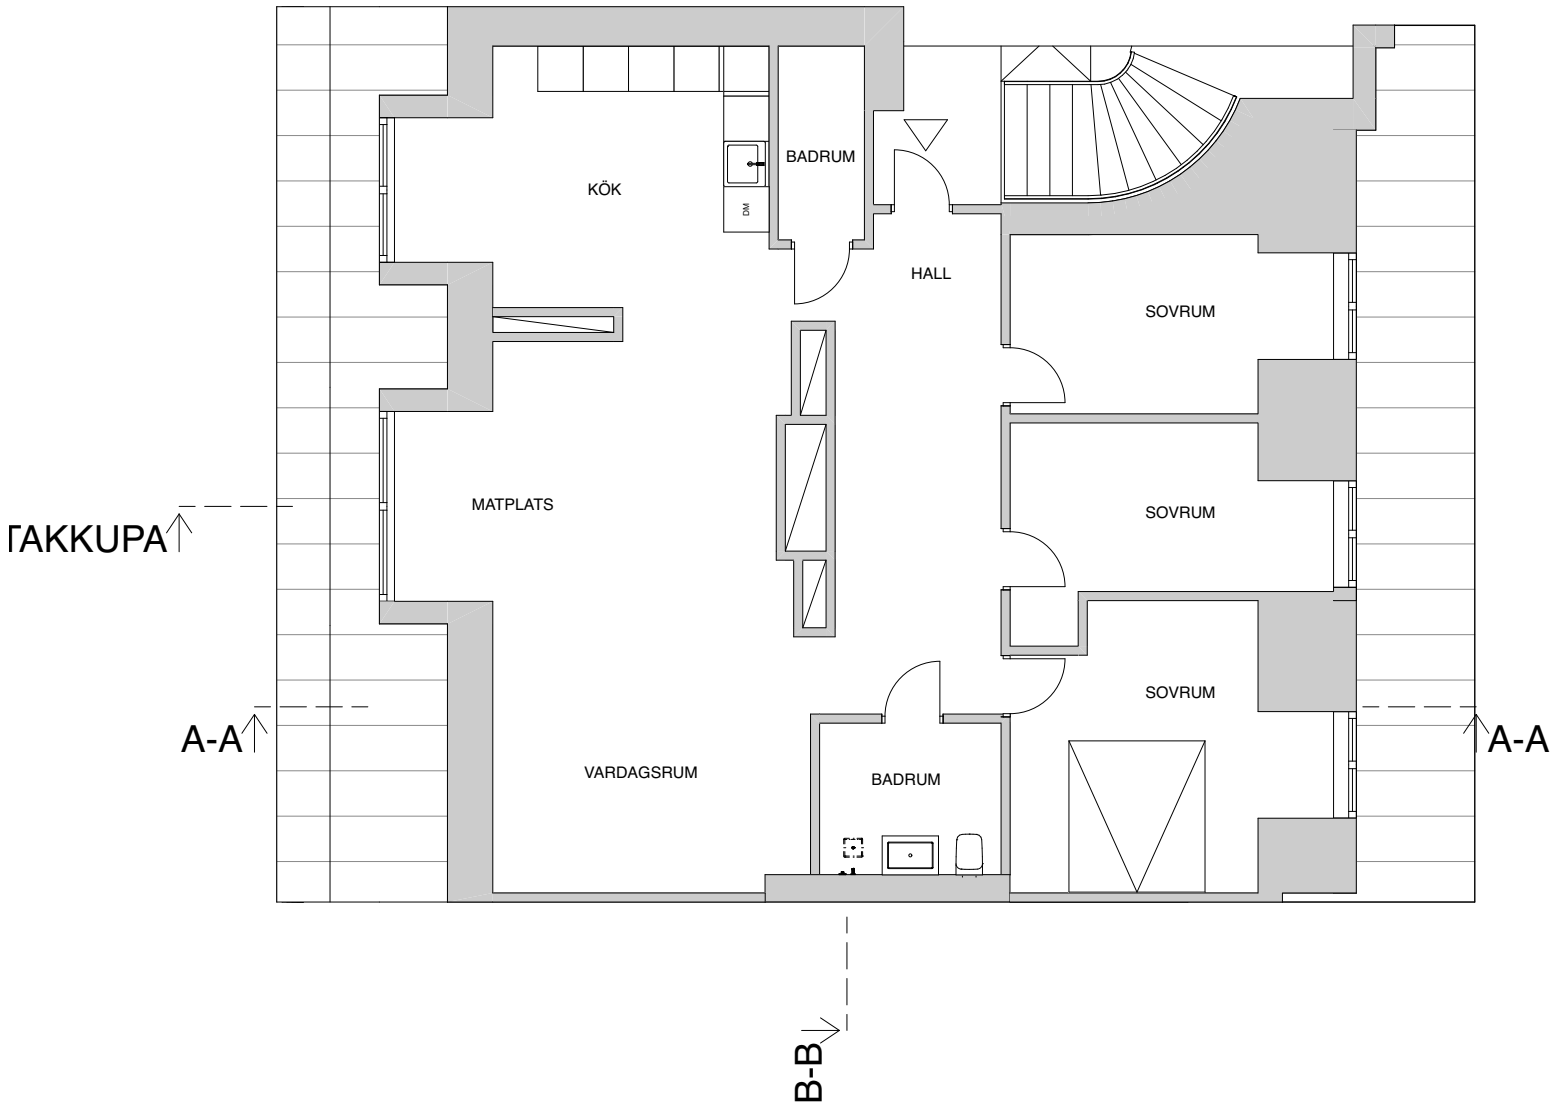

Plan 0  
1:100

SKALA 1:100



BET	ANT	ÄNDRINGEN AVSER	DATUM	SIGN
FÖRFRÅGNINGSUNDERLAG				
ASKEN 9				
A	-		TEL - FAX-	
E	-		TEL - FAX-	
K	-		TEL - FAX-	
V	-		TEL - FAX-	
M	-		TEL - FAX-	
.	-		TEL FAX	
.	-		TEL FAX	
.	-		TEL FAX	
UPPDRAG NR		RITAD AV	HANDLAGGARE	
21-107				
DATUM		ANSVARIG		
2023 12 04				
Planer				
Planritning - Entréplan före				
SKALA	NUMMER		BET	
1:100	A-40-1-100		A	