


FÖRKLARNINGAR

Alla mått i mm
Alla mått kontrolleras på plats före tillverkning
och beställning.

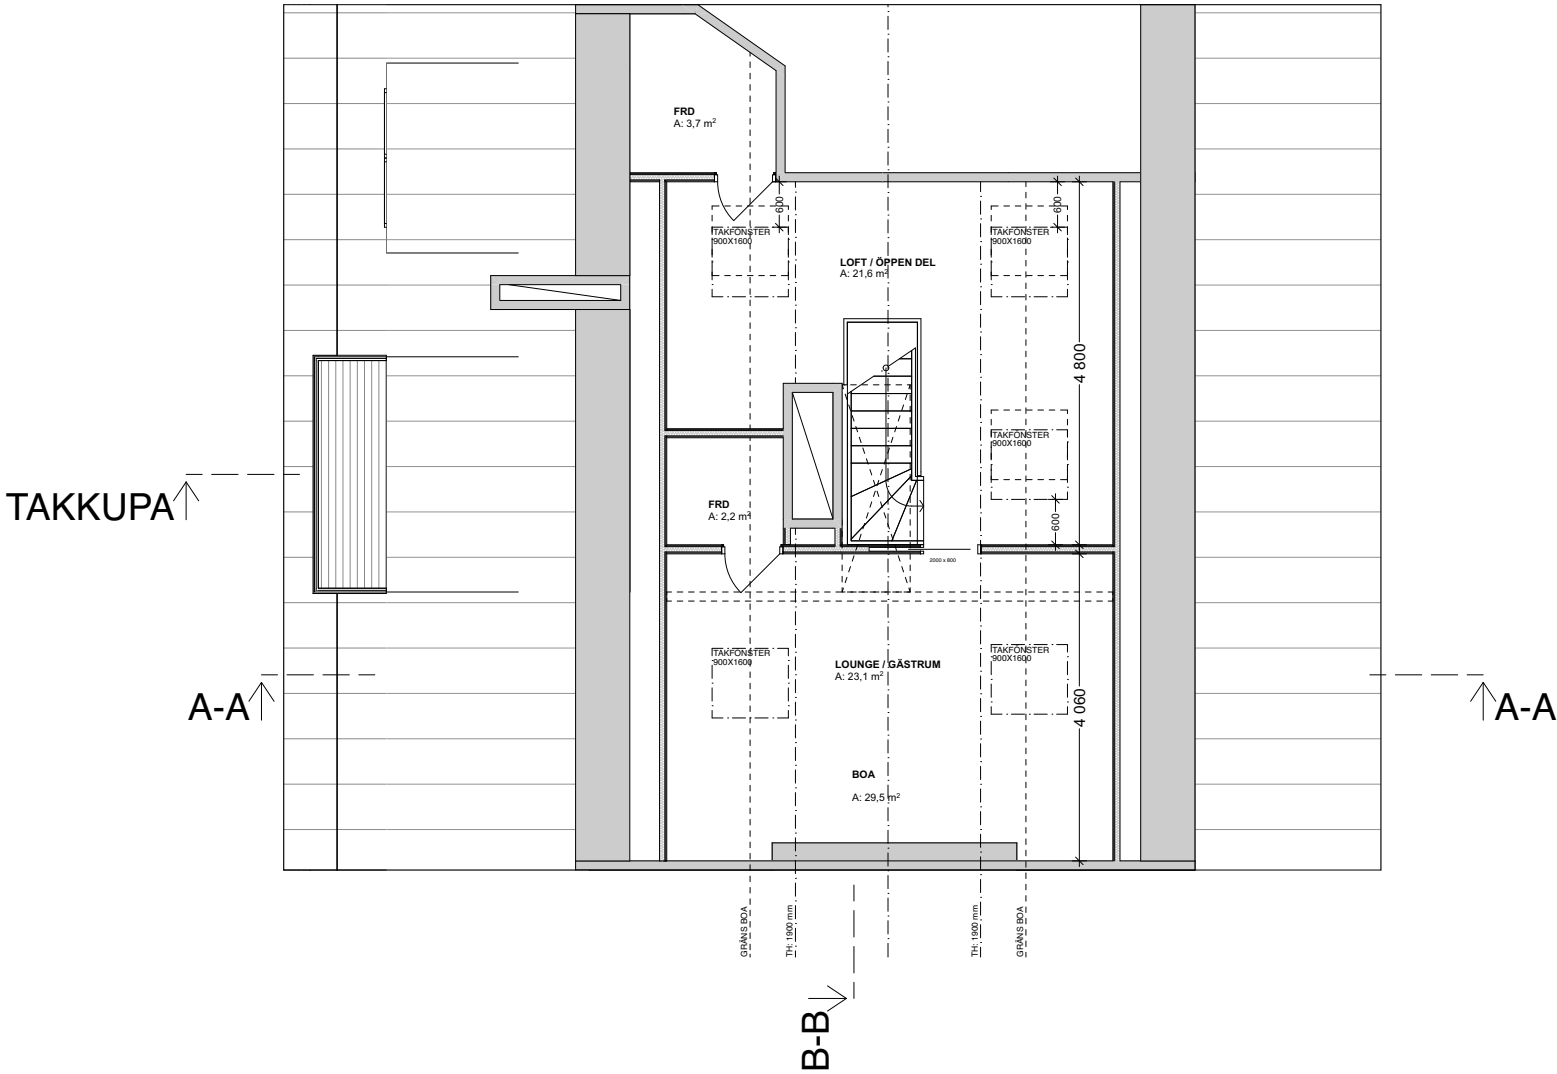

Plan 1
1:100

SKALA 1:100



BET	ANT	ÄNDRINGEN AVSER	DATUM	SIGN
FÖRFRÅGNINGSUNDERLAG				
ASKEN 9				
A	-		TEL:- FAX:-	
E	-		TEL:- FAX:-	
K	-		TEL:- FAX:-	
V	-		TEL:- FAX:-	
M	-		TEL:- FAX:-	
.	-		TEL:- FAX:-	
.	-		TEL:- FAX:-	
.	-		TEL:- FAX:-	
UPPDRAG NR		RITAD AV	HANDLAGGARE	
21-107				
DATUM		ANSVARIG		
2023 12 04				
Planer Planritning - Loftplan				
SKALA		NUMMER		BET
1:100		A-40-1-102		A