

FÖRESKRIFTER

SE RITNING K-00-0-0001
RITNING SKA LÄSAS I FÄRG.

FÖRKLARINGAR

SE RITNING K-00-0-0001

FLÅKTRUMSTAK- OCH YTTERVÄGG ANSLUTNINGSDETALJER
KOMPLETTERAS EFTER UPPHANDLING AV LÄTTELEMENT
LEVERANTÖR.
RÖRELSEFOG MELLAN TAK OCH VÄGGELEMENT ERFORDRAS.
HÅLTAGNINGAR/ÖPPNINGAR I LÄTTELEMENTVÄGGAR OCH
TAK HANTERAS AV LEVERANTÖR.

HÄNVISNINGAR


GRUNDPLANER: K-15-1-XXXX
GRUNDDETALJER: K-15-6-XXXX
VÄGG- OCH BJÄLKLAGSTYPER: K-20-0-XXXX
PLANRITNINGAR: K-20-1-XXX-XX
SEKTIONS-RITNINGAR: K-20-2-XXXX
DETALJ-RITNINGAR: K-20-6-XXXX
DETALJER BETONGÅTGÄRDER: K-21-6-XXXX
STÅLPLANER: K-24-1-XXX-XX
STÅLELEVATIONER: K-24-4-XXXX
STÅLDETALJER: K-24-6-XXXX
TRÄUPPSTÄLLNINGAR: K-25-4-XXXX
TAKPLANER: K-40-1-XXX-XX

BET	ANDRINGEN AVSER	SIGN	DATUM
FASTIGHET			
Kv MÅLTERIET 2			
HUS			
HUS A, HUS B, HUS C			
ADRESS			
VINDRAGARVÄGEN 16			
A	TOL ARKITEKTER AB	Virkesvägen 24, 120 30 Stockholm	tel 08-642 56 29
X	LOOSTROM	Katarinavägen 17, 116 45 Stockholm	tel 08-755 11 60
V	BENGT DAHLGREN STOCKHOLM AB	Hammarby allé 47, 120 30 Stockholm	tel 08-588 881 00
VS	BENGT DAHLGREN STOCKHOLM AB	Hammarby allé 47, 120 30 Stockholm	tel 08-588 881 00
Br	BRIAB	Maria Skolgata 83, 118 53 Stockholm	tel 08-410 102 50
St	BENGT DAHLGREN STOCKHOLM AB	Hammarby allé 47, 120 30 Stockholm	tel 08-588 881 00
E	HB EKONSULT AB	Täljvägen 2, 151 38 Södertälje	tel 072-210 51 30
R	BJERKING	Hornsgatan 174, 117 34 Stockholm	tel 010-211 80 00
H			


BYGGHANDLING

MÅLTERIET 2 HELHETSGREPP TAKSEKTIONER A2/C2 STOMKOMPLETTERING

ANSVARIG WV	UPPDRAGSLEDARE WV	RITAD/KONSTR AV SP/KT
DATUM 2023-11-27	UPPDRAG NR 2023036	
SKALA A1 1:50	SKALA A3 1:100	NUMMER K-20-2-AC43
		BET

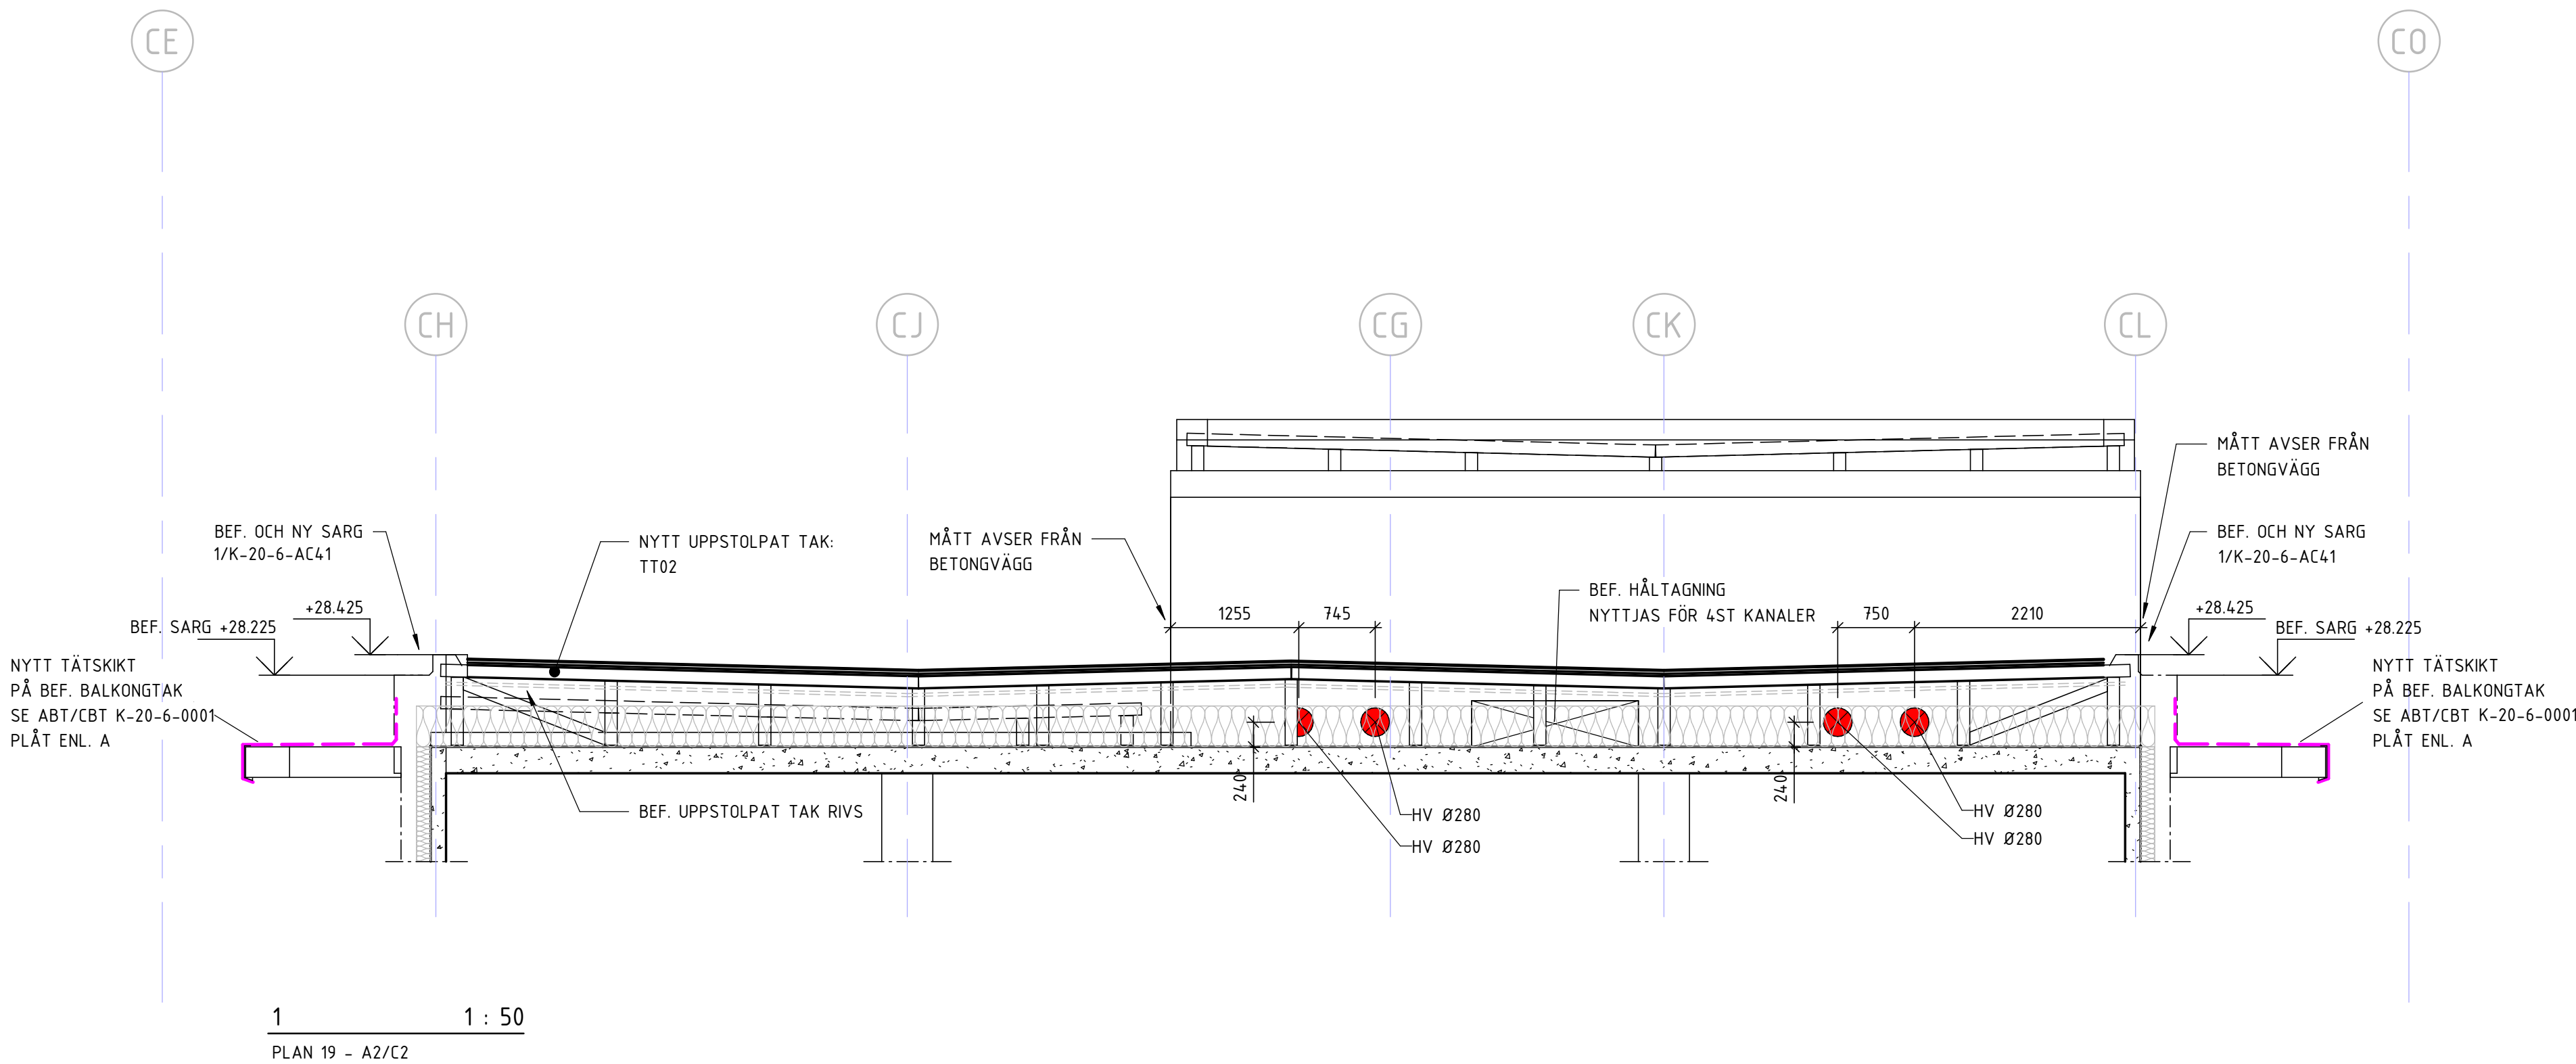

1 1 : 50
PLAN 19 - A2/C2

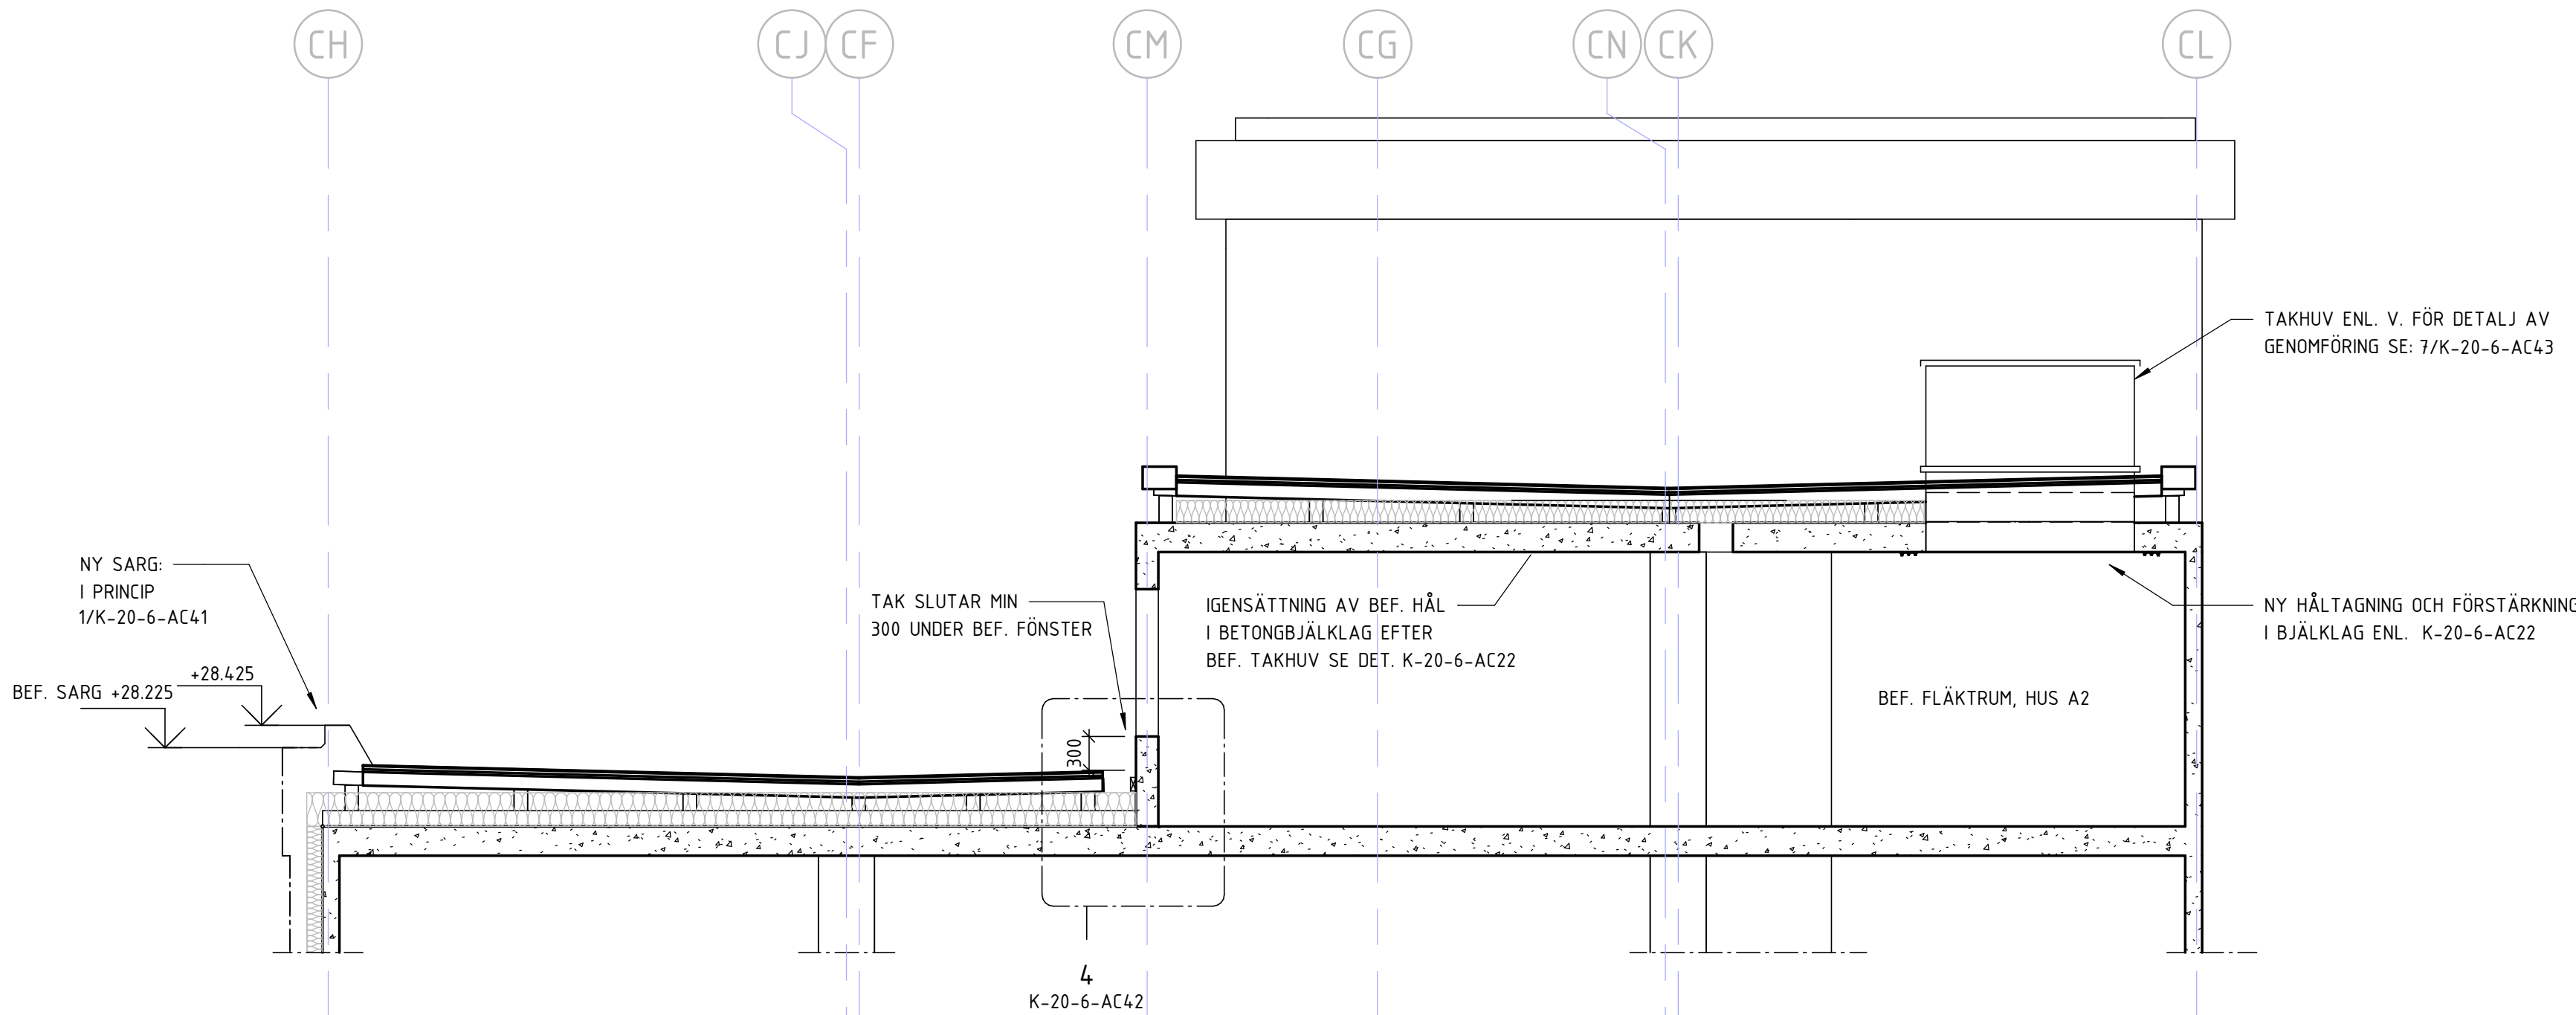

2 1 : 50
PLAN 19 - A2/C2

