
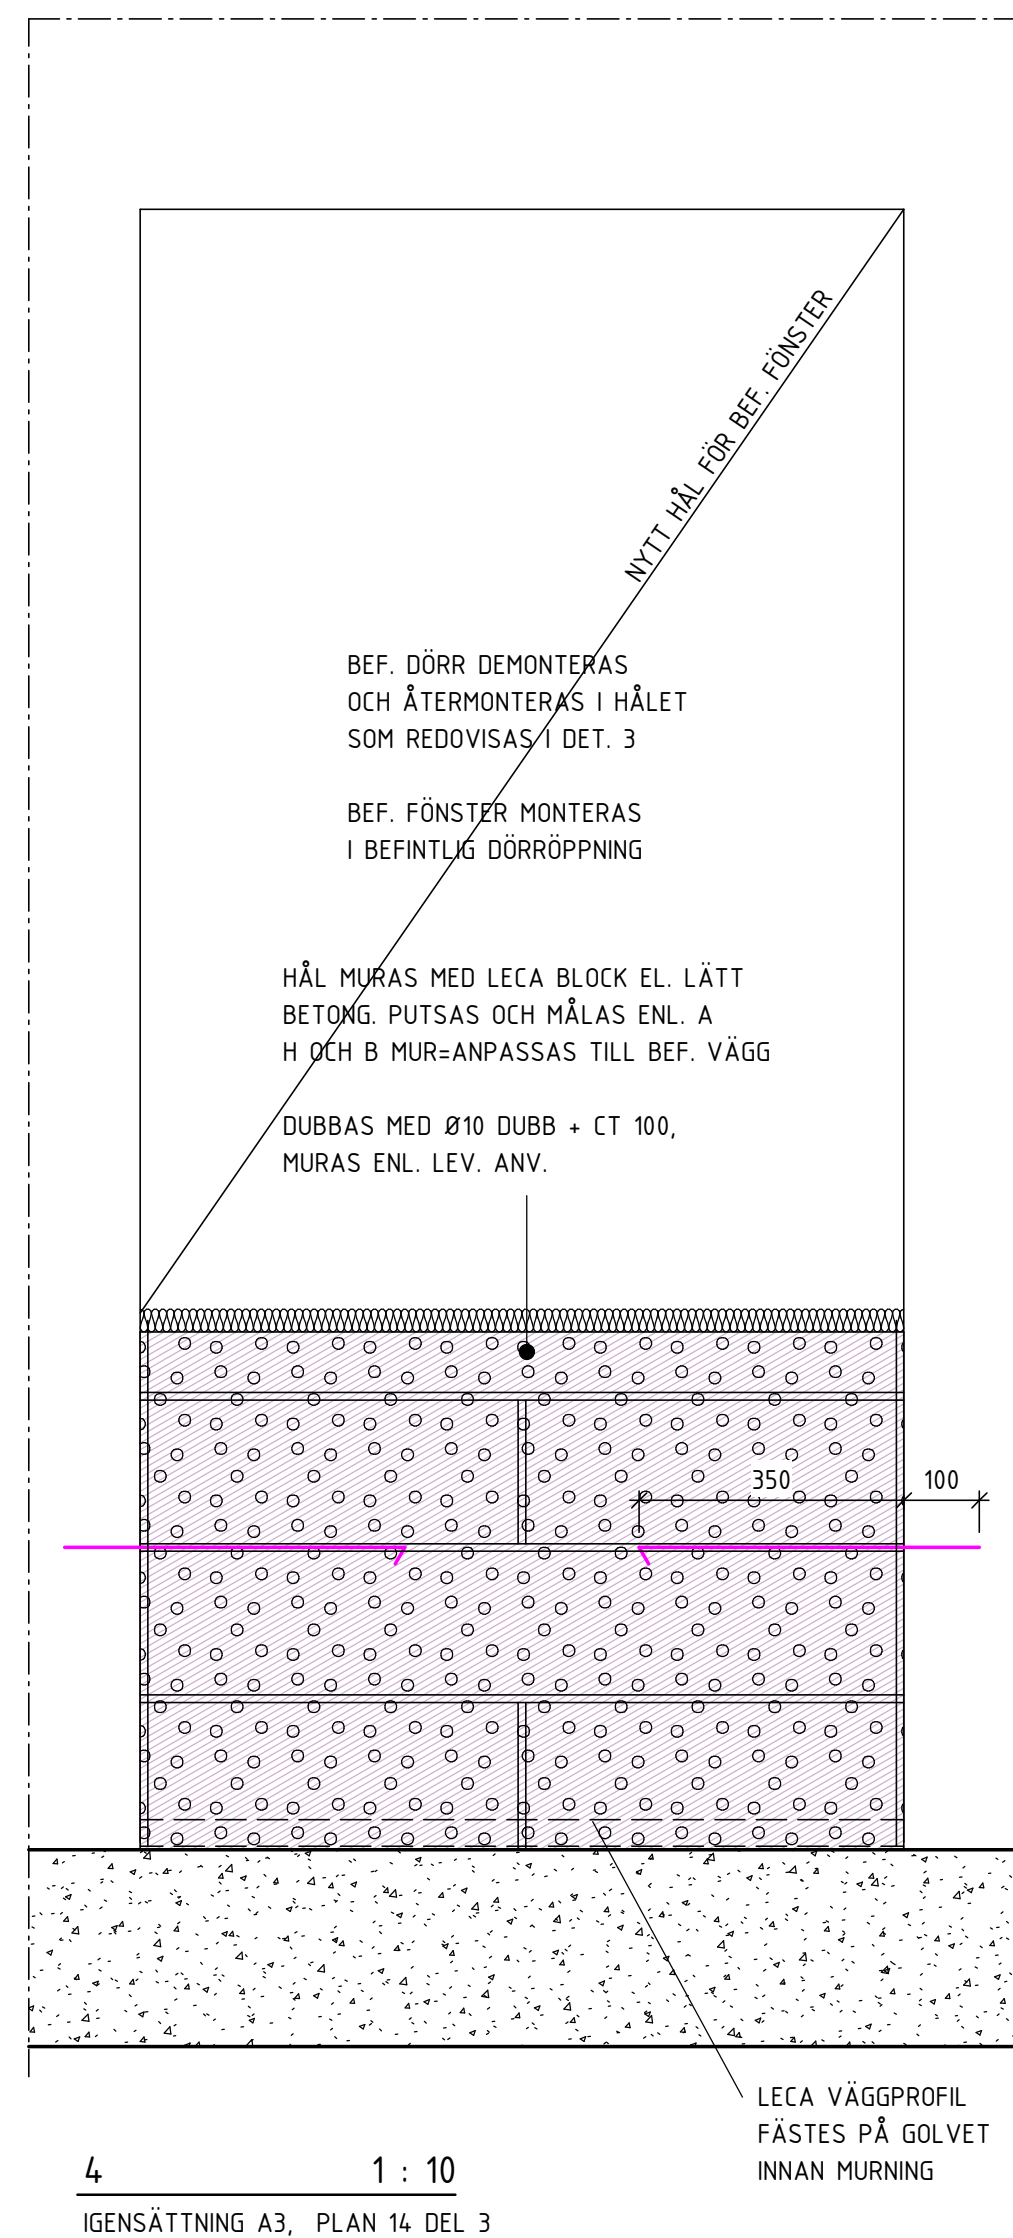




OBS! KASEIN PÅTRÄFFATS VID TIDIGARE OMBYGGNINGER

ARBETSGÅNG

1. BJÄLKLAG STÄMPAS MED BOCKRYGG TILL FULL ANLIGNING INNAN SPÄRNING, SE 1/K-20-6-AC32
2. SNITT FÖR SPÄRNING SÄGS, MAX. DJUP SE DETALJ
3. SPÅR UTFÖRS MED MAX. DJUP LIKA STEG 2
4. SPÅR 50x50mm FRÄSES I BETONGEN CA. s500.
5. SPÄRNING BLÖTTAGES MED BLÖTTEXILT ÖVER NATTEN INNAN GJUTNING
6. ALLT FRITT VÄNLIG I SPÅR FÖR RÖR SAMT ARMERING BLÄSES BORT MED TRYCKLUFT
7. ARMERING ENL. DETALJ, LÄGGS I FRÄSTA SPÅR MED 15mm DISTANS MOT BOTTEN AV SPÅR
8. SPÄRNING SAMT ARMERING GJUTS IGEN EFTER RÖR SAMT ARMERINGSMONTAGE
9. STÄMP AVLÄGSNAS EFTER 2 DVG

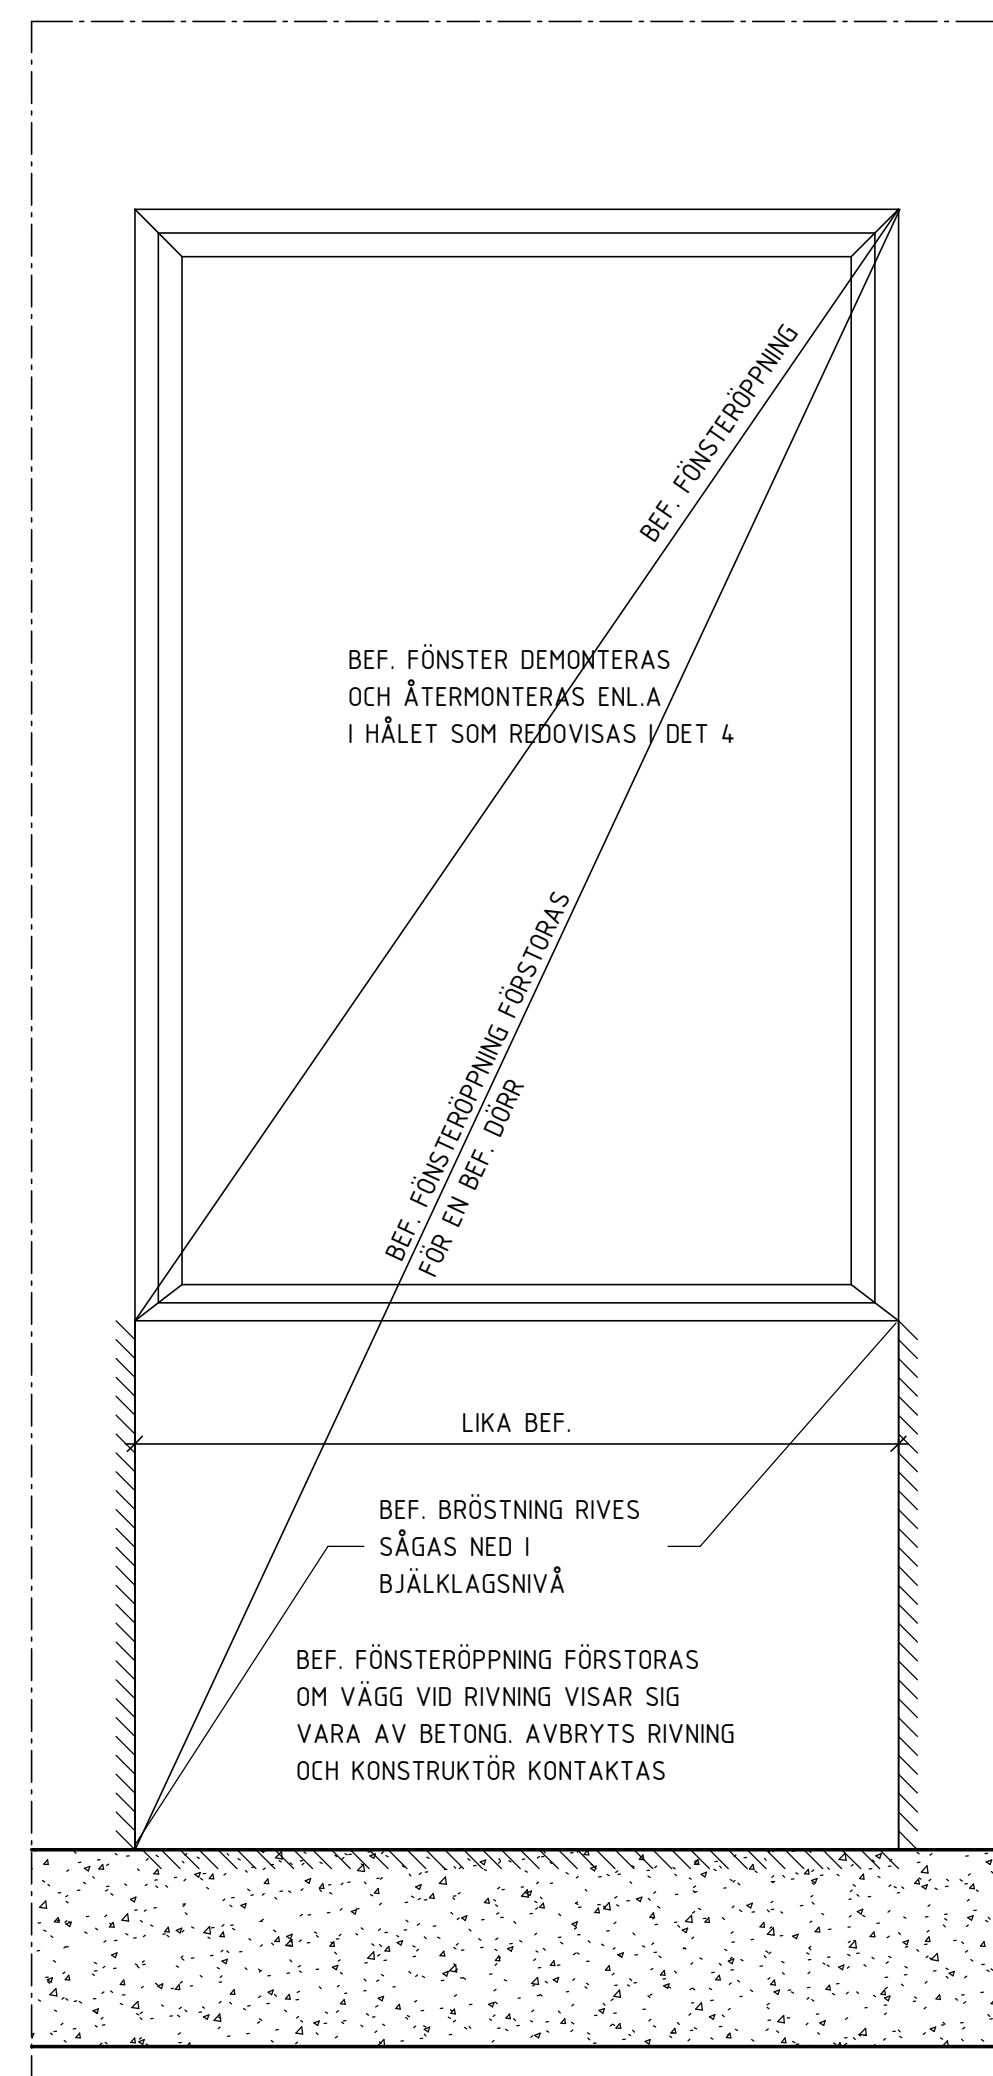

VID BEHOV AV IGENSÄTTNING AV
BEF. DÖRRÖPPNING I SIN HELHET
ORDNAS DUBB I VARRANNAN SKIFT
RUND OM ÖPPNINGEN. (DUBB + INJ.
MASSA + MÅTT ENL. DETALJ 4)
KVARSTÅENDE SPRINGA MELLAN
DÖRRÖVERKAM OCH NY MURNING FYLLS
MED BRUK ELLER STENULL.
PUTSNING, TÄTNING OCH MÅLNING ENL. A.

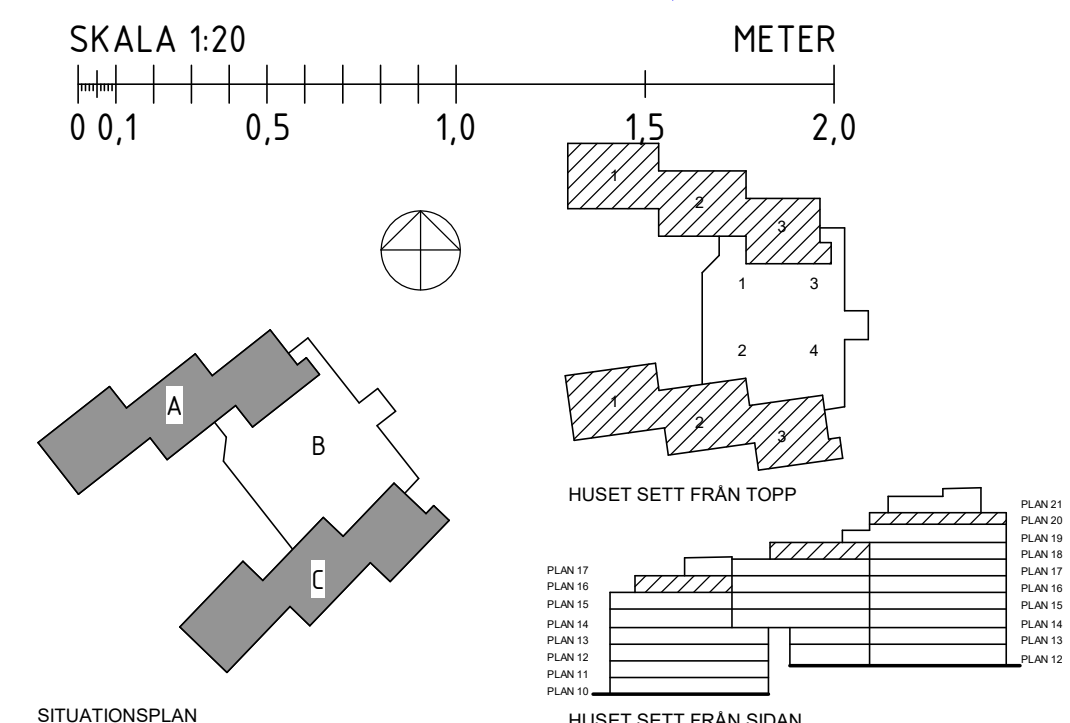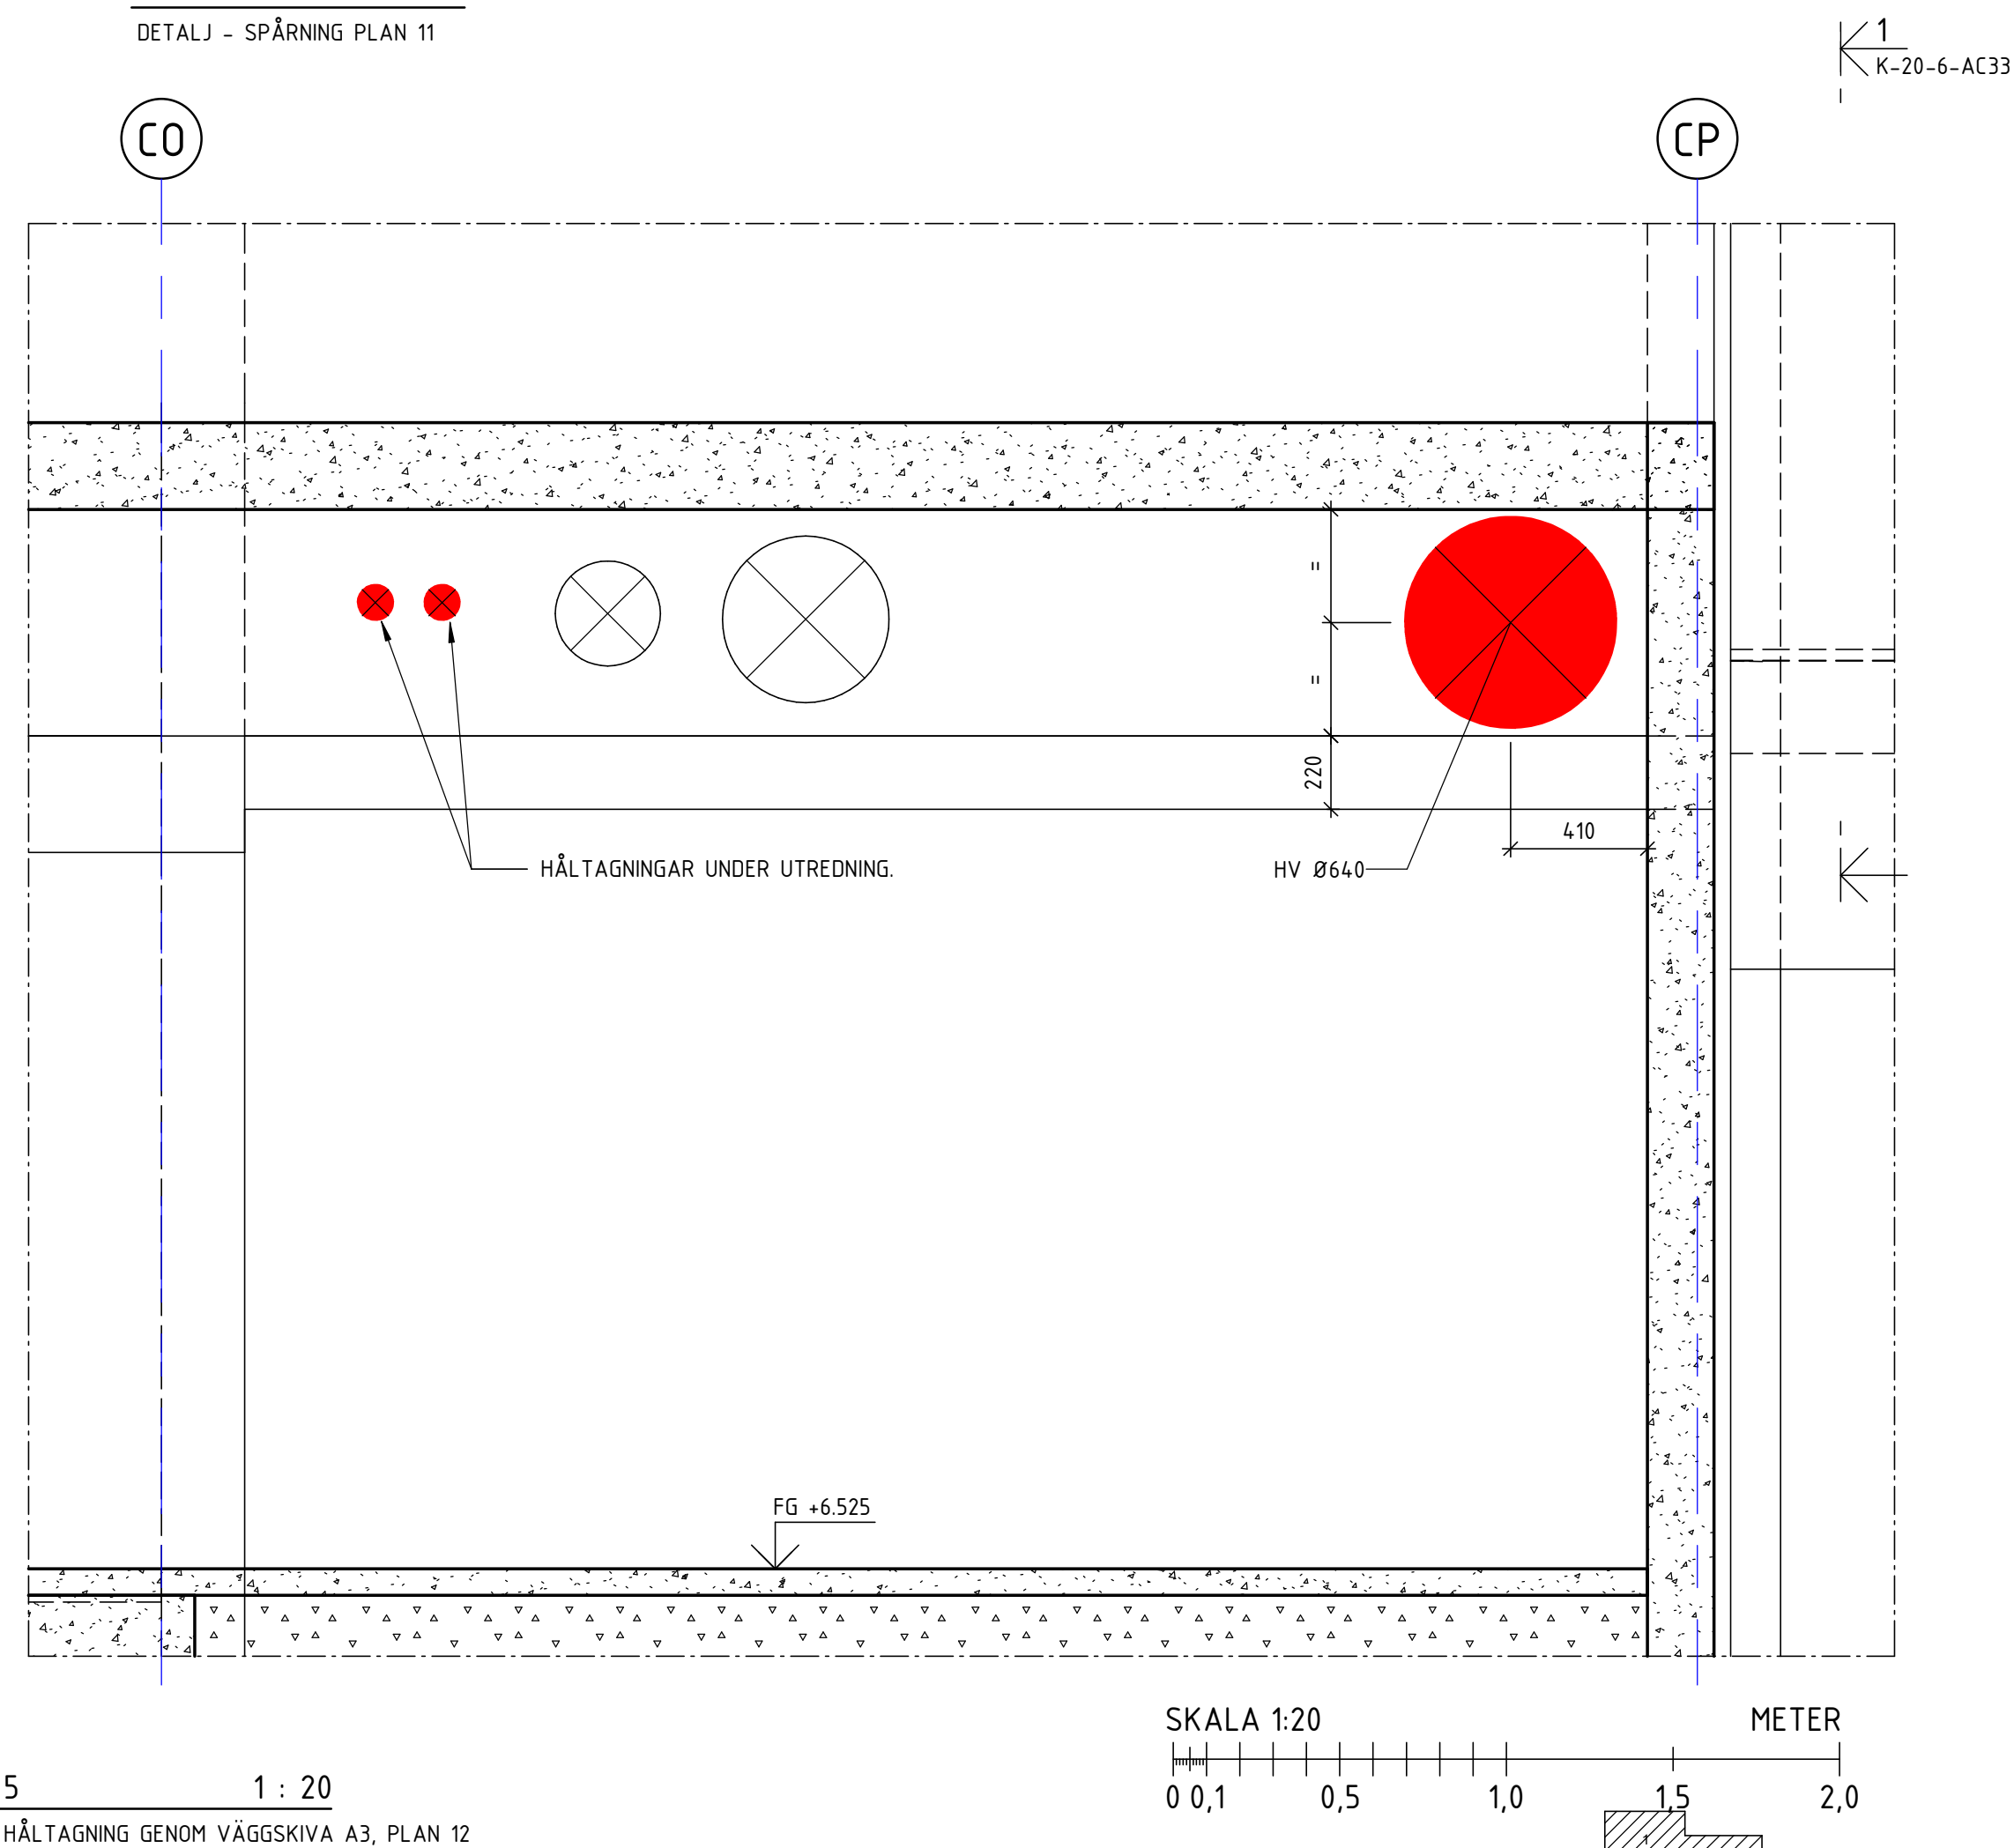


FÖRESKRIFTER


SE RITNING K-00-0-0001
RITNING SKA LÄSAS I FÄRG.

FÖRKLARINGAR

NYA HÅLTAGNINGAR:

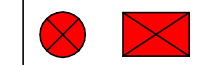

BEF. HÅLTAGNINGAR

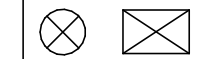

BEF. UPPBYGGNAD KONTROLLERAS PÅ PLATS.
KONSTRUKTÖR MEDDELAS OM ANTAGEN UPPBYGGNAD
AVVIKER

LÄGGNING OCH SKARVNING AV TÄTSKIKT UTFÖRS ENL.
LEVERANTÖRS ANVISNINGAR

HÄNVISNINGAR

GRUNDPÄNAR: K-15-1-XXXX
GRUNDEDTÄLJER: K-15-6-XXXX
VÄGG-ÖCH BJÄLKÄGSTYPER: K-20-0-XXXX
PLANRITNINGAR: K-20-1-XXX-XX
SEKTIONSRIITNINGAR: K-20-2-XXXX
DETALJRITNINGAR: K-20-6-XXXX
DETALJER BETONGÄTÄRDER: K-21-6-XXXX
STÄLPÄNAR: K-24-1-XXX-XX
STÄLLELEATIONER: K-24-4-XXXX
STÄLDEDTÄLJER: K-24-6-XXXX
TRÄUPPSTÄLLNINGAR: K-25-4-XXXX
TÄKPÄNAR: K-40-1-XXX-XX

BET	ÄNDRINGEN AVSEER	SIGN	DATUM
FASTIGHET			
Kv MÄLTERIET 2			
HUS			
HUS A, HUS B, HUS C			
ADRESS			
VINDKARGÄRVÄGEN 16			
A	TÖL ARKITEKT AB Virkesvägen 24, 120 30 Stockholm	tel	08-642 56 29
X	LOOSTROM Katarinavägen 17, 116 45 Stockholm	tel	08-755 11 60
B	BENGT DAHLGREN STOCKHOLM AB Harmarby allé 47, 120 30 Stockholm	tel	08-588 881 00
VS	BENGT DAHLGREN STOCKHOLM AB Harmarby allé 47, 120 30 Stockholm	tel	08-588 881 00
Br	BRAB Narsa Skogstata 83, 118 53 Stockholm	tel	08-410 102 50
Str	BENGT DAHLGREN STOCKHOLM AB Harmarby allé 47, 120 30 Stockholm	tel	08-588 881 00
E	EH Ekonoit AB Tälvågen 2, 151 38 Södertälje	tel	072-210 51 30
B	BJERNKING Karlavagnen 174, 117 34 Stockholm	tel	010-211 80 00
H			

BYGGHANDLING

MÄLTERIET 2 HELHETSGREPP
DETALJER HÅLTAGNING

ANSVARIG WV		UPPDRAGSLEDARE WV	RITAD/KONSTR AV SP
DATUM 2023-11-27		UPPDRAG.NR 2023036	
SKALA A1 1:10	SKALA A3 1:20	NUMMER K-20-6-AC32	BET