



BEF. UPPBYGGNAD


1 1 : 10
BEFINTLIGT SARG

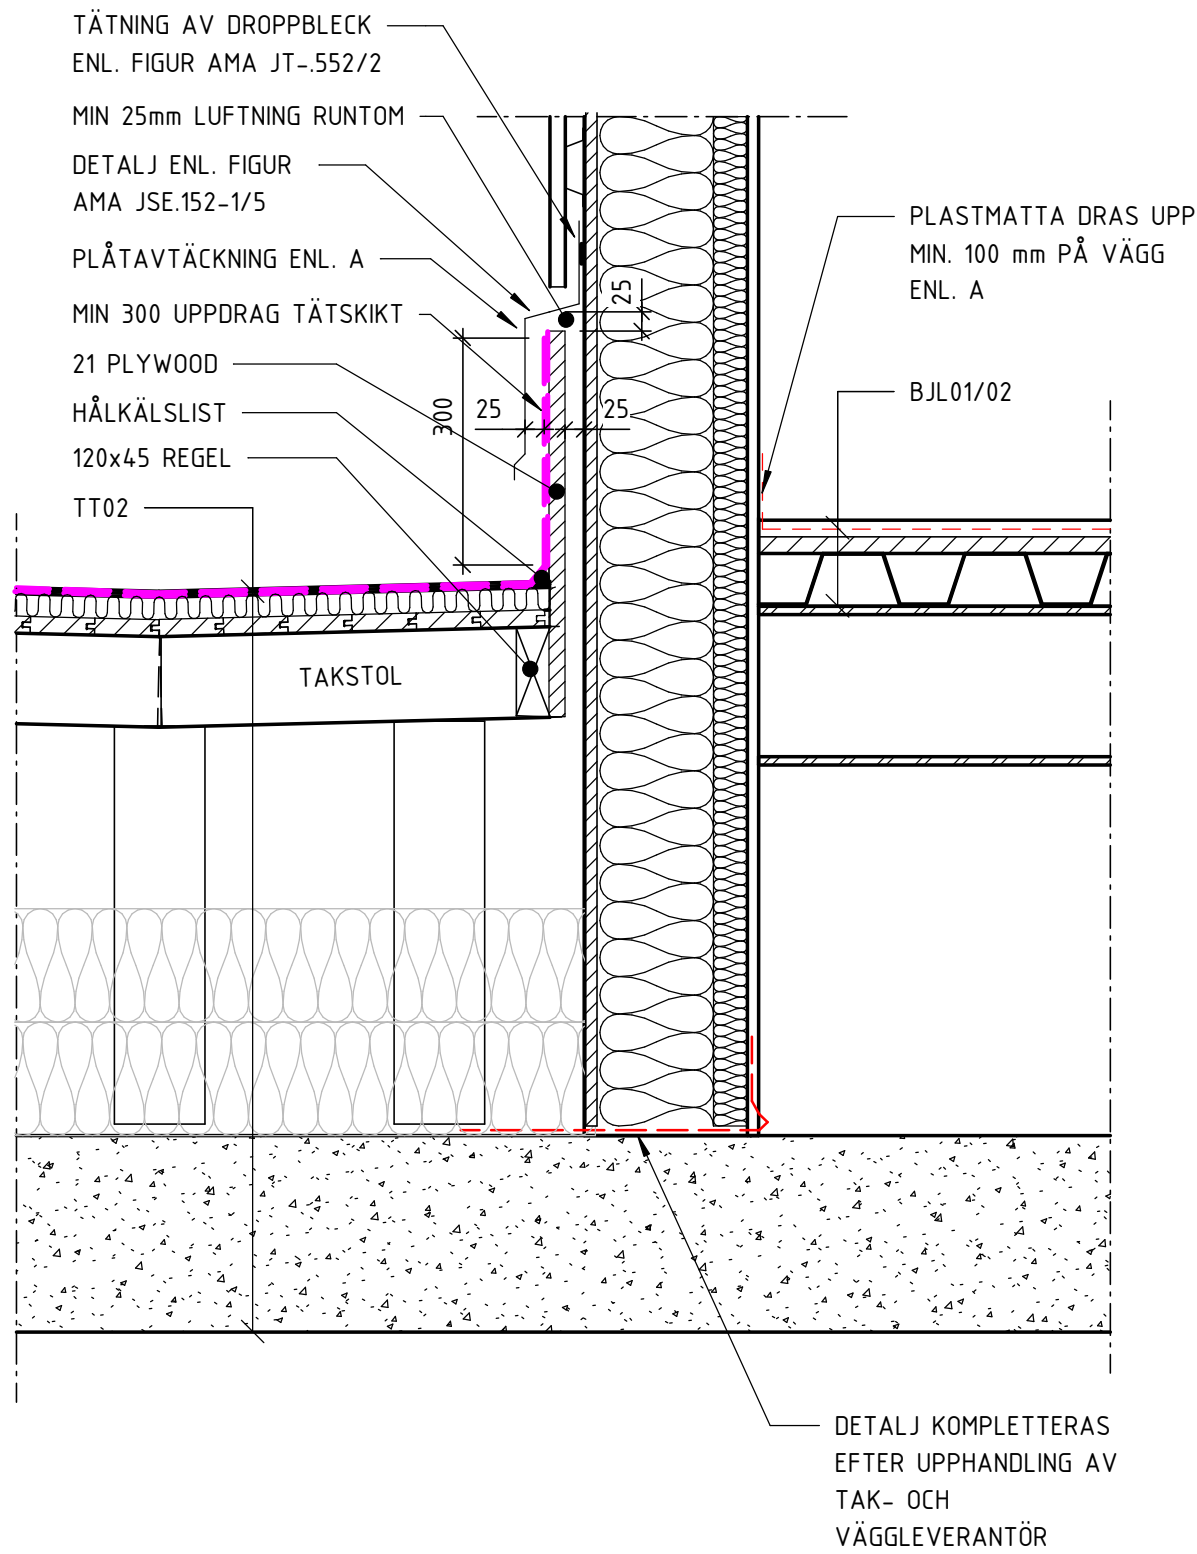



3 1 : 10
MÖTE MELLAN TT02 OCH YV01

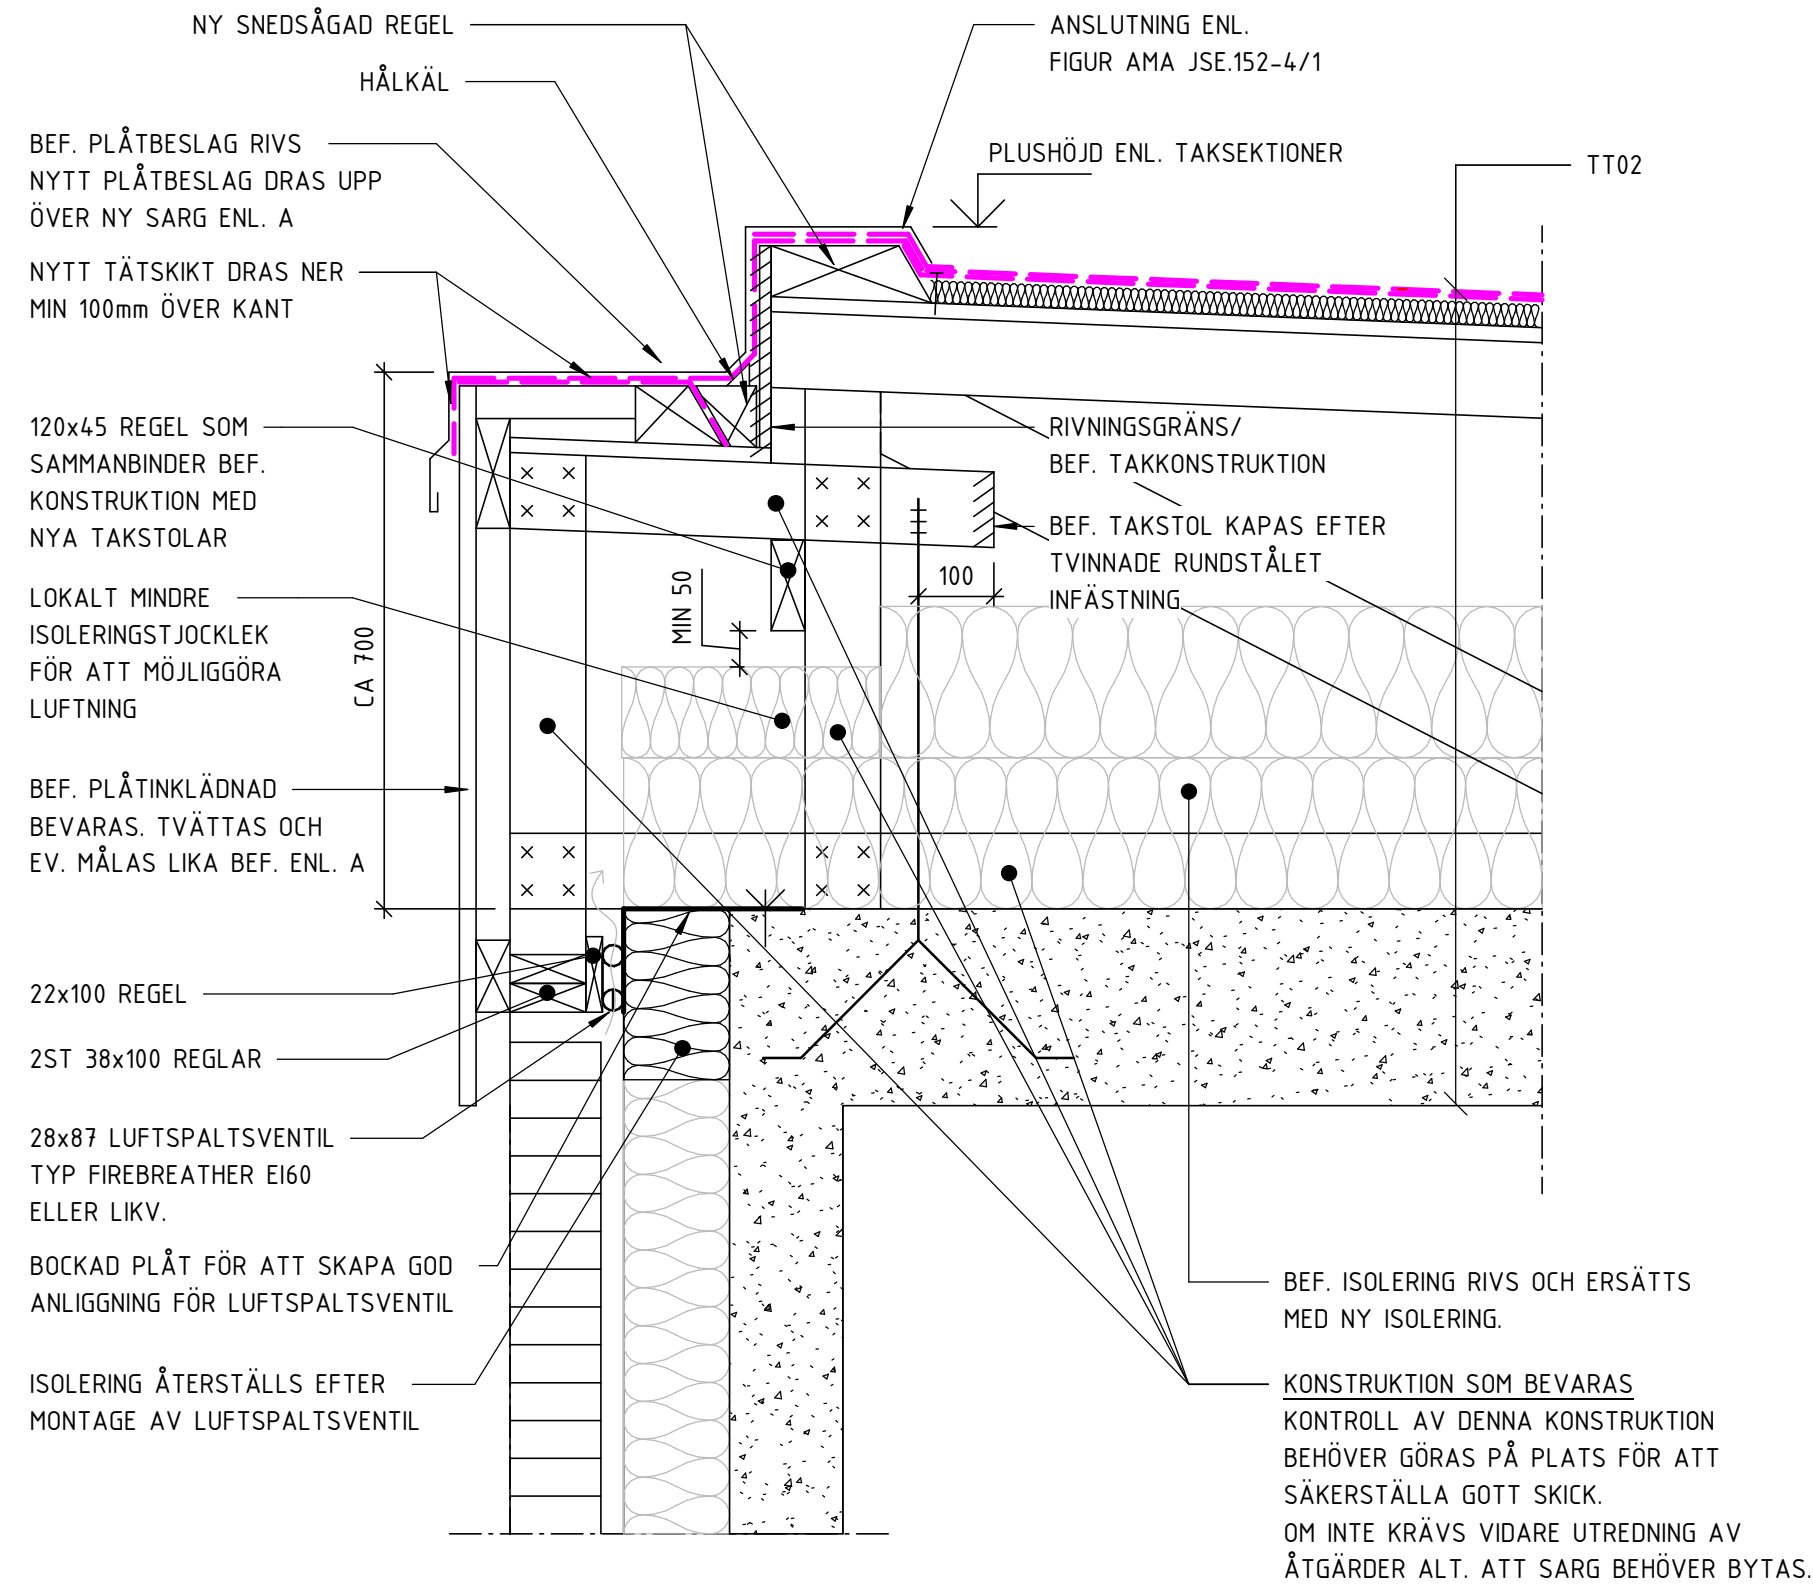

NY UPPBYGGNAD

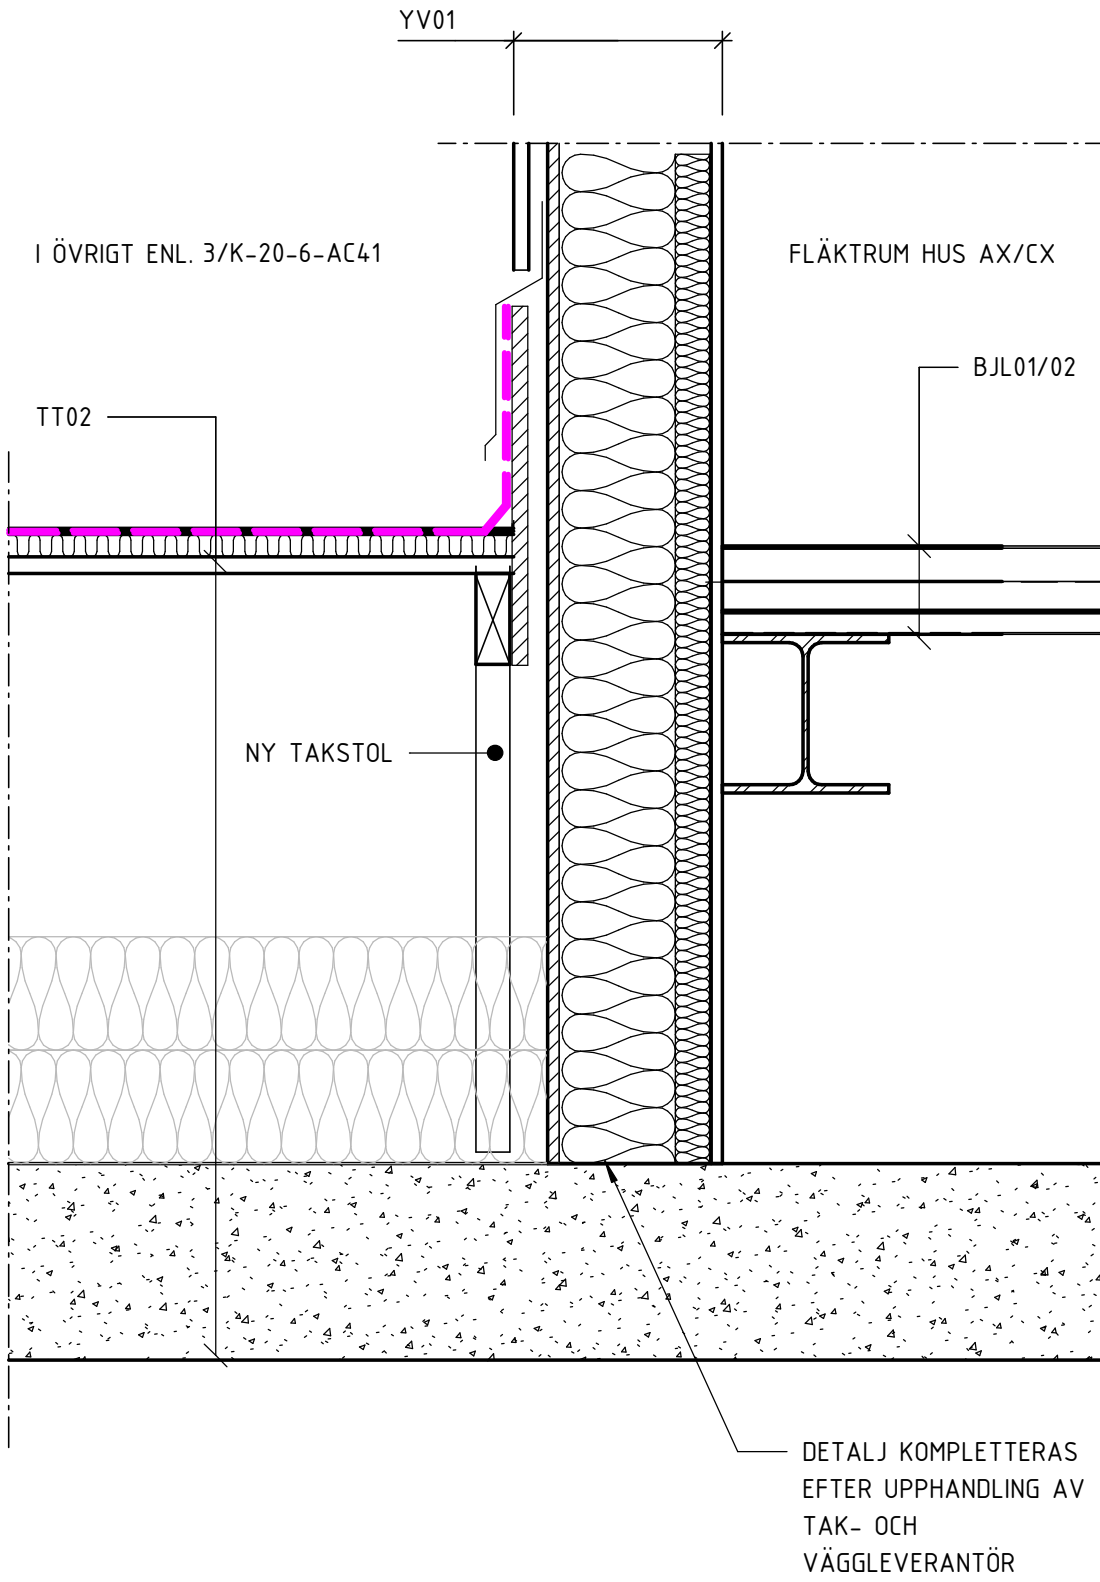

4 1 : 10
MÖTE MELLAN TT02 OCH YV01

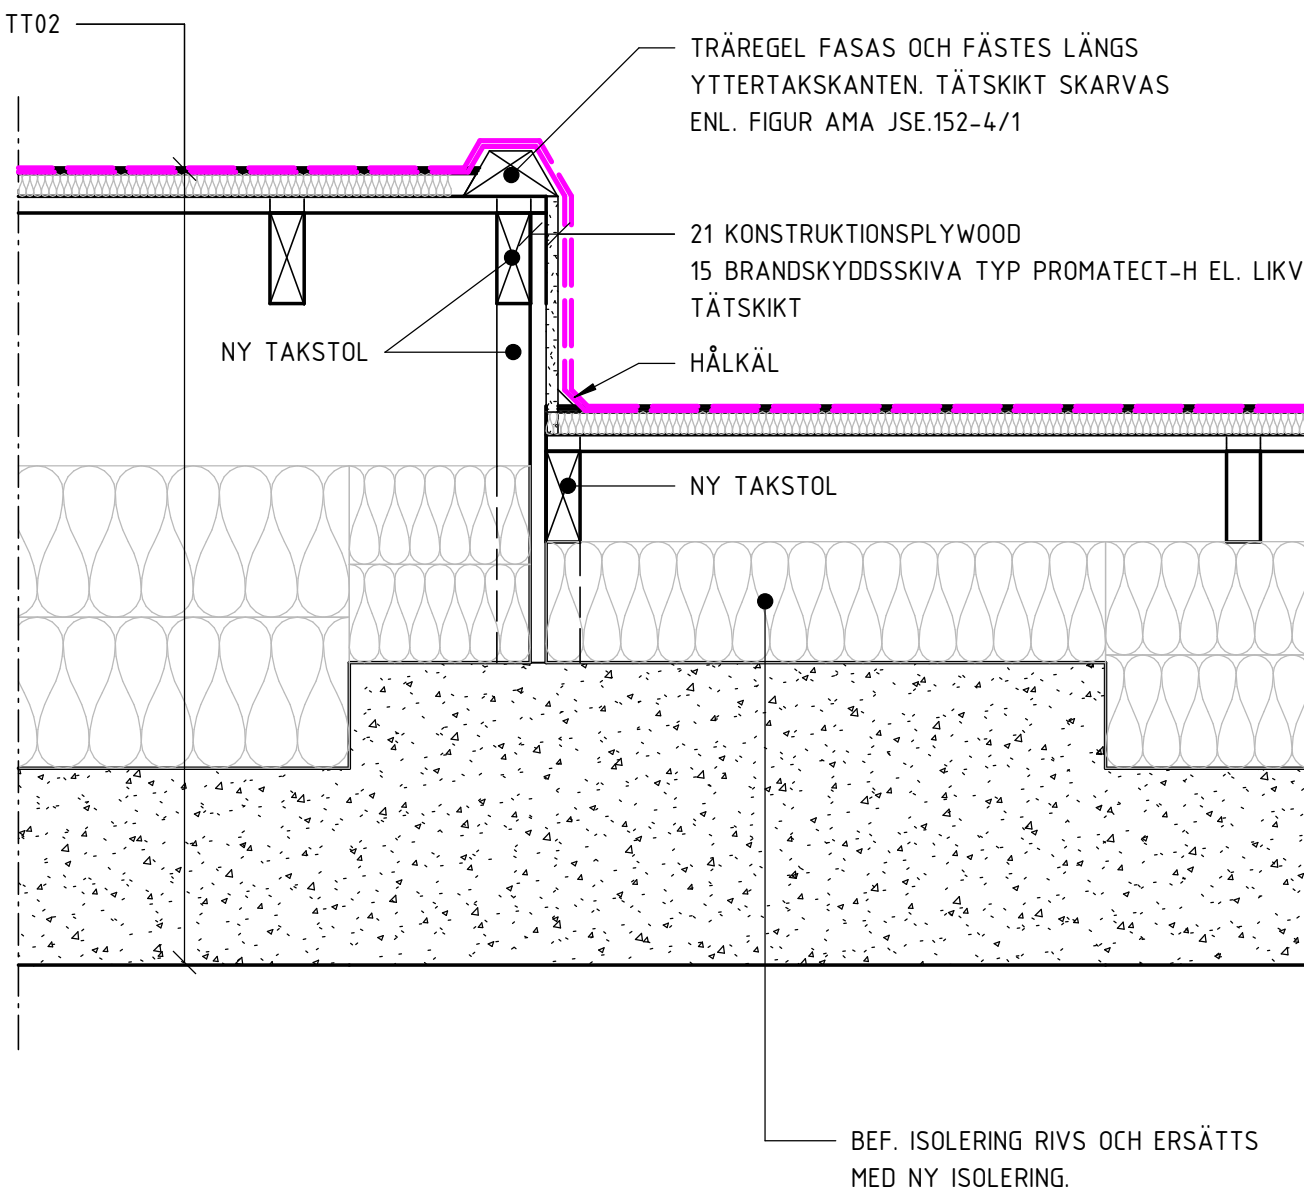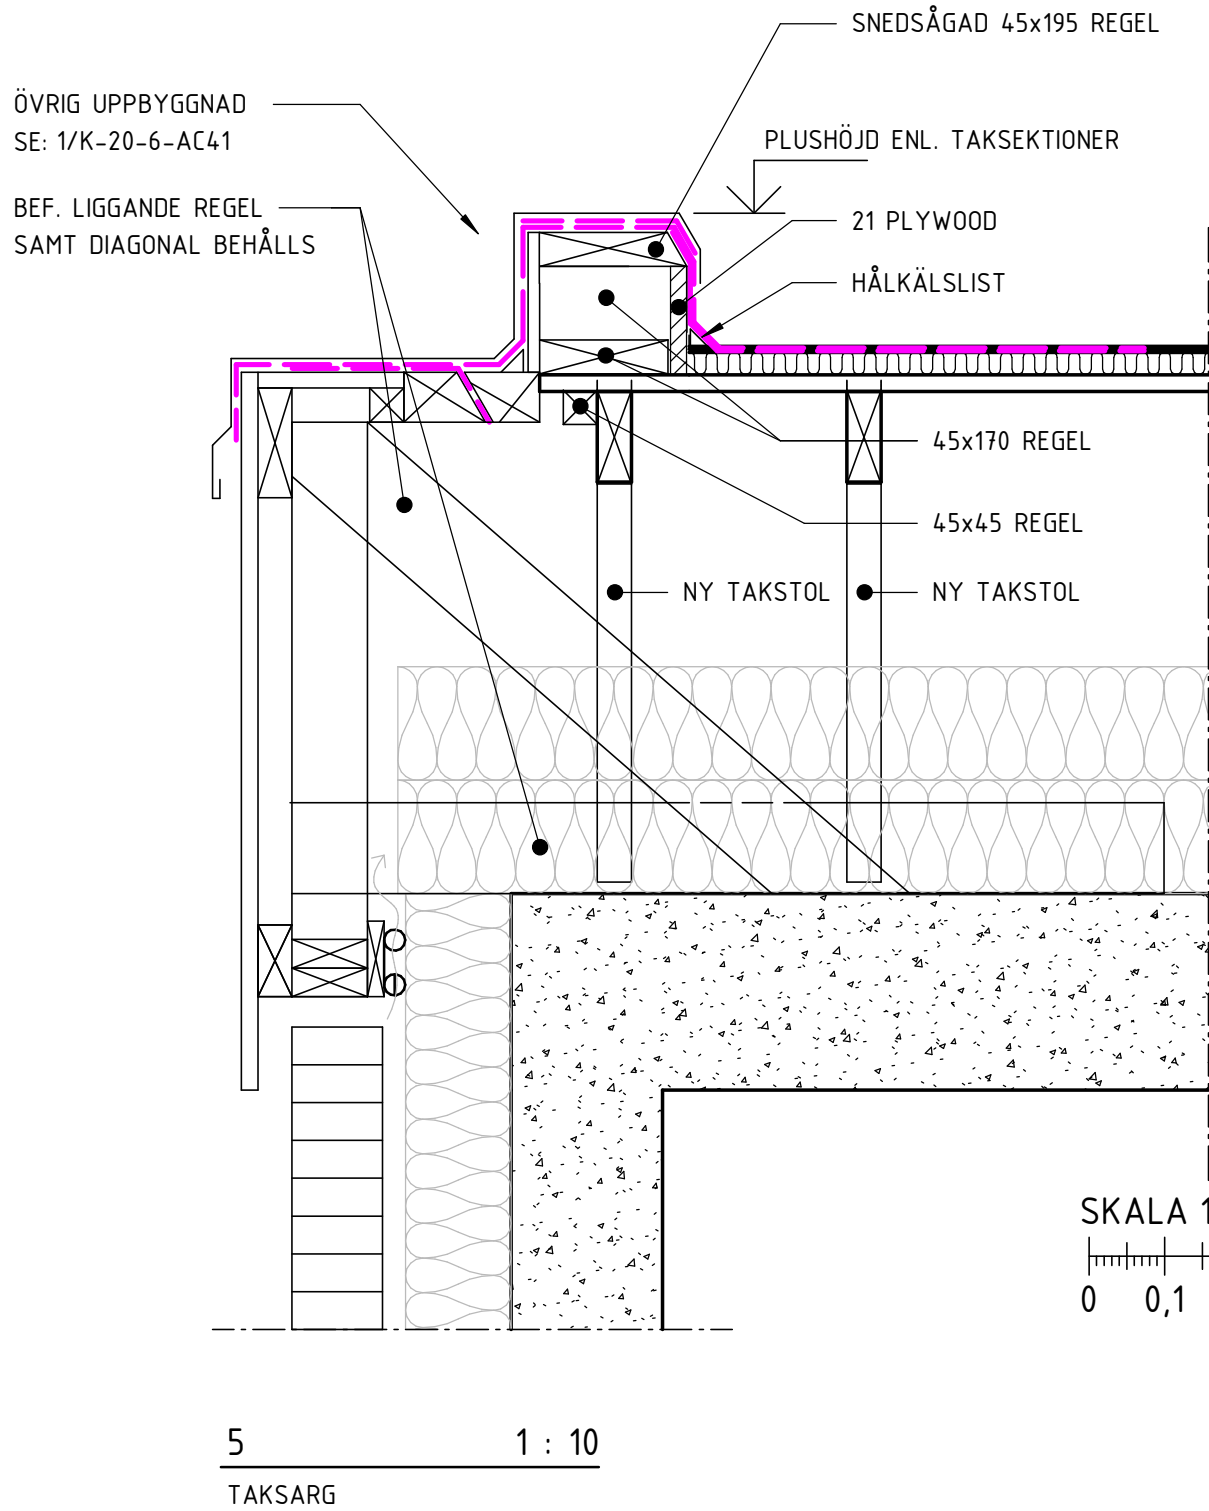


2 1 : 10
NIVÅSKILLNAD TAK - HUS A2

FÖRESKRIFTER

SE RITNING K-00-0-0001
RITNING SKA LÄSAS I FÄRG.

FÖRKLARINGAR

NYA HÅLTAGNINGAR:

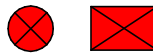

BEF. HÅLTAGNINGAR



HVS = HÅLTAGNINGAR FÖR VS
HV = HÅLTAGNINGAR FÖR V
HE = HÅLTAGNINGAR FÖR E

BEF. UPPBYGGNAD KONTROLLERAS PÅ PLATS.
KONSTRUKTÖR MEDDELAS OM ANTAGEN UPPBYGGNAD AVVIKER

LÄGGNING OCH SKARVNING AV TÄTSKIKT UTFÖRS ENL.
LEVERANTÖRS ANVISNINGAR

HÄNVISNINGAR

GRUNDPLANER: K-15-1-XXXX
GRUNDDETALJER: K-15-6-XXXX
VÄGG- OCH BJÄLKLAGSTYPER: K-20-0-XXXX
PLANRITNINGAR: K-20-1-XXX-XX
SEKTIONS-RITNINGAR: K-20-2-XXXX
DETALJ-RITNINGAR: K-20-6-XXXX
DETALJER BETONGÅTGÄRDER: K-21-6-XXXX
STÅLPLANER: K-24-1-XXX-XX
STÅLELEVATIONER: K-24-6-XXXX
STÅLDETALJER: K-24-6-XXXX
TRÄUPPSTÄLLNINGAR: K-25-4-XXXX
TAKPLANER: K-40-1-XXX-XX

| BET | ÄNDRINGEN AVSER | SIGN | DATUM |
|---------------------|-----------------------------|------|-------------------|
| FASTIGHET | | | |
| Kv MÅLTERIET 2 | | | |
| HUS | | | |
| HUS A, HUS B, HUS C | | | |
| ADRESS | | | |
| VINDRAGARVÄGEN 16 | | | |
| A | TOL ARKITEKTER AB | | tel 08-642 56 29 |
| X | LOOSTROM | | tel 08-755 11 60 |
| V | BENGT DAHLGREN STOCKHOLM AB | | tel 08-588 881 00 |
| VS | BENGT DAHLGREN STOCKHOLM AB | | tel 08-588 881 00 |
| Br | BRIAB | | tel 08-410 102 50 |
| St | BENGT DAHLGREN STOCKHOLM AB | | tel 08-588 881 00 |
| E | HB EKHOLM AB | | tel 072-210 51 30 |
| R | BJERKING | | tel 010-211 80 00 |
| H | | | |

BYGGHANDLING

MÅLTERIET 2 HELHETSGREPP
DETALJER TAK - SARG/SOCKEL

| | | |
|------------|----------------|-----------------|
| ANSVARIG | UPPDRAGSLEDARE | RITAD/KONSTR AV |
| WV | WV | SP/ KT |
| DATUM | UPPDRAG NR | |
| 2023-11-27 | 2023036 | |
| SKALA A1 | SKALA A3 | NUMMER |
| 1:10 | 1:20 | K-20-6-AC41 |
| | | BET |