

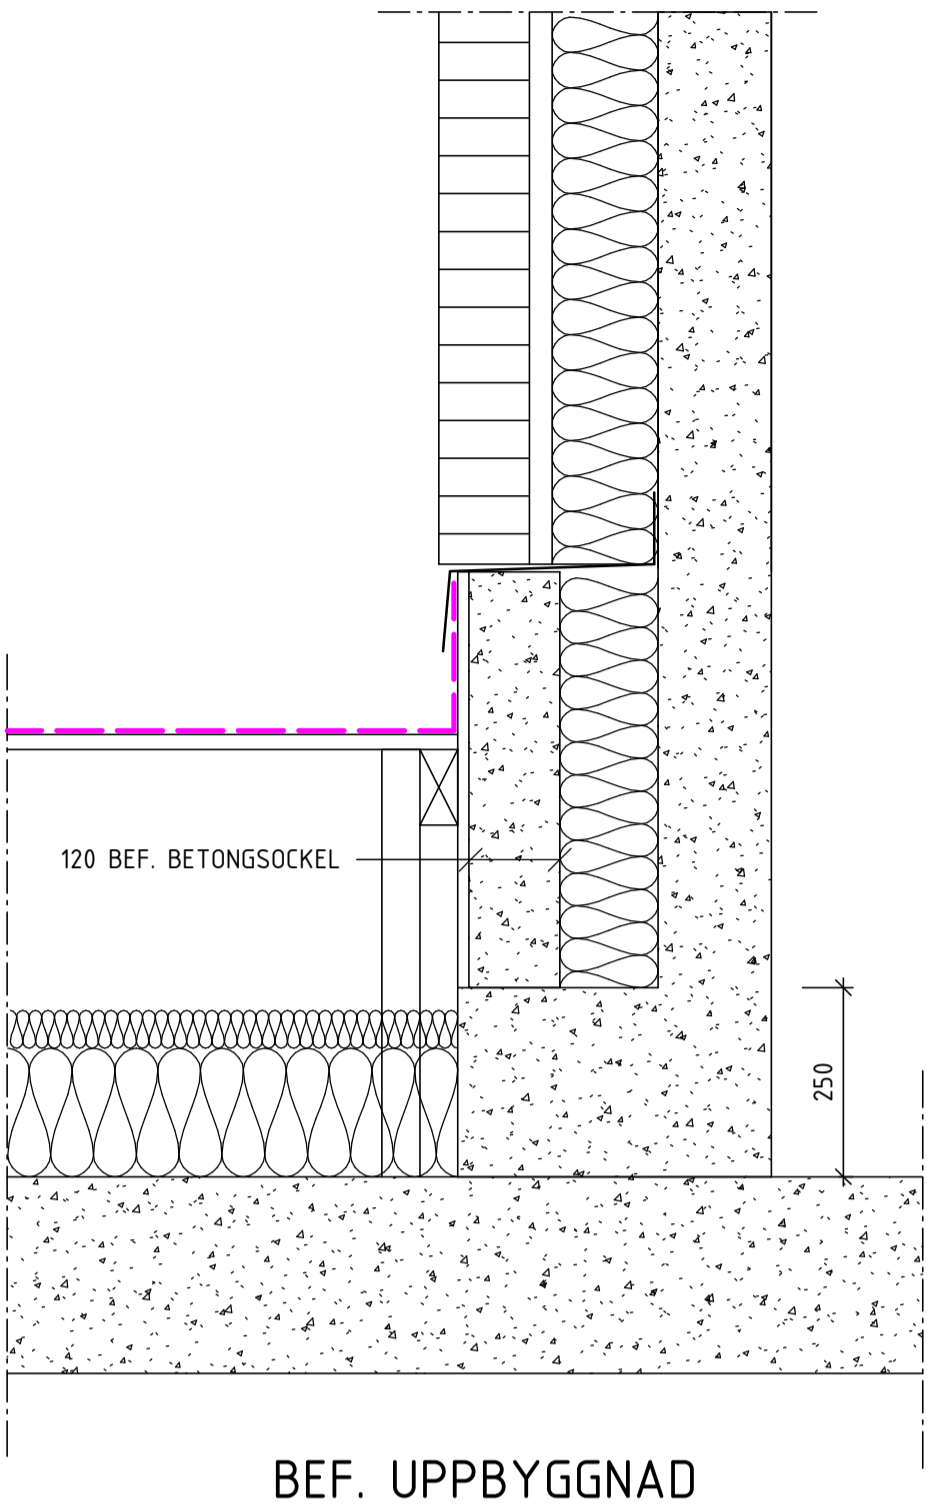


1 1 : 10  
MÖTE UPPBYGGNAD MOT TEGELFASAD

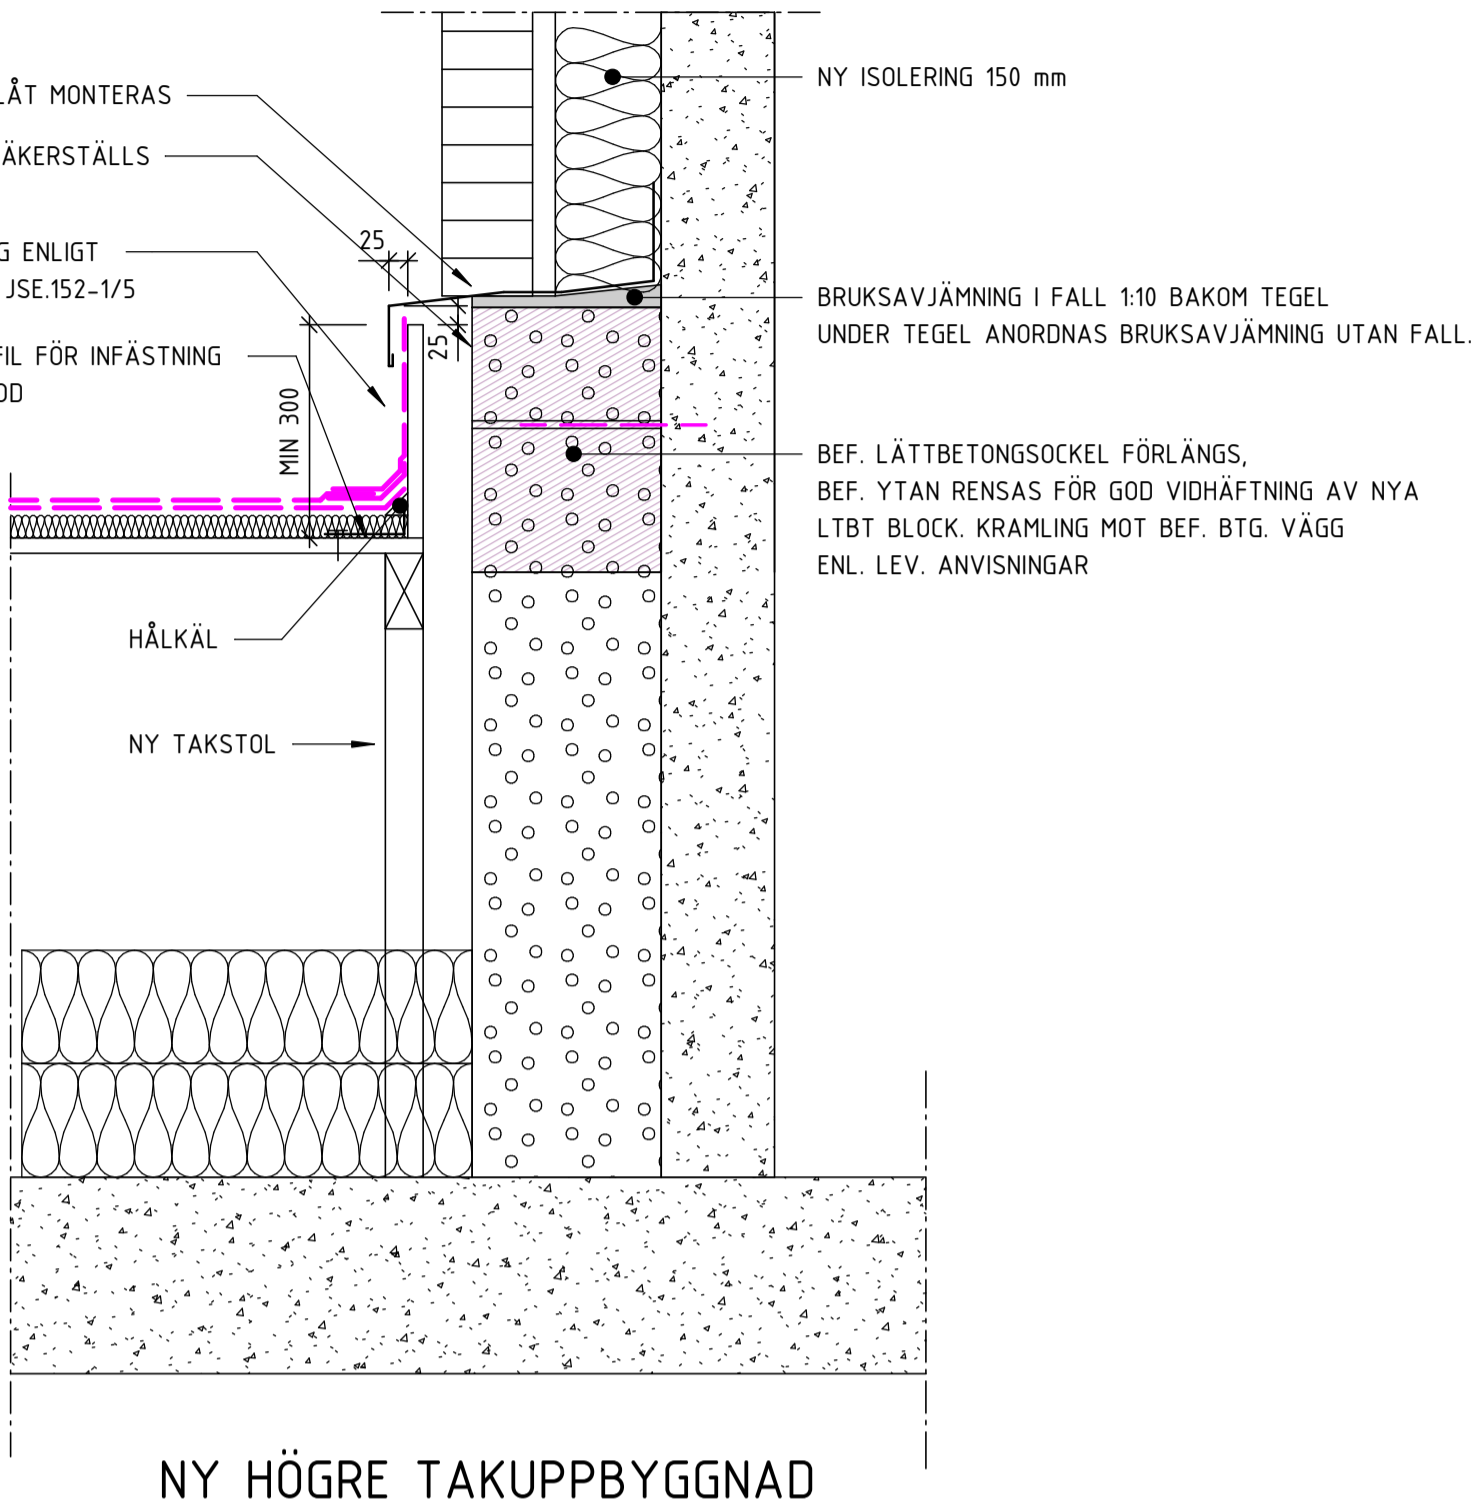

2 1 : 10  
MÖTE UPPBYGGNAD MOT TEGELFASAD  
ALTERNATIVT UTSEENDE TILL DETALJ 1

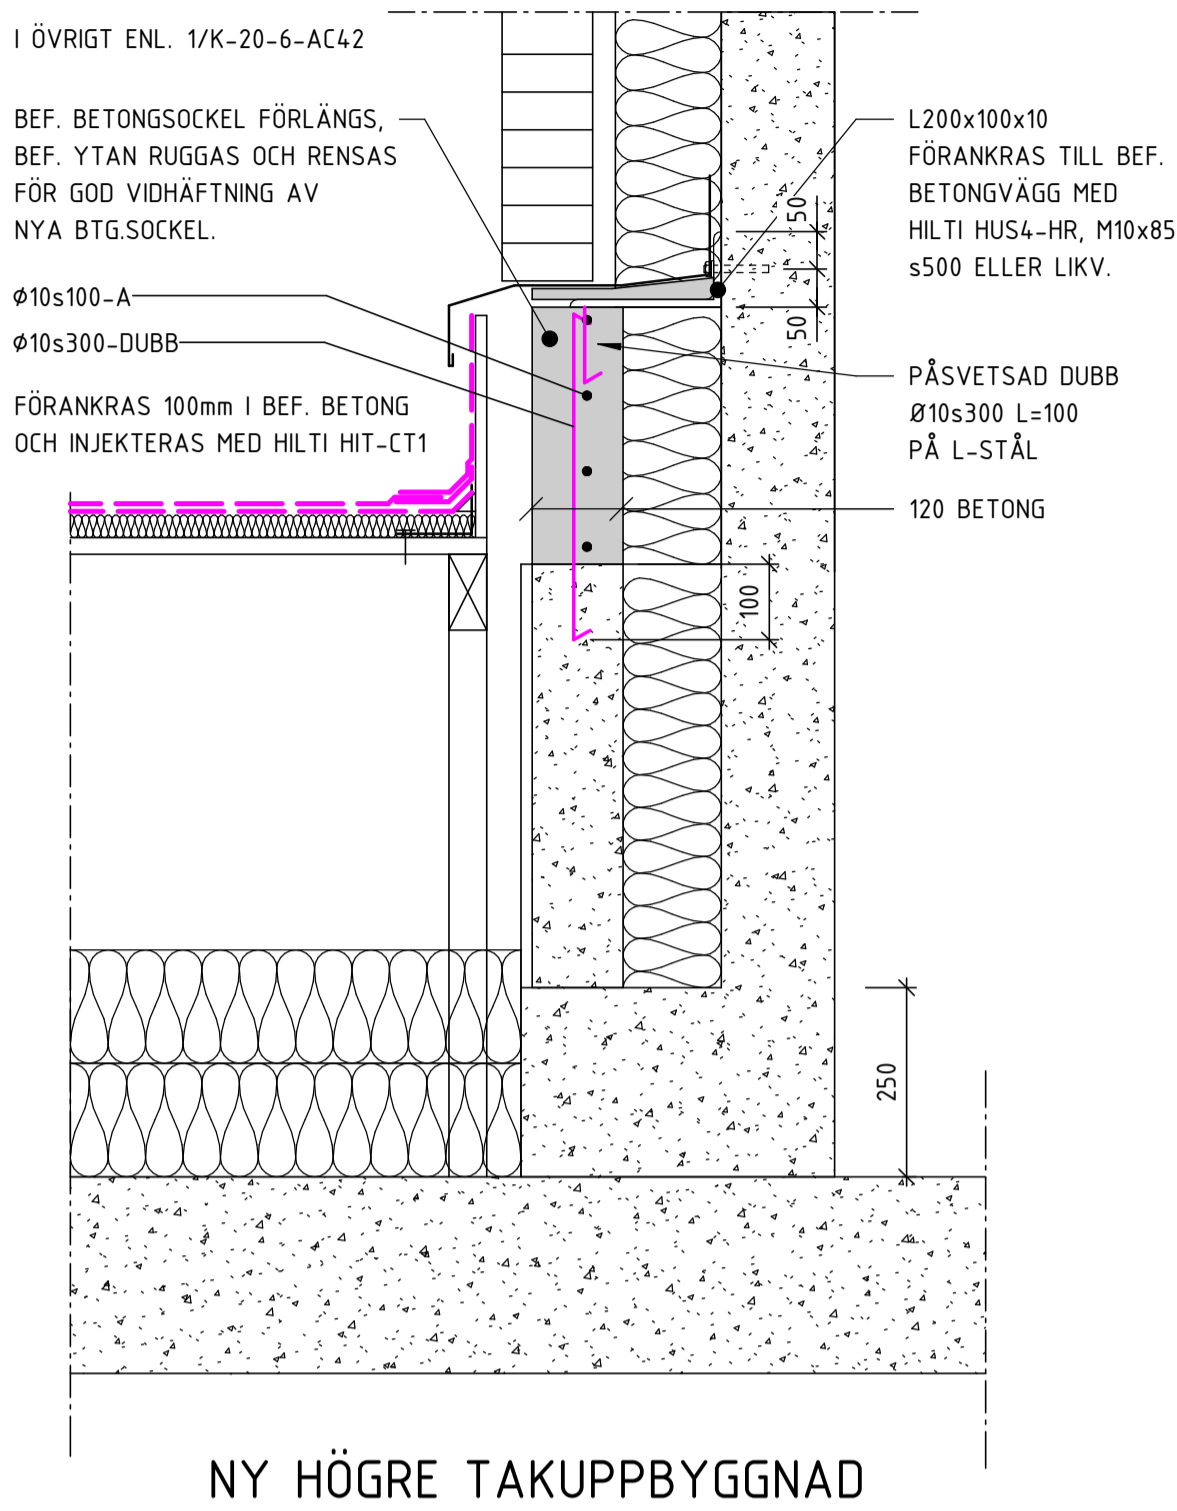


## FÖRESKRIFTER

SE RITNING K-00-0-0001  
RITNING SKA LÄSAS I FÄRG.

## FÖRKLARINGAR

NYA HÅLTAGNINGAR:

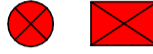

BEF. HÅLTAGNINGAR




HVS = HÅLTAGNINGAR FÖR VS  
HV = HÅLTAGNINGAR FÖR V  
HE = HÅLTAGNINGAR FÖR E

BEF. UPPBYGGNAD KONTROLLERAS PÅ PLATS.  
KONSTRUKTÖR MEDDELAS OM ANTAGEN UPPBYGGNAD  
AVVIKER


LÄGGNING OCH SKARVNING AV TÄTSKIKT UTFÖRS ENL.  
LEVERANTÖRS ANVISNINGAR

## HÄNVISNINGAR

GRUNDPLANER: K-15-1-XXXX  
GRUNDDETALJER: K-15-6-XXXX  
VÄGG- OCH BJÄLKLAGSTYPER: K-20-0-XXXX  
PLANRITNINGAR: K-20-1-XXX-XX  
SEKTIONS-RITNINGAR: K-20-2-XXXX  
DETALJRITNINGAR: K-20-6-XXXX  
DETALJER BETONGÅTGÄRDER: K-21-6-XXXX  
STÅLPLANER: K-24-1-XXX-XX  
STÅLELEVATIONER: K-24-4-XXXX  
STÅLDETALJER: K-24-6-XXXX  
TRÄUPPSTÄLLNINGAR: K-25-4-XXXX  
TAKPLANER: K-40-1-XXX-XX

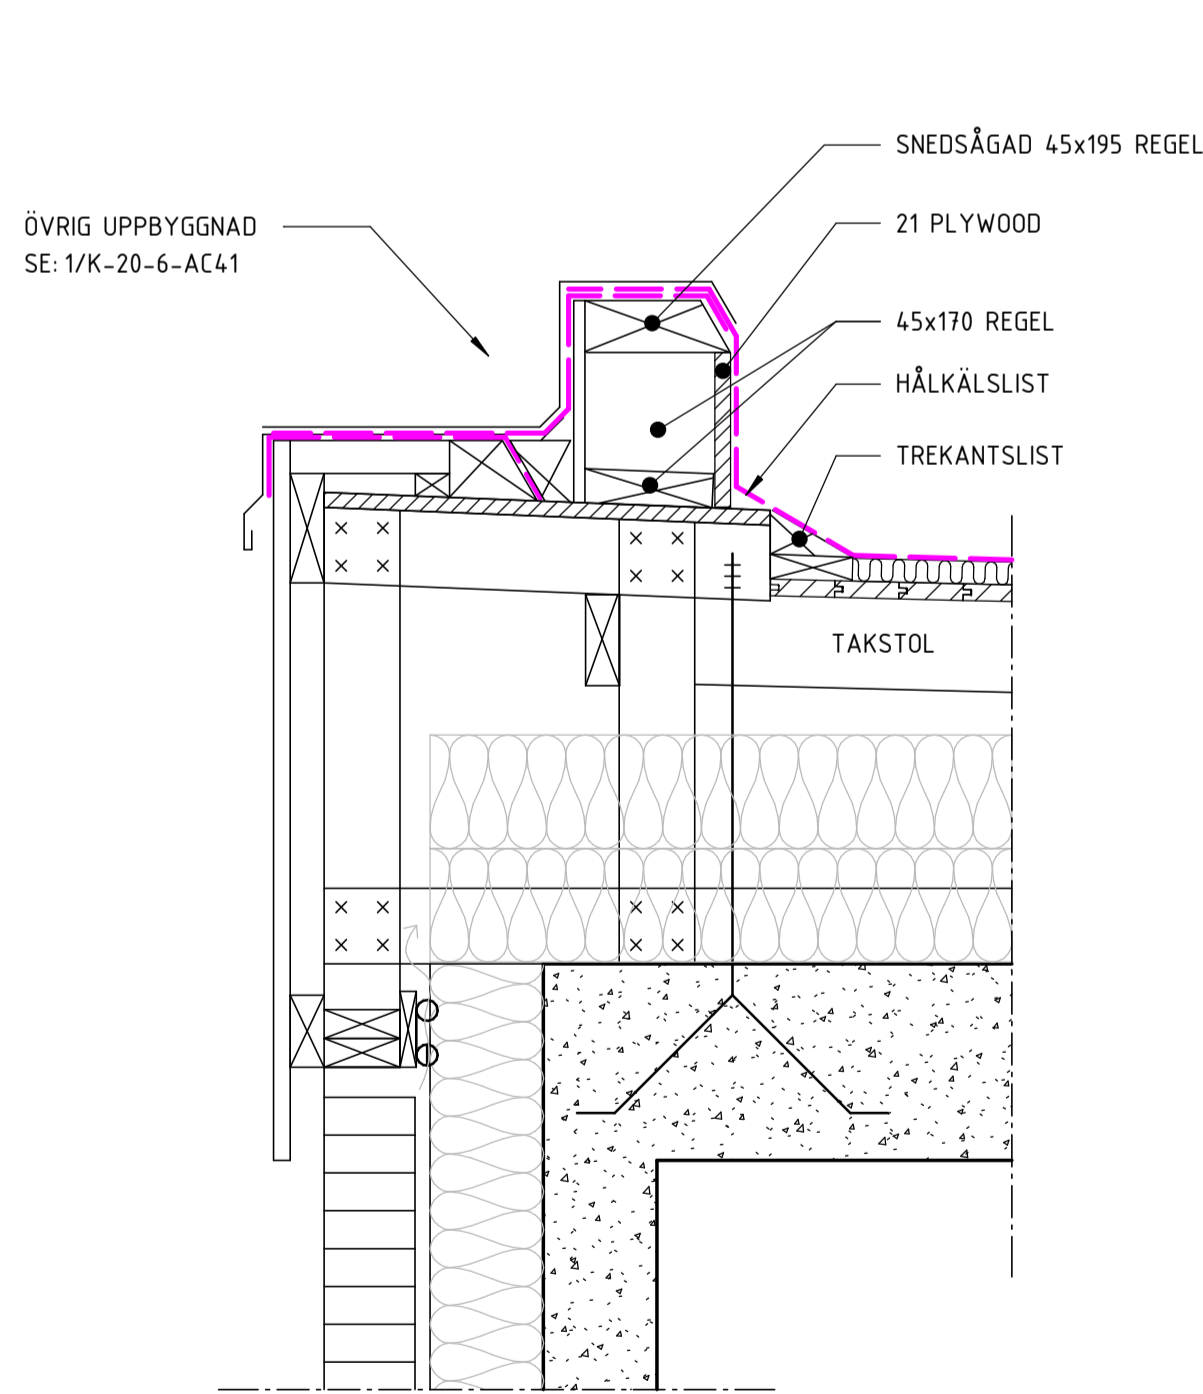

3 1 : 10  
HUS A2 - SARG VID LÄGRE TAKHÖJD

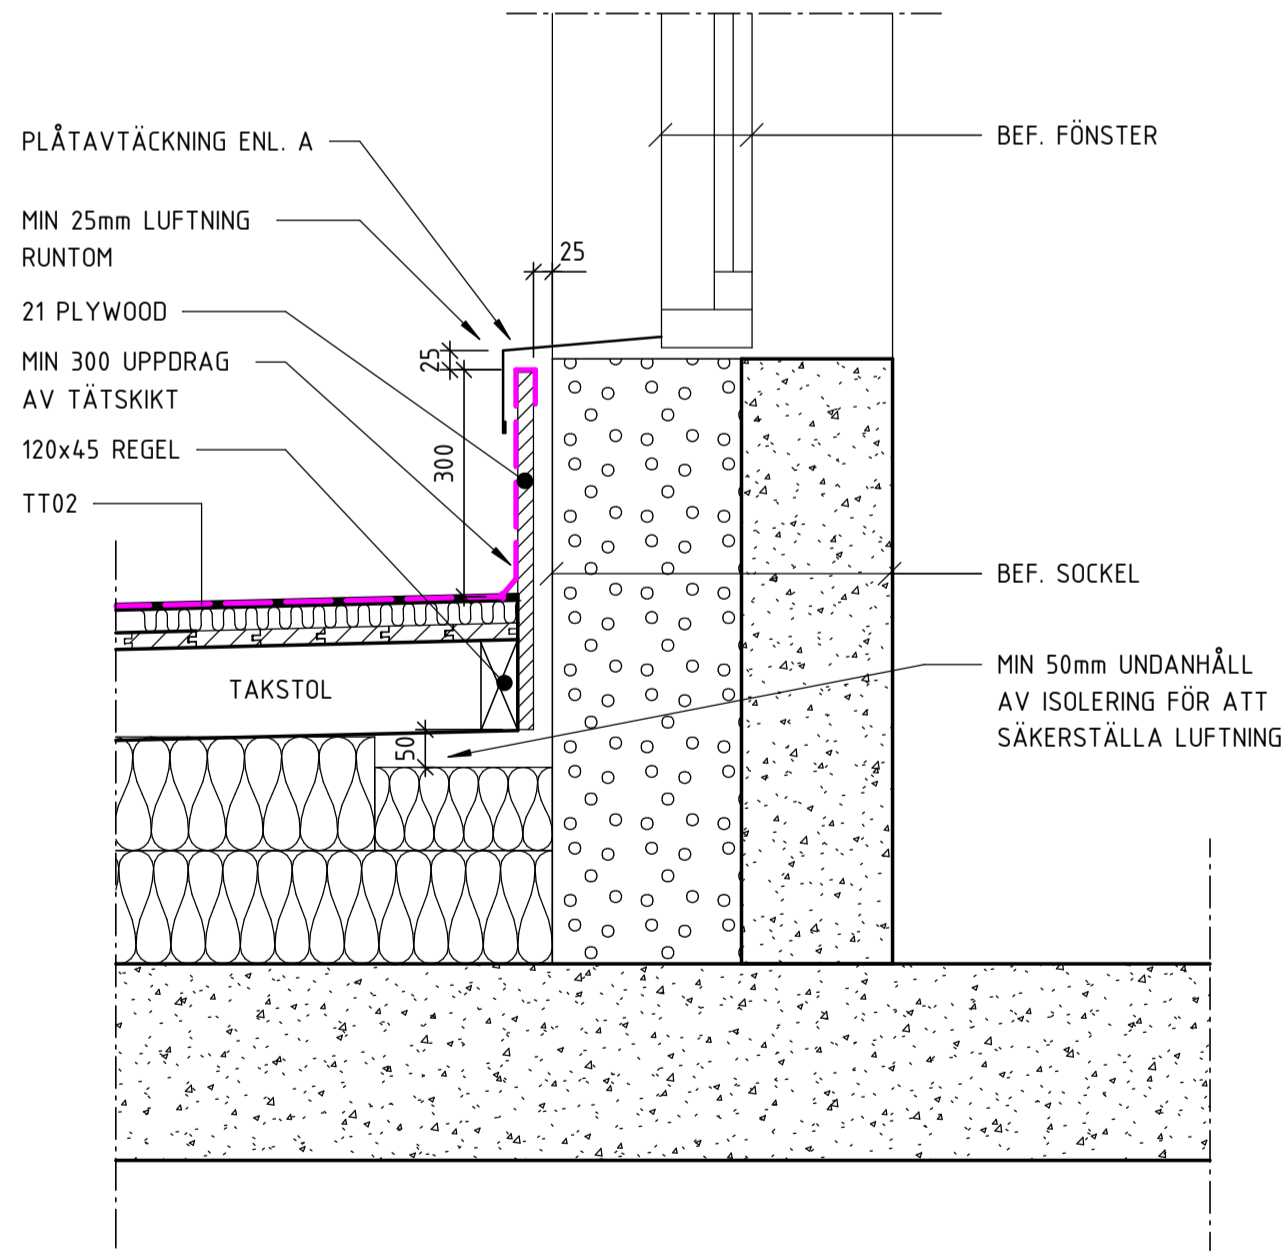


4 1 : 10  
HUS A2 - SOCKEL VID LÄGRE TAKHÖJD

SKALA 1:50

METER

0 1 2 5

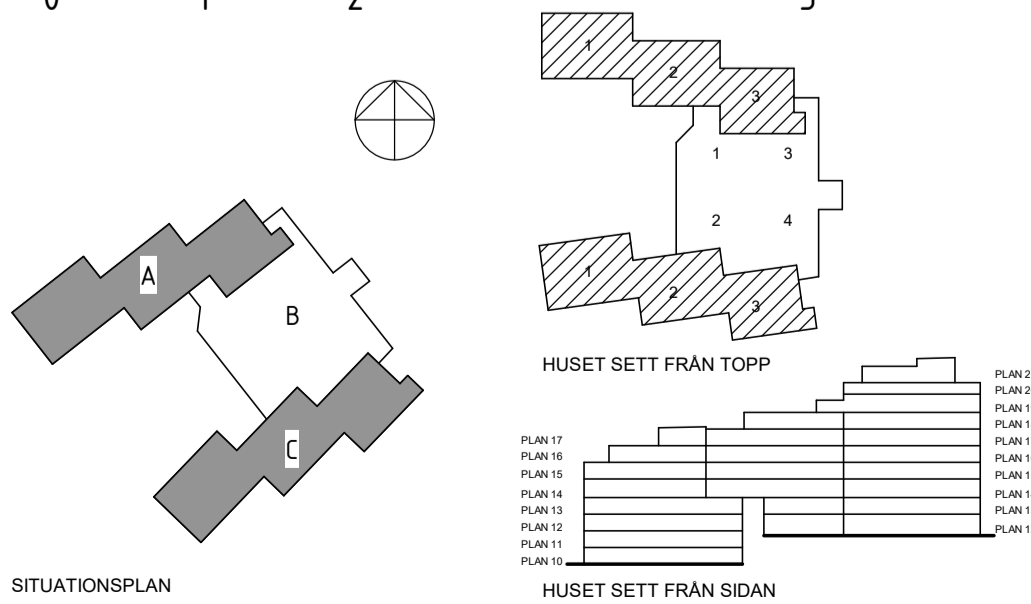

BET	ANDRINGEN AVSER	SIGN	DATUM
FASTIGHET			
Kv MÅLTERIET 2			
HUS			
HUS A, HUS B, HUS C			
ADRESS			
VINDRAGARVÄGEN 16			
A	TOL ARKITEKTER AB Verkesvägen 24, 120 30 Stockholm	tel	08-642 56 29
X	LOOSTROM Katarinavägen 17, 116 45 Stockholm	tel	08-755 11 60
V	BENGT DAHLGREN STOCKHOLM AB Hammarby allé 47, 120 30 Stockholm	tel	08-588 881 00
VS	BENGT DAHLGREN STOCKHOLM AB Hammarby allé 47, 120 30 Stockholm	tel	08-588 881 00
Br	BRIAB Mare Skolgata 83, 118 53 Stockholm	tel	08-410 102 50
St	BENGT DAHLGREN STOCKHOLM AB Hammarby allé 47, 120 30 Stockholm	tel	08-588 881 00
E	HB EKONSULT AB Tullvägen 2, 151 38 Södertälje	tel	072-210 51 30
R	BJERKING Hornsgatan 174, 117 34 Stockholm	tel	010-211 80 00
H			
BYGGHANDLING			
MÅLTERIET 2 HELHETSGREPP DETALJER TAK - SARG/SOCKEL			
ANSVARIG WV	UPPDRAGSLEDARE WV	RITAD/KONSTR AV KT	
DATUM 2023-11-27	UPPDRAG NR 2023036		
SKALA A1 1:10	SKALA A3 1:20	NUMMER K-20-6-AC42	BET