




1 1 : 10  
DETALJ - MÖTE FLÅKTRUMSGÅNG MOT BEF.  
KONSTRUKTION HUS A3

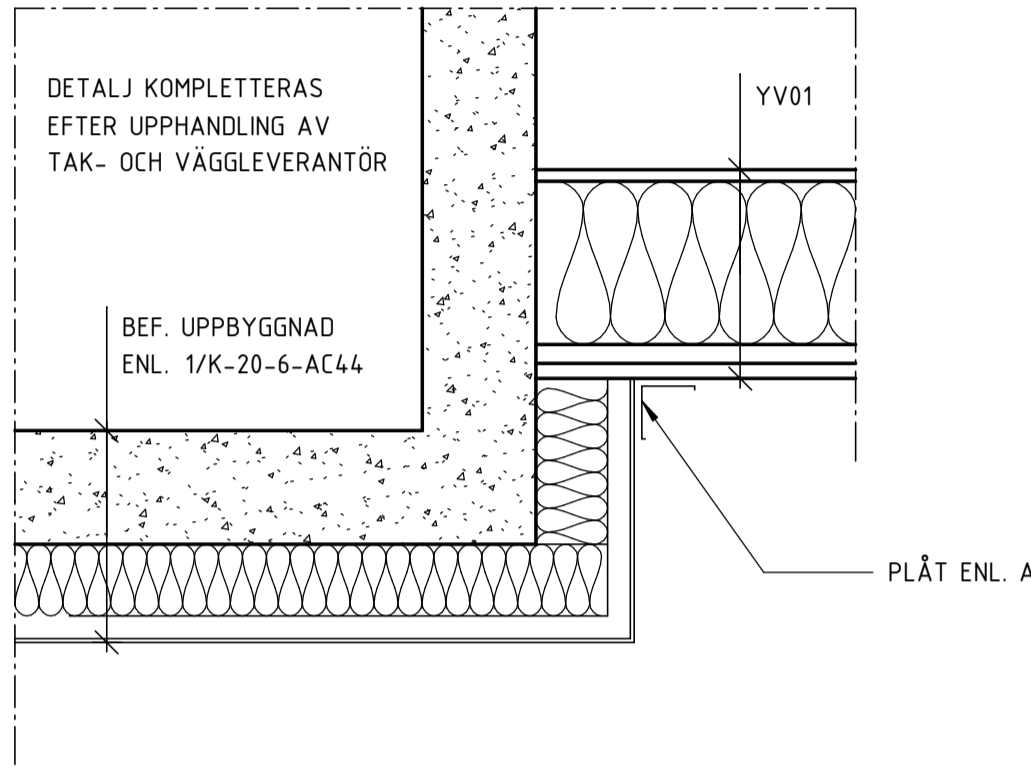

2 1 : 10  
PRINCIPDETALJ

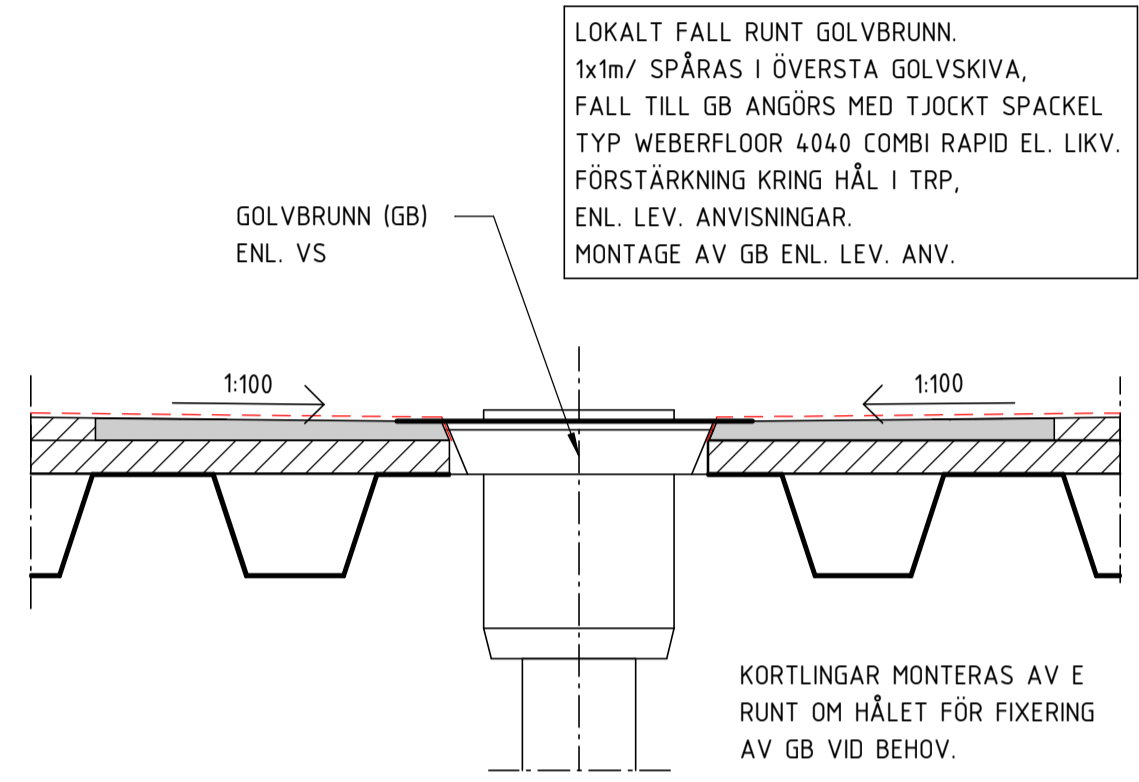


3 1 : 5  
PRINCIPDETALJ - LOKALT FALL MOT BRUNN  
FLÅKTRUM

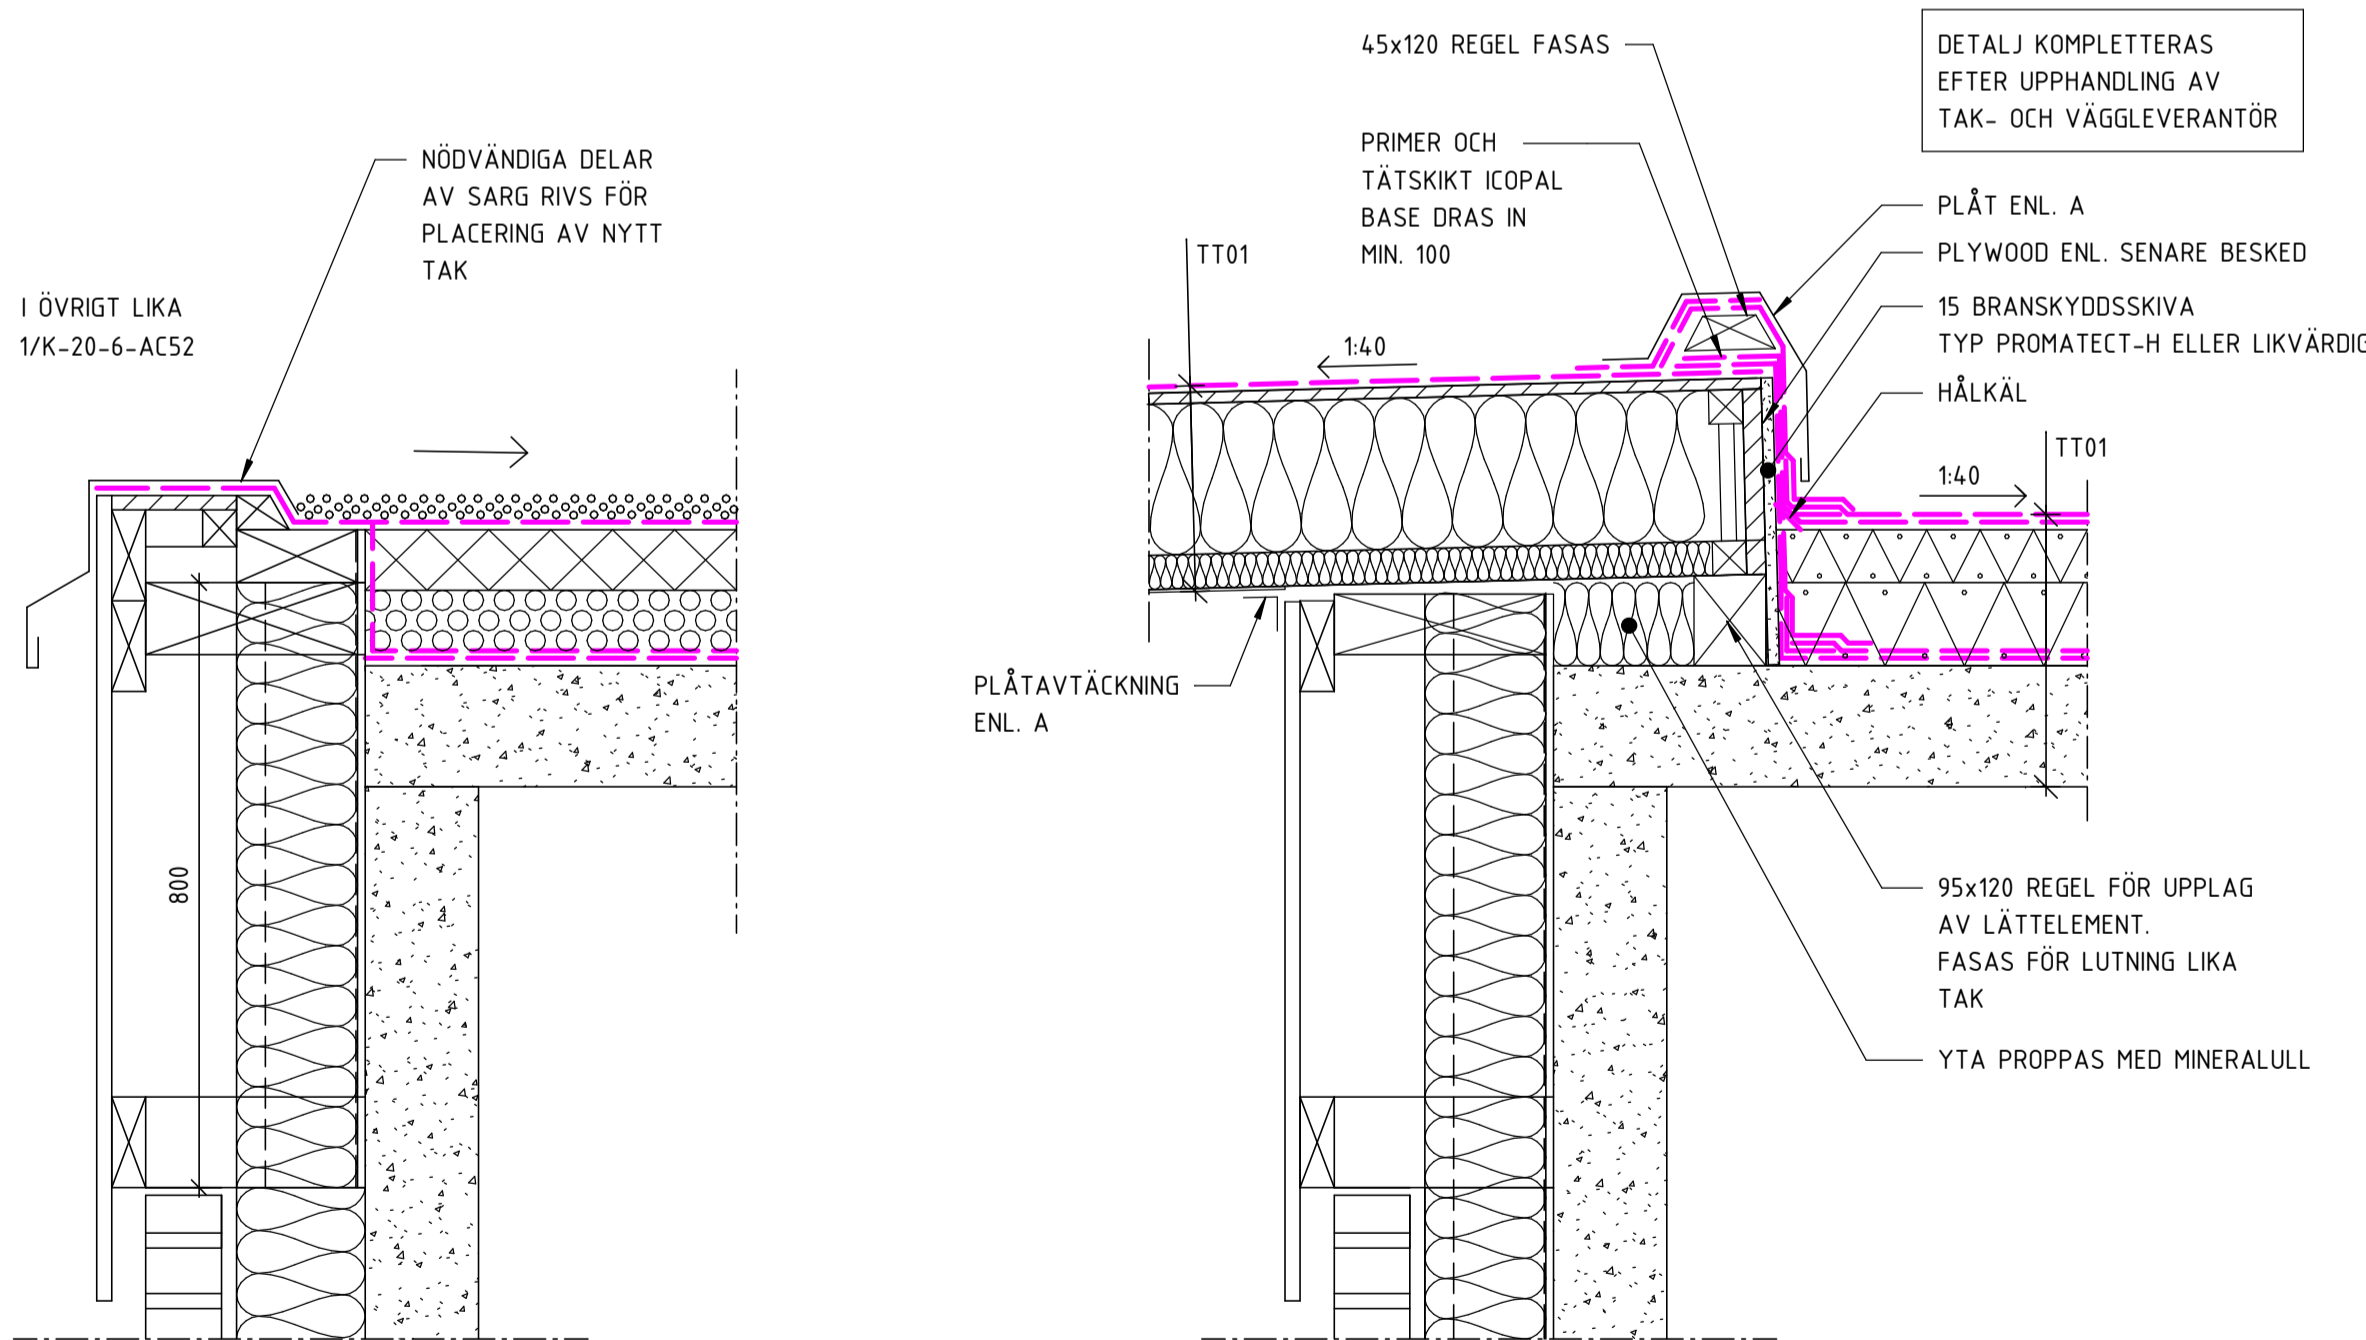


BEF. UPPBYGGNAD

4 1 : 10  
DETALJ - MÖTE FLÅKTRUM MOT BEF.  
KONSTRUKTION HUS A1

NY UPPBYGGNAD

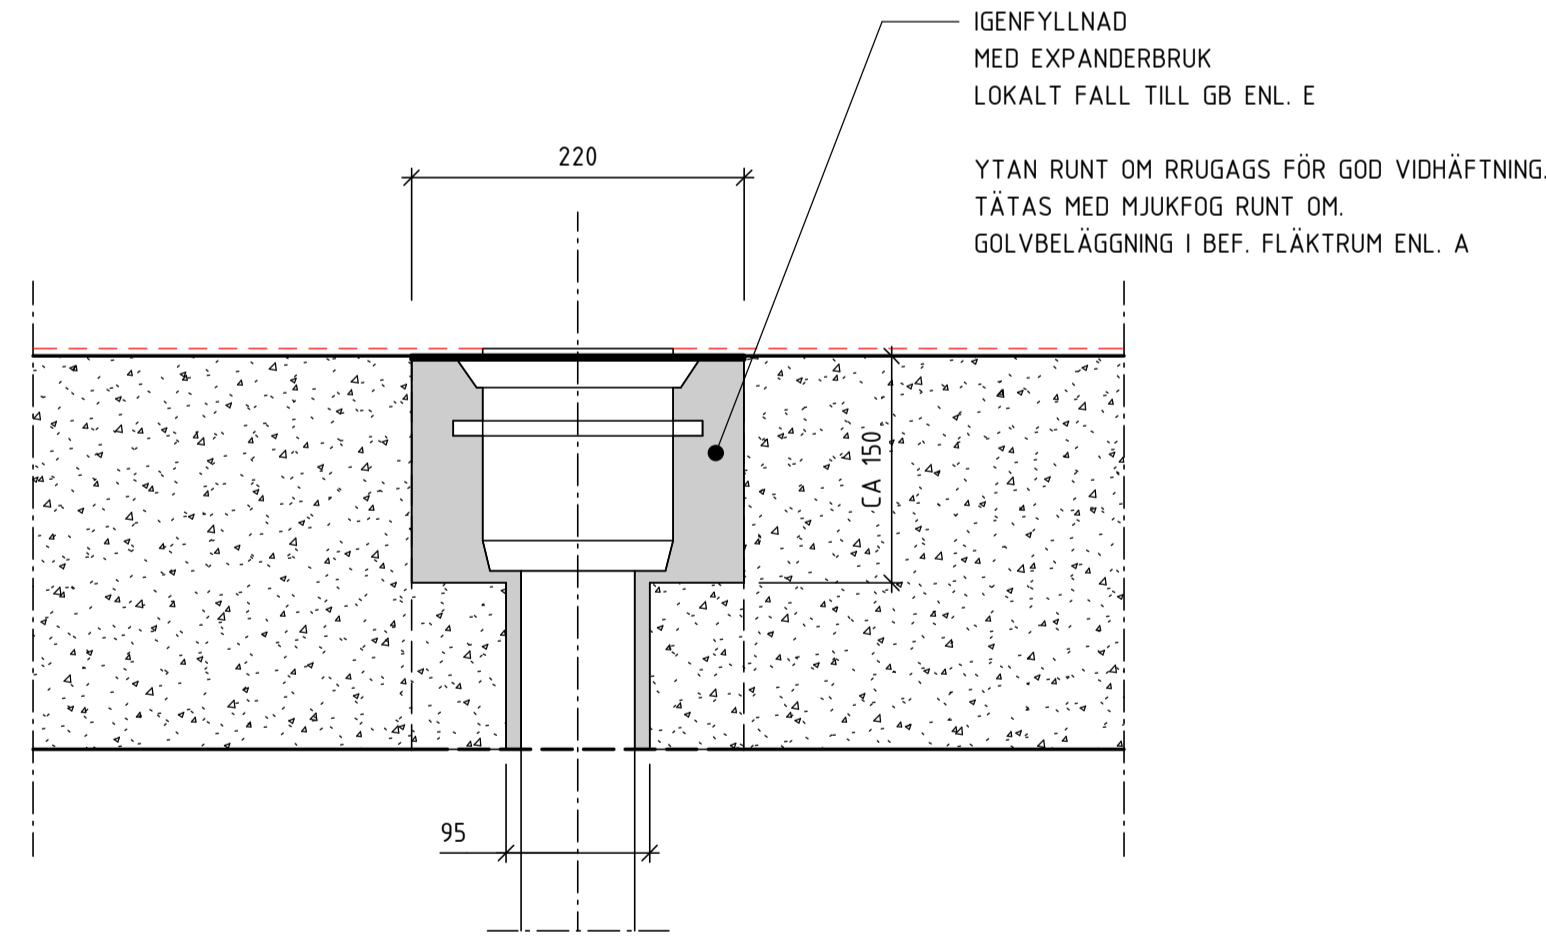

5 1 : 5  
GB01 - NY GOLVBRUNN I BEF. FLÅKTRUM

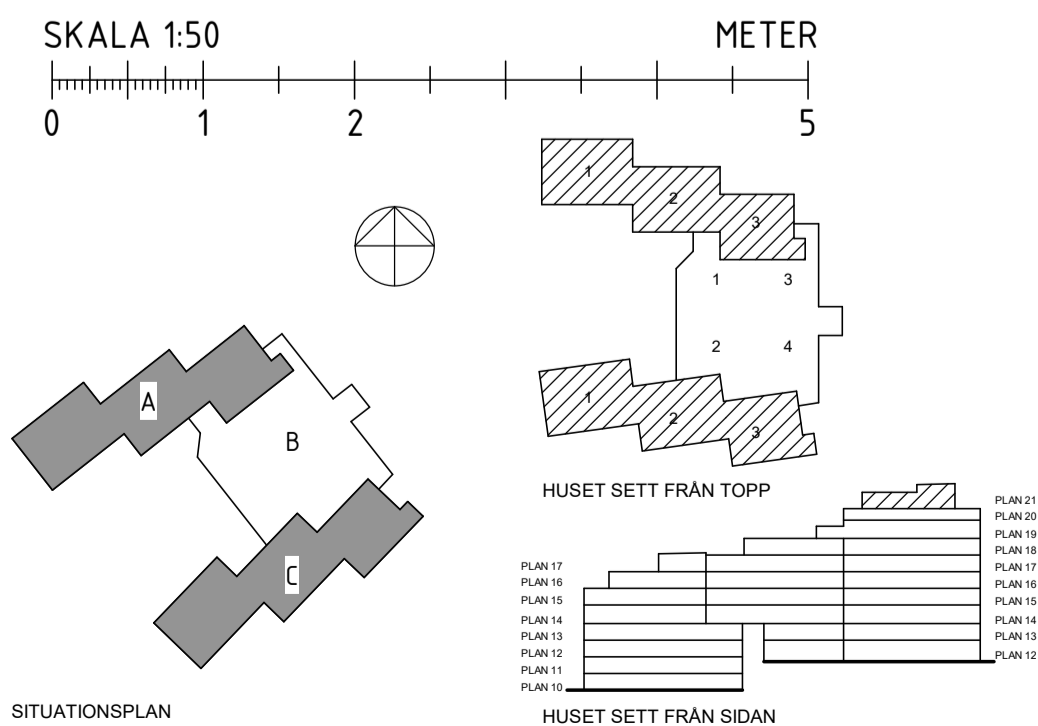

## FÖRESKRIFTER

SE RITNING K-00-0-0001  
RITNING SKA LÄSAS I FÄRG.

## FÖRKLARINGAR

SE RITNING K-00-0-0001

FLÅKTRUMSTAK- OCH YTTERVÄGG ANSLUTNINGSDETALJER  
KOMPLETTERAS EFTER UPPHANDLING AV LÄTTELEMENT  
LEVERANTÖR.  
RÖRELSEFÖG MELLAN TAK OCH VÄGGELEMENT ERFORDRAS.  
HÅLTAGNINGAR/ÖPPNINGAR I LÄTTELEMENTVÄGGAR OCH  
TAK HANTERAS AV LEVERANTÖR.

## HÄNVISNINGAR

GRUNDPLANER: K-15-1-XXXX  
GRUNDDETALJER: K-15-6-XXXX  
VÄGG- OCH BJÄLKLAGSTYPER: K-20-0-XXXX  
PLANRITNINGAR: K-20-1-XXX-XX  
SEKTIONS-RITNINGAR: K-20-2-XXXX  
DETALJ-RITNINGAR: K-20-6-XXXX  
DETALJER BETONGÅTGÅRDER: K-21-6-XXXX  
STÅLPLANER: K-24-1-XXX-XX  
STÅLELEVATIONER: K-24-4-XXXX  
STÅLDETALJER: K-24-6-XXXX  
TRÄUPPSTÄLLNINGAR: K-25-4-XXXX  
TAKPLANER: K-40-1-XXX-XX

BET	ANDRINGEN AVSER	SIGN	DATUM
FASTIGHET			
Kv MÅLTERIET 2			
HUS			
HUS A, HUS B, HUS C			
ADRESS			
VINDRAGARVÄGEN 16			
A	TOL ARKITEKTER AB Virkesvägen 24, 120 30 Stockholm	tel	08-642 56 29
X	LOOSTROM Katarinavägen 17, 116 45 Stockholm	tel	08-755 11 60
V	BENGT DAHLGREN STOCKHOLM AB Hammarby allé 47, 120 30 Stockholm	tel	08-588 881 00
VS	BENGT DAHLGREN STOCKHOLM AB Hammarby allé 47, 120 30 Stockholm	tel	08-588 881 00
Br	BRIAB Marna Skolgata 83, 118 53 Stockholm	tel	08-410 102 50
St	BENGT DAHLGREN STOCKHOLM AB Hammarby allé 47, 120 30 Stockholm	tel	08-588 881 00
E	HB EKHOLM AB Tallvägen 2, 151 38 Södertälje	tel	072-210 51 30
R	BJERKING Hornsgatan 174, 117 34 Stockholm	tel	010-211 80 00
H			

## BYGGHANDLING

MÅLTERIET 2 HELHETSGREPP  
DETALJER TAK - FLÅKTRUM  
STOMKOMPLETTERING

ANSVARIG WV	UPPDRAGSLEDARE WV	RITAD/KONSTR AV SP/KT
DATUM 2023-11-27	UPPDRAG NR 2023036	
SKALA A1 1:50	SKALA A3 1:100	NUMMER K-20-6-AC44
		BET