




1 1 : 10  
ANSLUTNING STUPRÖR GENOM SARG

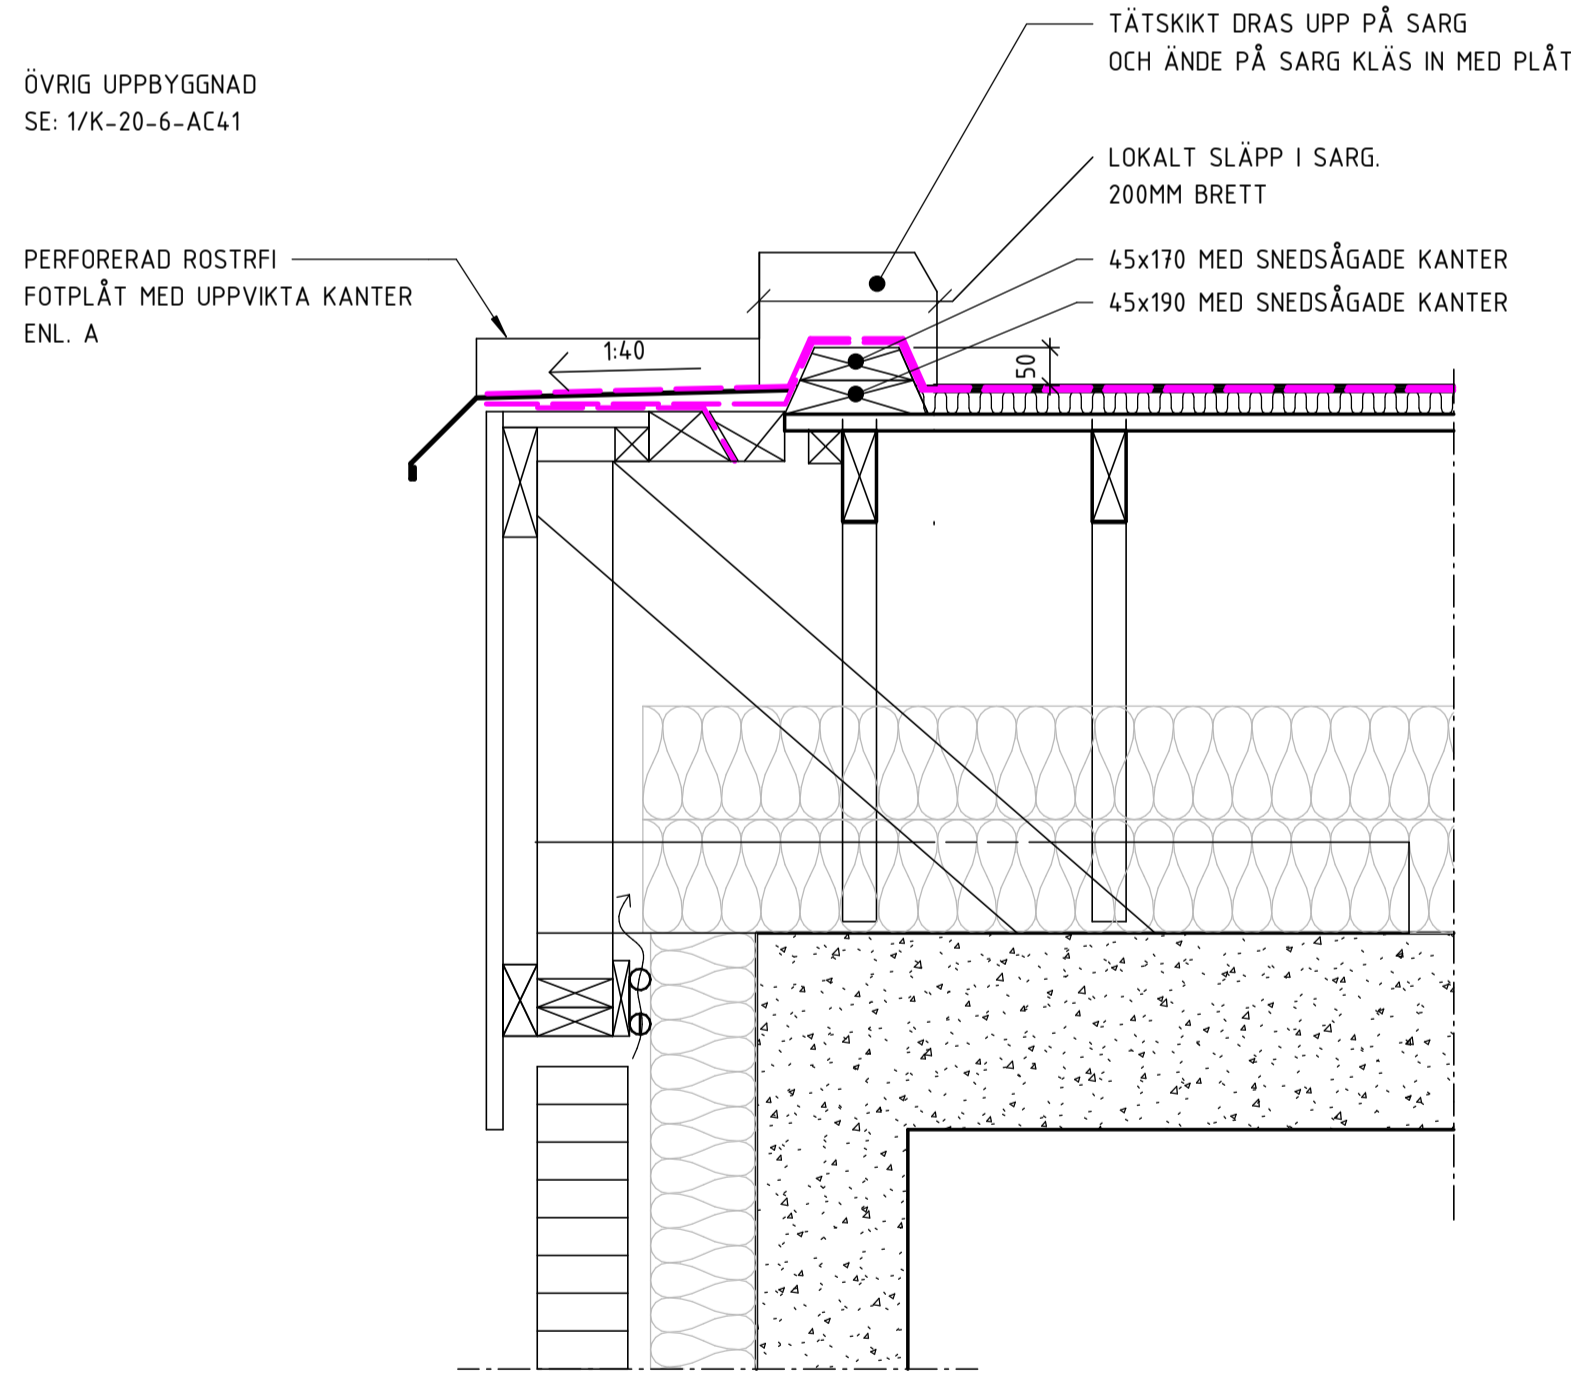


3 1 : 10  
UPPSTOLPAT TAK - BRÄDDAVLOPP

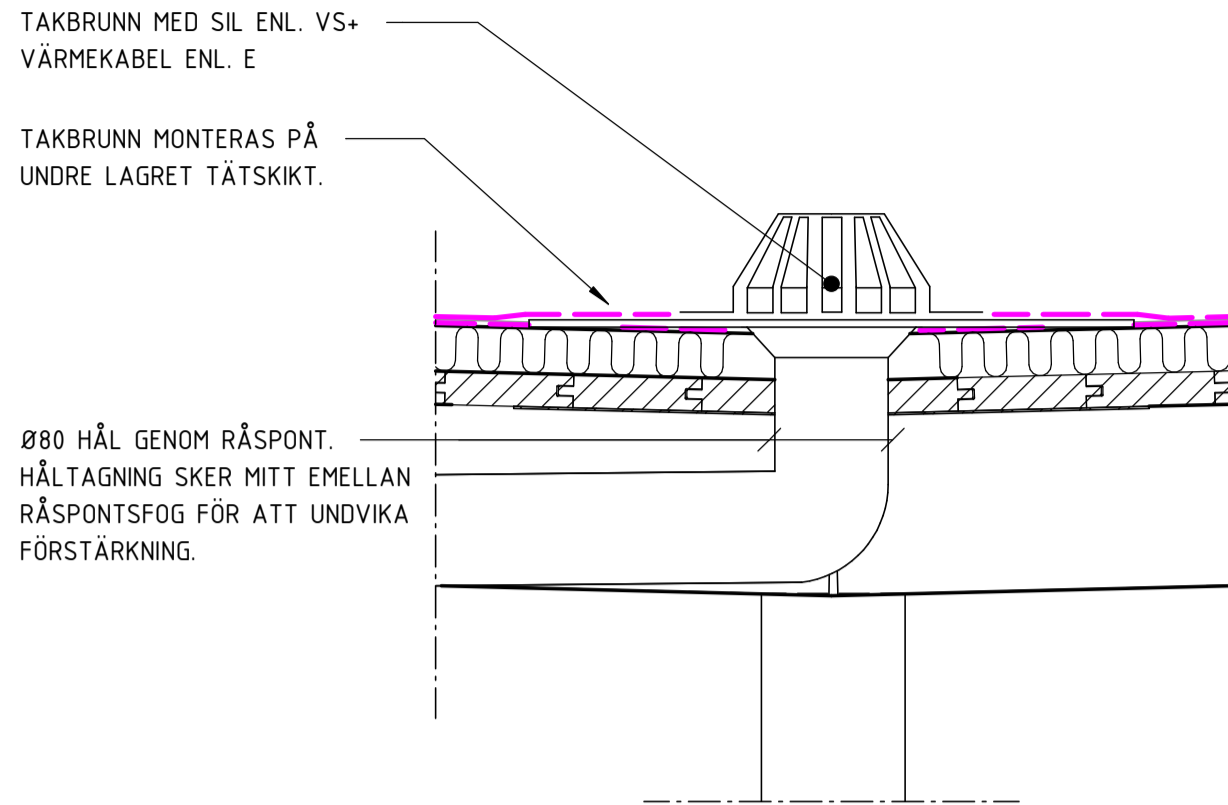



2 1 : 5  
TAKBRUNN

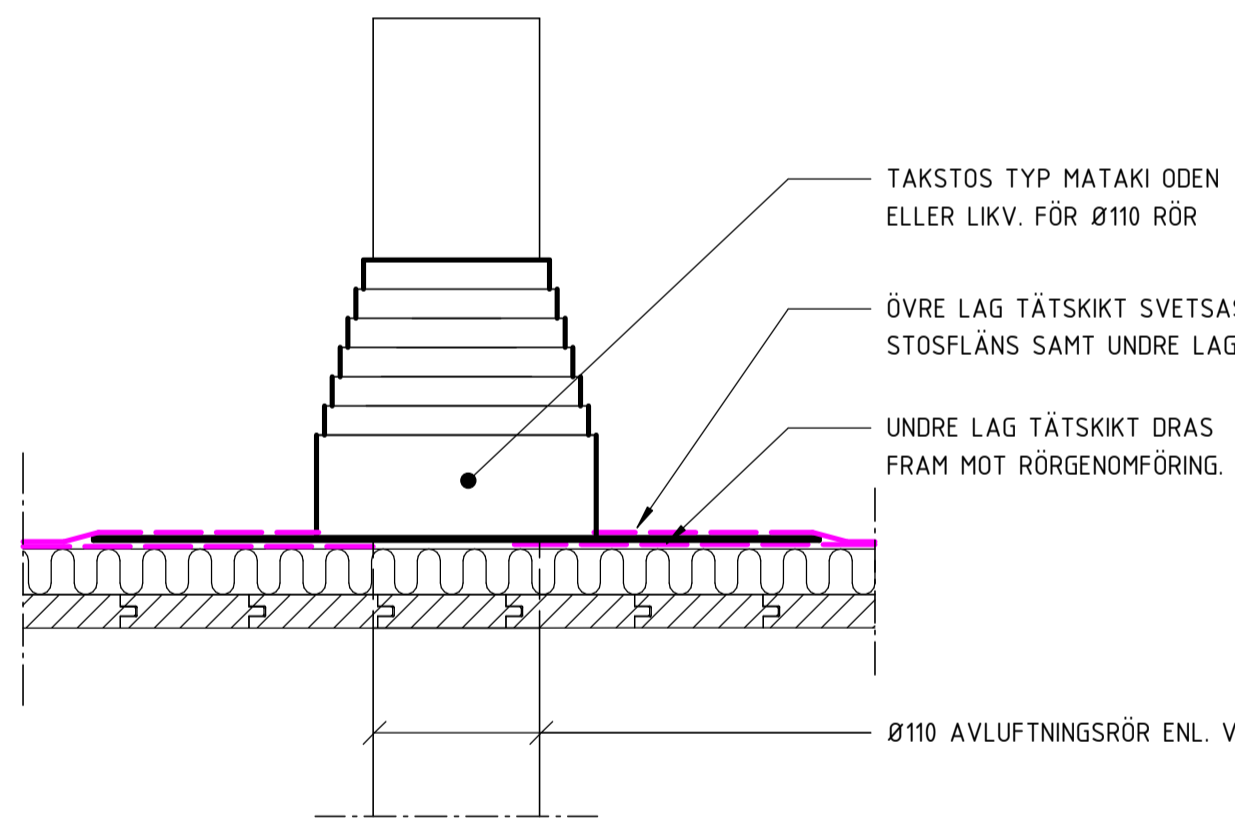

4 1 : 5  
UPPSTOLPAT TAK - GENOMFÖRING LUFTNINGSRÖR

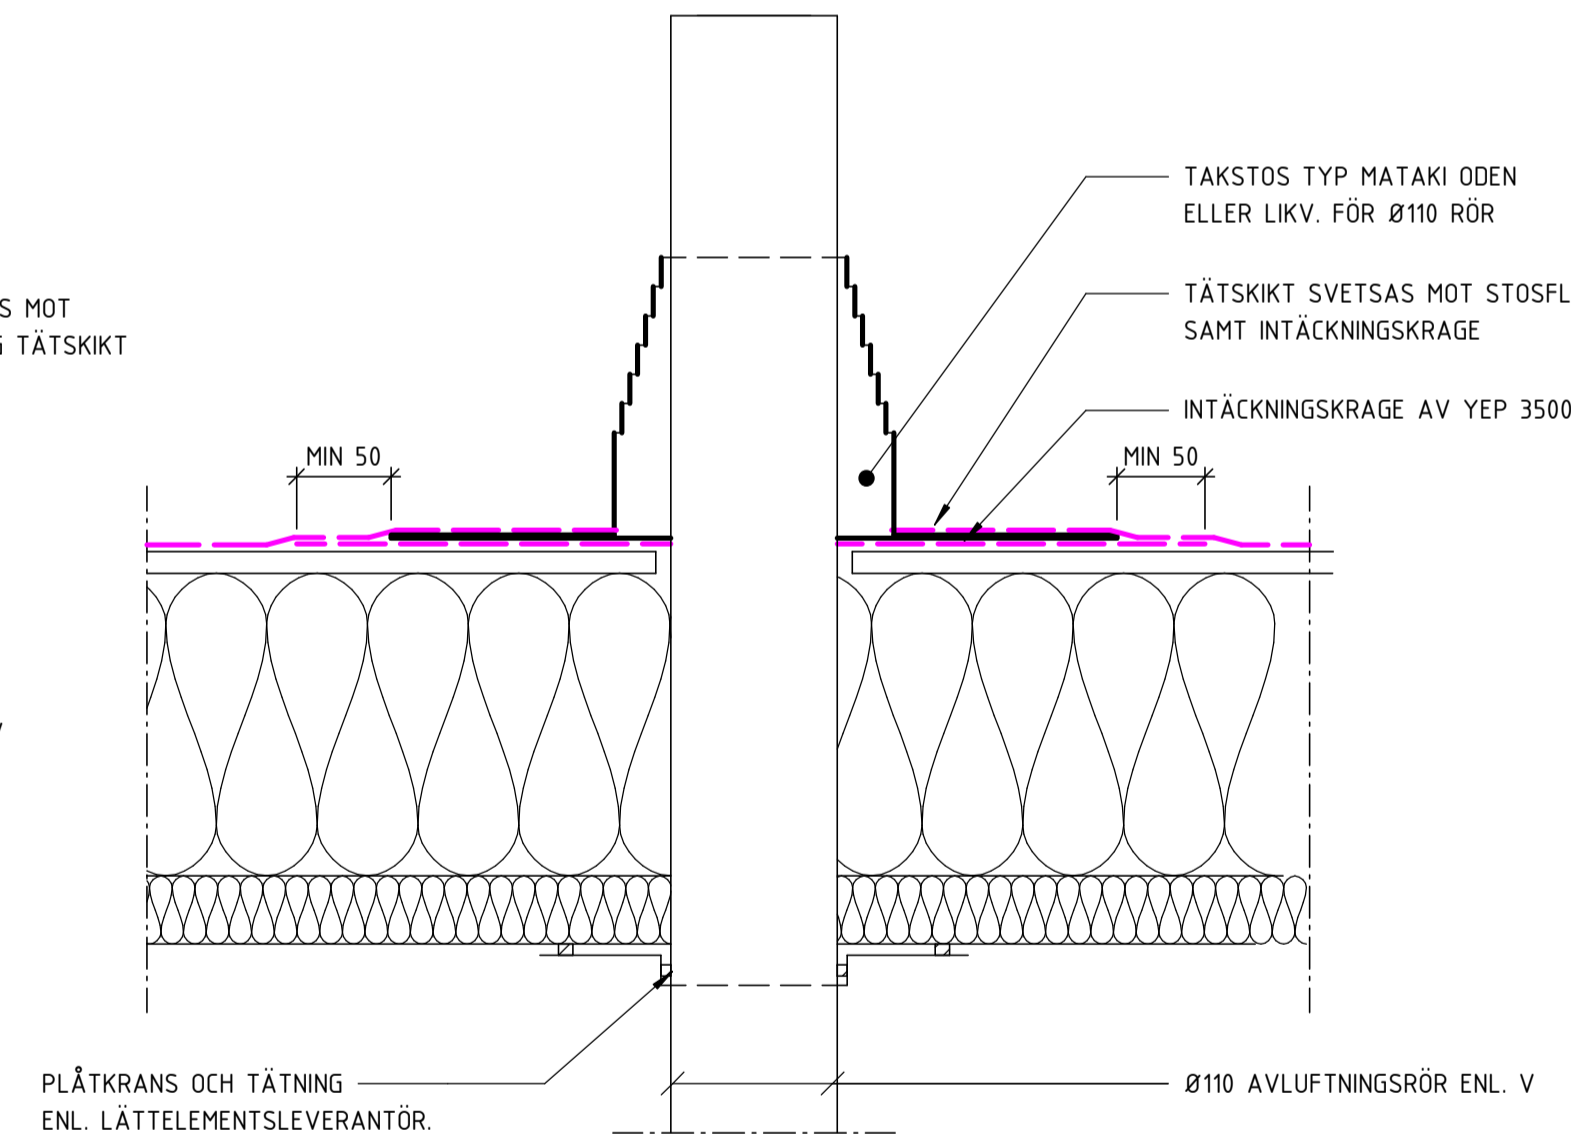

5 1 : 5  
UPPSTOLPAT TAK - GENOMFÖRING LUFTNINGSRÖR

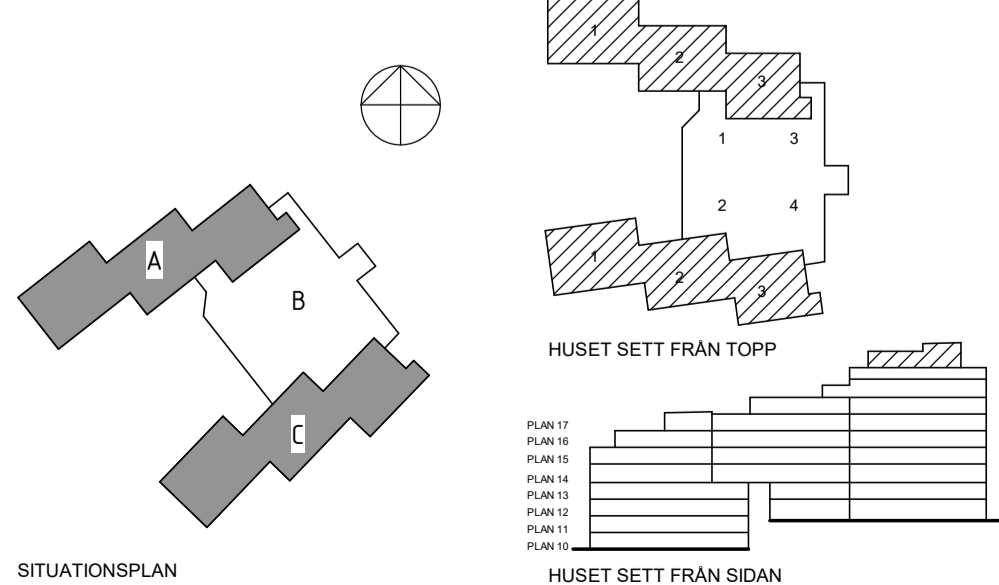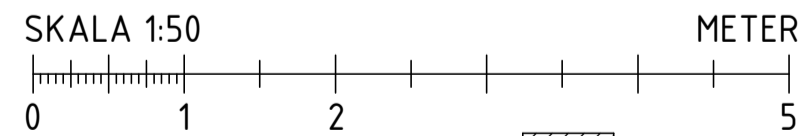


## FÖRESKRIFTER


SE RITNING K-00-0-0001  
RITNING SKA LÄSAS I FÄRG.

## FÖRKLARINGAR

NYA HÅLTAGNINGAR:

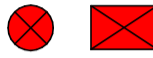

BEF. HÅLTAGNINGAR

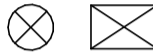

HVS = HÅLTAGNINGAR FÖR VS

HV = HÅLTAGNINGAR FÖR V

HE = HÅLTAGNINGAR FÖR E

BEF. UPPBYGGNAD KONTROLLERAS PÅ PLATS.  
KONSTRUKTÖR MEDDELAS OM ANTAGEN UPPBYGGNAD  
AVVIKER

LÄGGNING OCH SKARVNING AV TÄTSKIKT UTFÖRS ENL.  
LEVERANTÖRS ANVISNINGAR

## HÄNVISNINGAR

GRUNDPLANER: K-15-1-XXXX  
GRUNDDETALJER: K-15-6-XXXX  
VÄGG- OCH BJÄLKLAGSTYPER: K-20-0-XXXX  
PLANRITNINGAR: K-20-1-XXX-XX  
SEKTIONS-RITNINGAR: K-20-2-XXXX  
DETALJRITNINGAR: K-20-6-XXXX  
DETALJER BETONGÅTGÄRDER: K-21-6-XXXX  
STÅLPLANER: K-24-1-XXX-XX  
STÅLELEVATIONER: K-24-6-XXXX  
STÅLDETALJER: K-24-6-XXXX  
TRÄUPPSTÄLLNINGAR: K-25-4-XXXX  
TAKPLANER: K-40-1-XXX-XX

|     |                 |      |            |
|-----|-----------------|------|------------|
| A   | K-PM-001        | KT   | 2024-02-20 |
| BET | ANDRINGEN AVSER | SIGN | DATUM      |

FASTIGHET

**Kv MÅLTERIET 2**

HUS

HUS A, HUS B, HUS C

ADRESS

**VINDRAGARVÄGEN 16**

|    |                             |                   |
|----|-----------------------------|-------------------|
| A  | TOL ARKITEKTER AB           | tel 08-642 56 29  |
| X  | LOOSTROM                    | tel 08-755 11 60  |
| V  | BENGT DAHLGREN STOCKHOLM AB | tel 08-588 881 00 |
| VS | BENGT DAHLGREN STOCKHOLM AB | tel 08-588 881 00 |
| Br | BRIAB                       | tel 08-410 102 50 |
| S  | BENGT DAHLGREN STOCKHOLM AB | tel 08-588 881 00 |
| E  | HB EKONOMI AB               | tel 072-210 51 30 |
| VA | REJLERS                     | tel 0771-78 00 00 |
| L  | REJLERS                     | tel 0771-78 00 00 |

## BYGGHANDLING

**MÅLTERIET 2 HELHETSGREPP**

**DETALJER TAK - BRUNNAR**  
**STOMKOMPLETTERING**

|                            |                              |                              |
|----------------------------|------------------------------|------------------------------|
| ANSVARIG<br><b>WV</b>      | UPPDRAGSLEDARE<br><b>WV</b>  | RITAD/KONSTR AV<br><b>KT</b> |
| DATUM<br><b>2023-11-27</b> | UPPDRAG NR<br><b>2023036</b> |                              |
| SKALA A1<br><b>1:50</b>    | SKALA A3<br><b>1:100</b>     | NUMMER<br><b>K-20-6-AC46</b> |
|                            |                              | BET<br><b>A</b>              |