



2024-02-20 15:16:55 C:\Users\kent.tornblom\OneDrive - Looström\Documents\K-20-V-0000-2023036_kent.tornblom.rvt

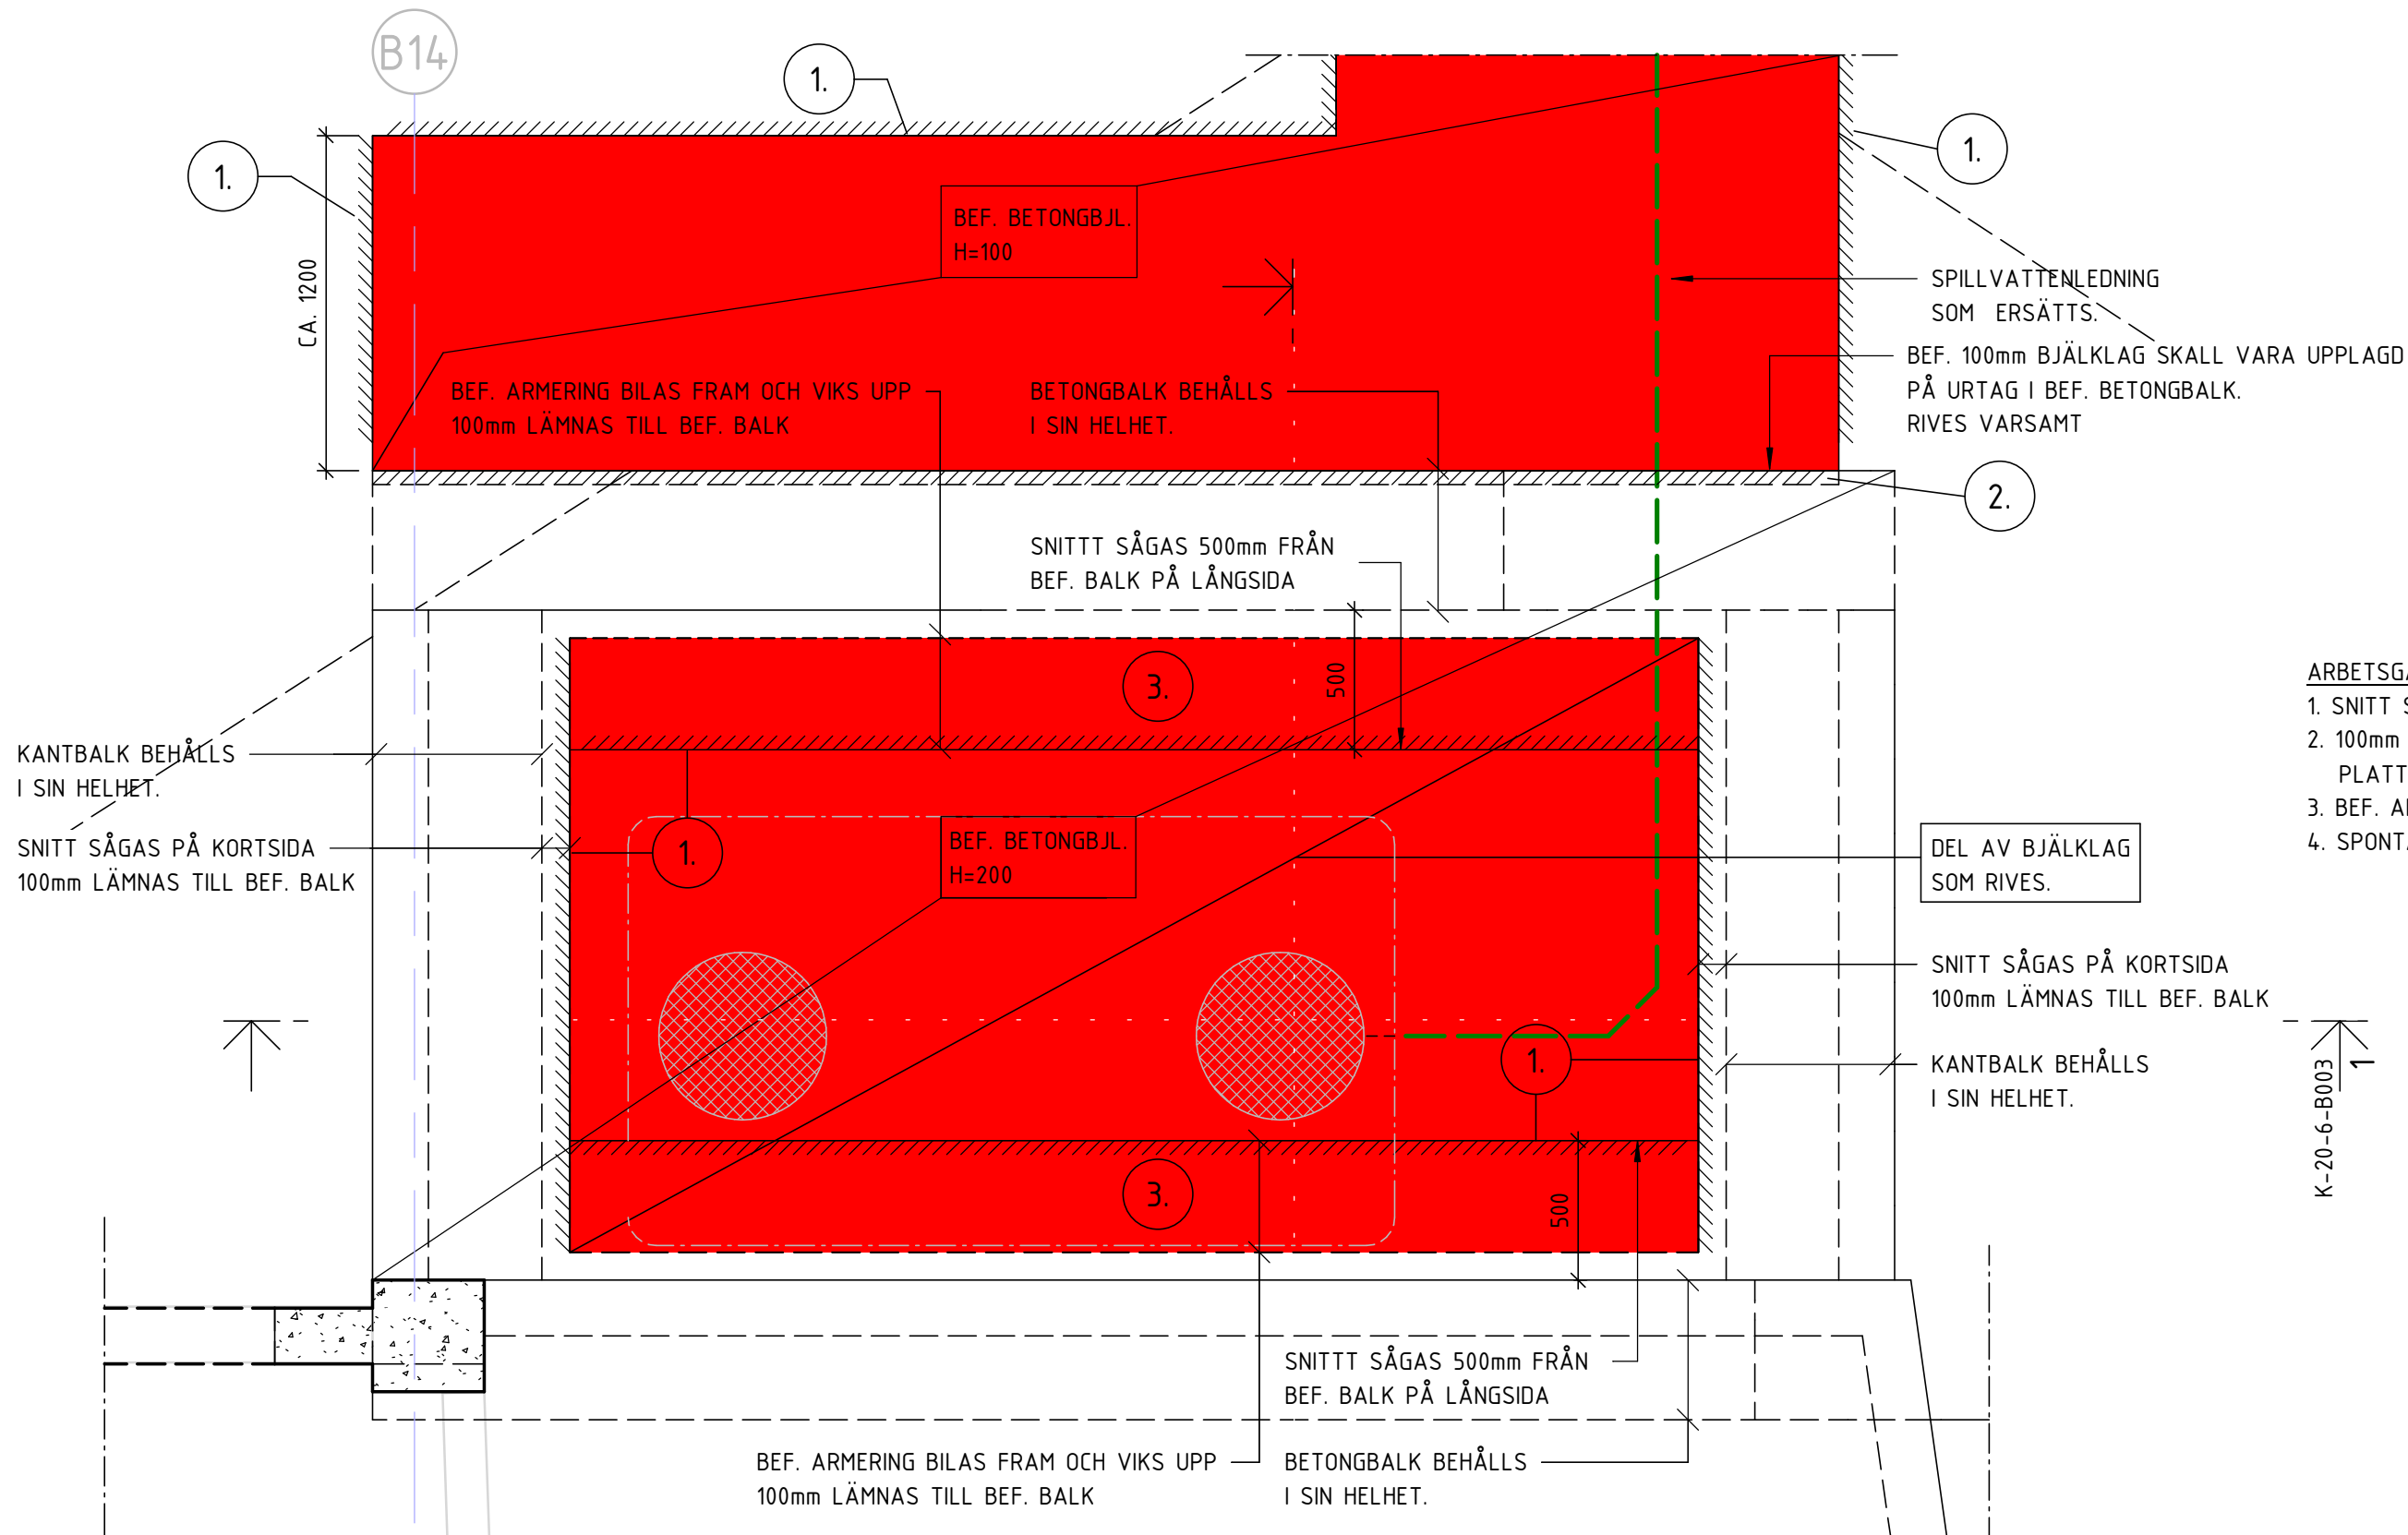


ARBETSGÅNG
1. SNITT SÅGAS I BEF. BJÄLKLAG. 100mm BETONG LÄMNAS TILL BEF. BETONGBALKAR
2. 100mm PLATTA SKA ENL. URSPRUNGSHANDLINGAR VARA UPPLAGD PÅ URTAG I BEF. BETONGBALK
PLATTA SÅGAS EJ INTILL BALK. RIVES VARSAMT, BALK FÅR EJ SKADAS
3. BEF. ARMERING BILAS FRAM OCH VIKS UPP LÅNGS LÅNGSIDA VID OLJEAVSKILJARE
4. SPONTAS ALT. OM BEF. SIDA/SIDOR PÅ BEF. OLJEAVSKILJARE KAN ANVÄNDAS SOM RASSKYDD

1
DELPLAN - BYTE AV SPILLVATTENRÖR VID OLJEAVSKILJARE

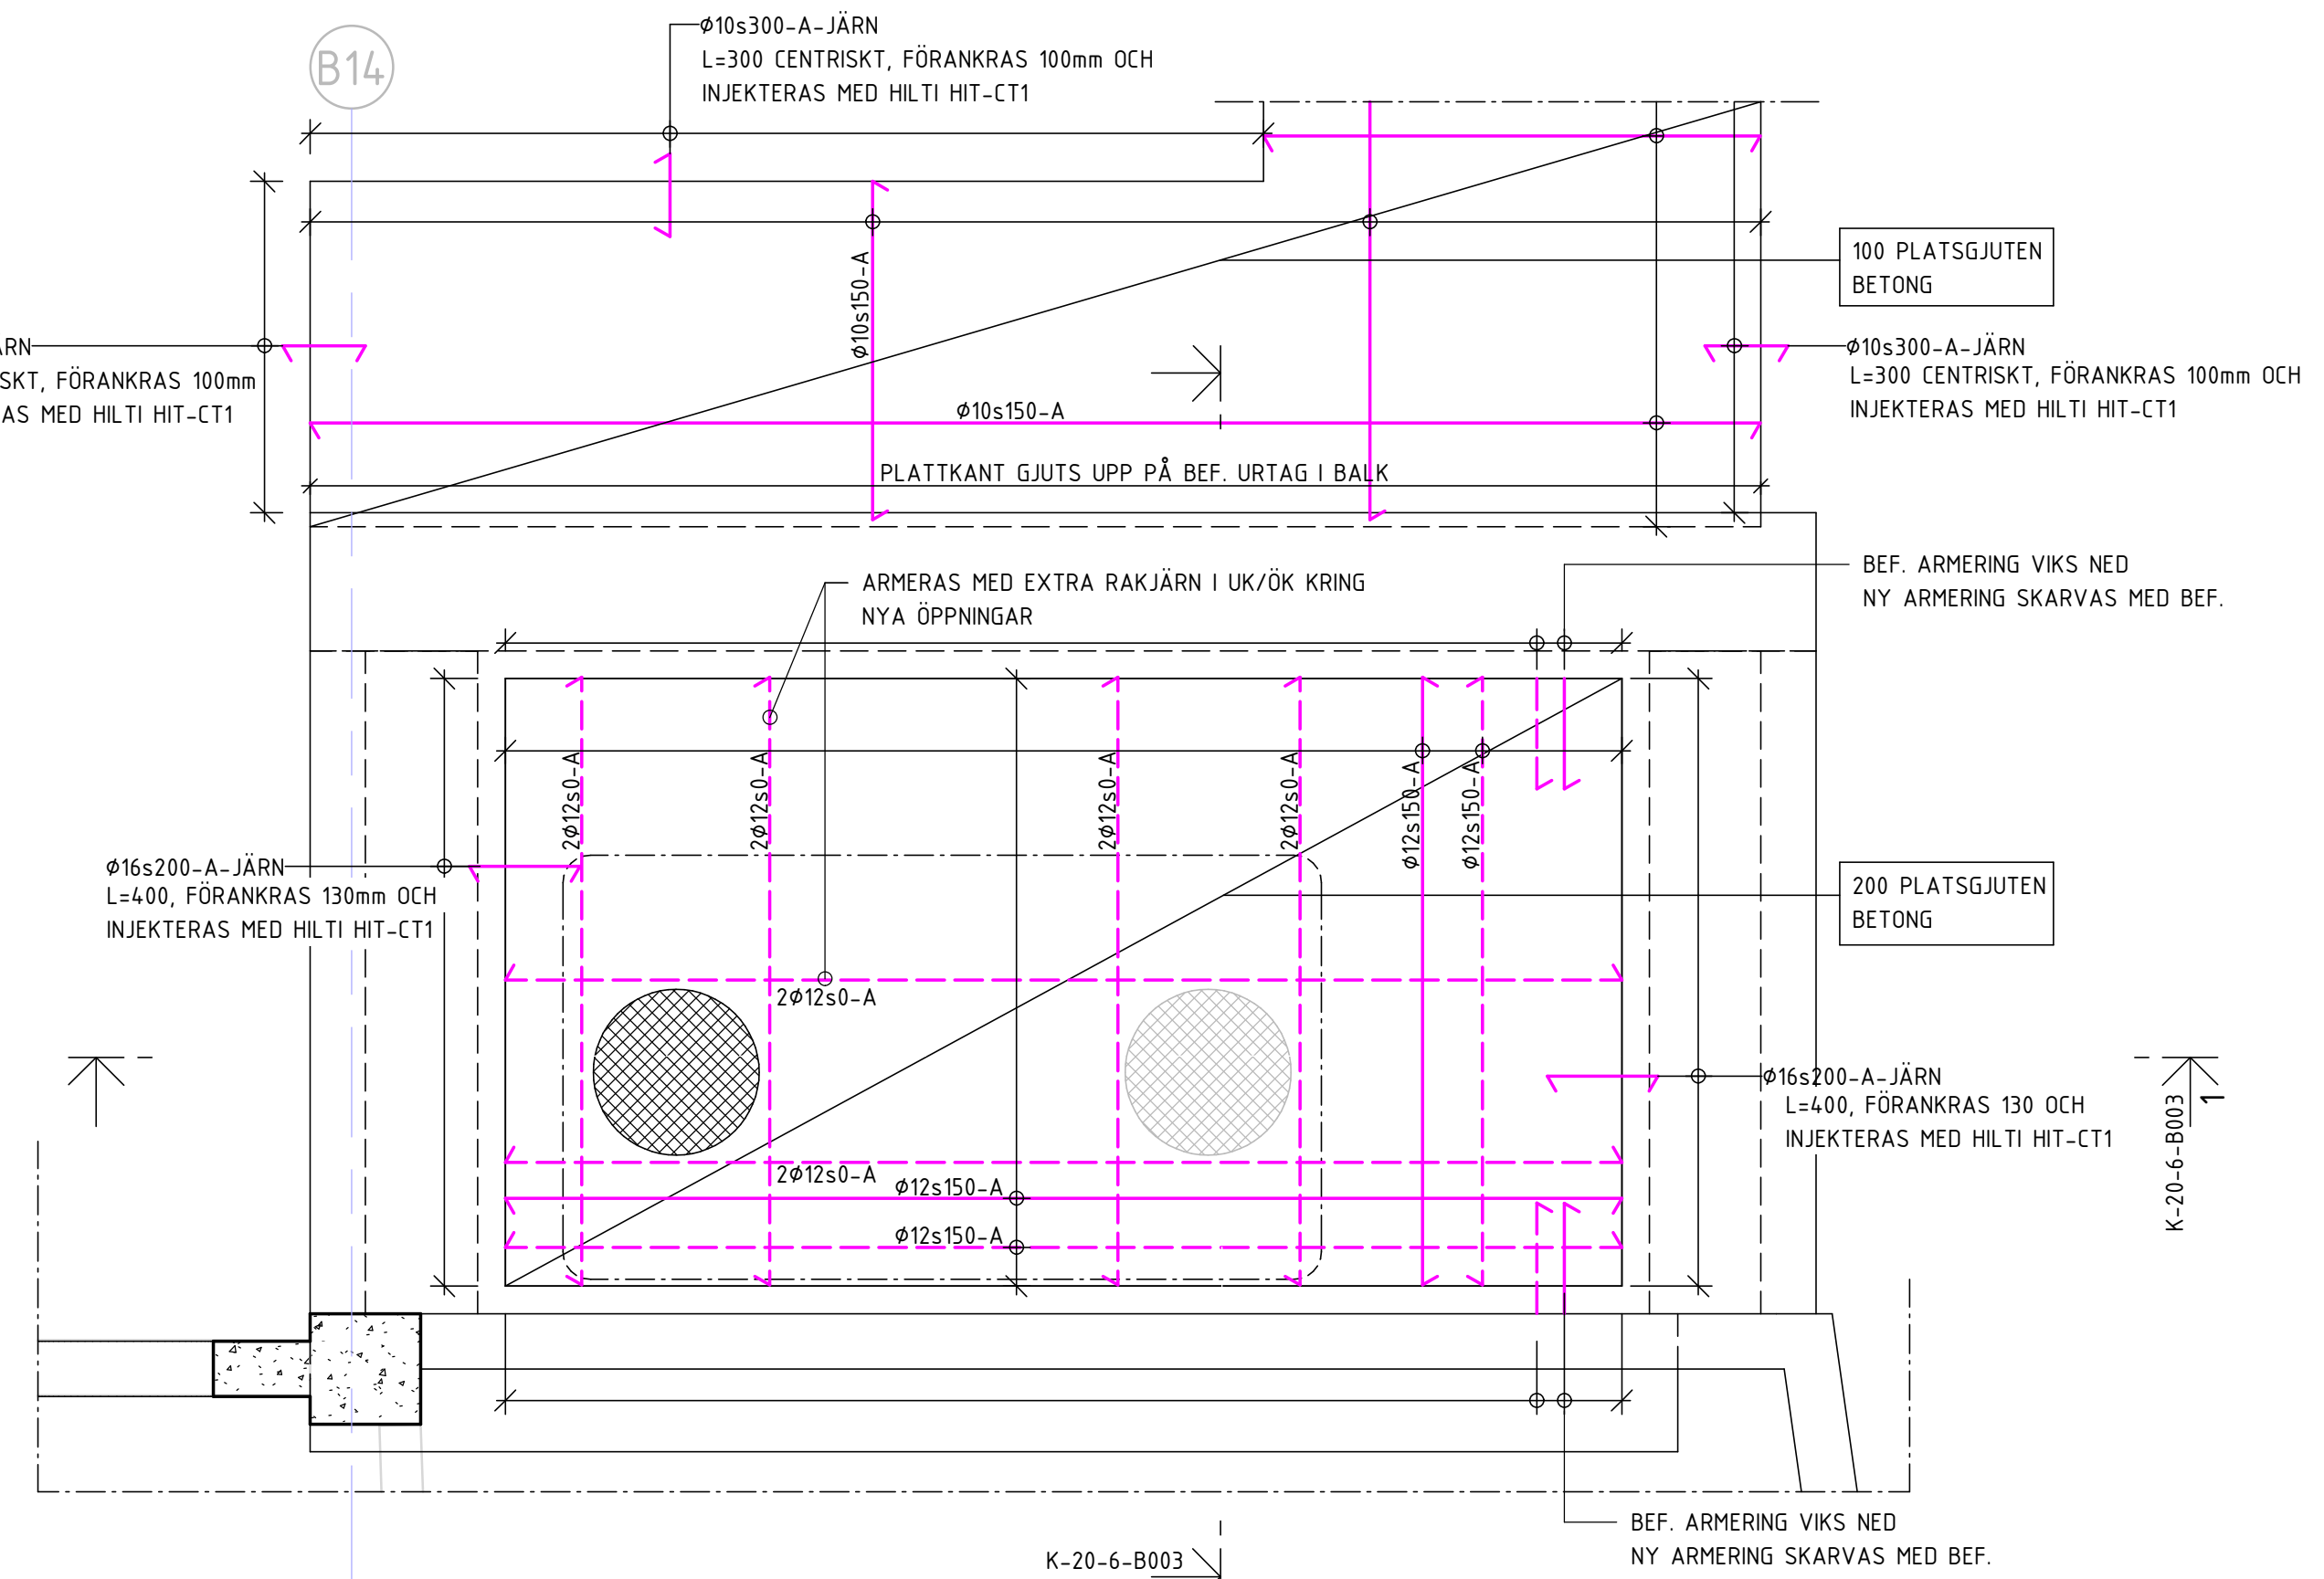

2
DELPLAN - ÅTERSTÄLLNING AV BJÄLKLAG

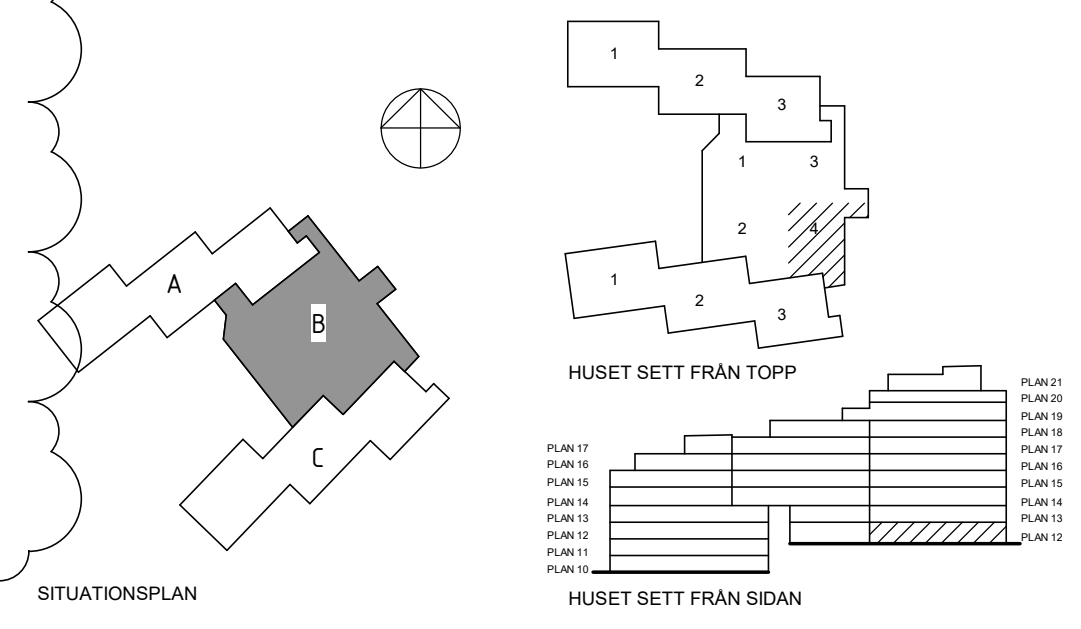

FÖRESKRIFTER

SE RITNING K-00-0-0001
RITNING SKA LÄSAS I FÄRG.

FÖRKLARINGAR

NYA HÅLTAGNINGAR:
BEF. HÅLTAGNINGAR
BEF. HÅLTAGNINGAR
HVS = HÅLTAGNINGAR FÖR VS
HV = HÅLTAGNINGAR FÖR V
HE = HÅLTAGNINGAR FÖR E
BEF. UPPTYGGNAD KONTROLLERAS PÅ PLATS.
KONSTRUKTÖR MEDDELAS OM ANTAGEN UPPTYGGNAD
AVVIKER
LÄGGNING OCH SKARVNING AV TÄTSKIKT UTFÖRS ENL.
LEVERANTÖRS ANVISNINGAR

HÄNVISNINGAR

GRUNDPLANER: K-15-1-XXXX
GRUNDDETALJER: K-15-6-XXXX
VÄGG- OCH BJÄLKLAGSTYPER: K-20-0-XXXX
PLANRITNINGAR: K-20-1-XXX-XX
SEKTIONS-RITNINGAR: K-20-2-XXXX
DETALJRITNINGAR: K-20-6-XXXX
DETALJER BETONGÅTGÄRDER: K-21-6-XXXX
STÅLPLANER: K-24-1-XXX-XX
STÅLELEVATIONER: K-24-4-XXXX
STÅLDETALJER: K-24-6-XXXX
TRÄUPPSTÄLLNINGAR: K-25-4-XXXX
TAKPLANER: K-40-1-XXX-XX

A	K-PM-001	KT	2024-02-20
BET	ÄNDRINGEN AVSER	SIGN	DATUM
FASTIGHET			
Kv MÅLTERIET 2			
HUS			
HUS A, HUS B, HUS C			
ADRESS			
VINDRAGARVÄGEN 16			
A	TOL ARKITEKTER AB	tel	08-642 56 29
X	LOOSTROM	tel	08-755 11 60
V	BENGT DAHLGREN STOCKHOLM AB	tel	08-588 881 00
VS	BENGT DAHLGREN STOCKHOLM AB	tel	08-588 881 00
Br	BRIAB	tel	08-410 102 50
S	BENGT DAHLGREN STOCKHOLM AB	tel	08-588 881 00
E	HB EKONSULT AB	tel	072-210 51 30
VA	REJLERS	tel	0771-78 00 00
L	REJLERS	tel	0771-78 00 00
BYGGHANDLING			
MÅLTERIET 2 HELHETSGREPP DETALJER GARAGE			
ANSVARIG	UPPDRAGSLEDARE	RITAD/KONSTR AV	
WV	WV	SP/ KT	
DATUM	UPPDRAK NR		
2023-11-27	2023036		
SKALA A1	SKALA A3	NUMMER	BET
1:25	1:50	K-20-6-B002	A