


GARAGEVÄGG

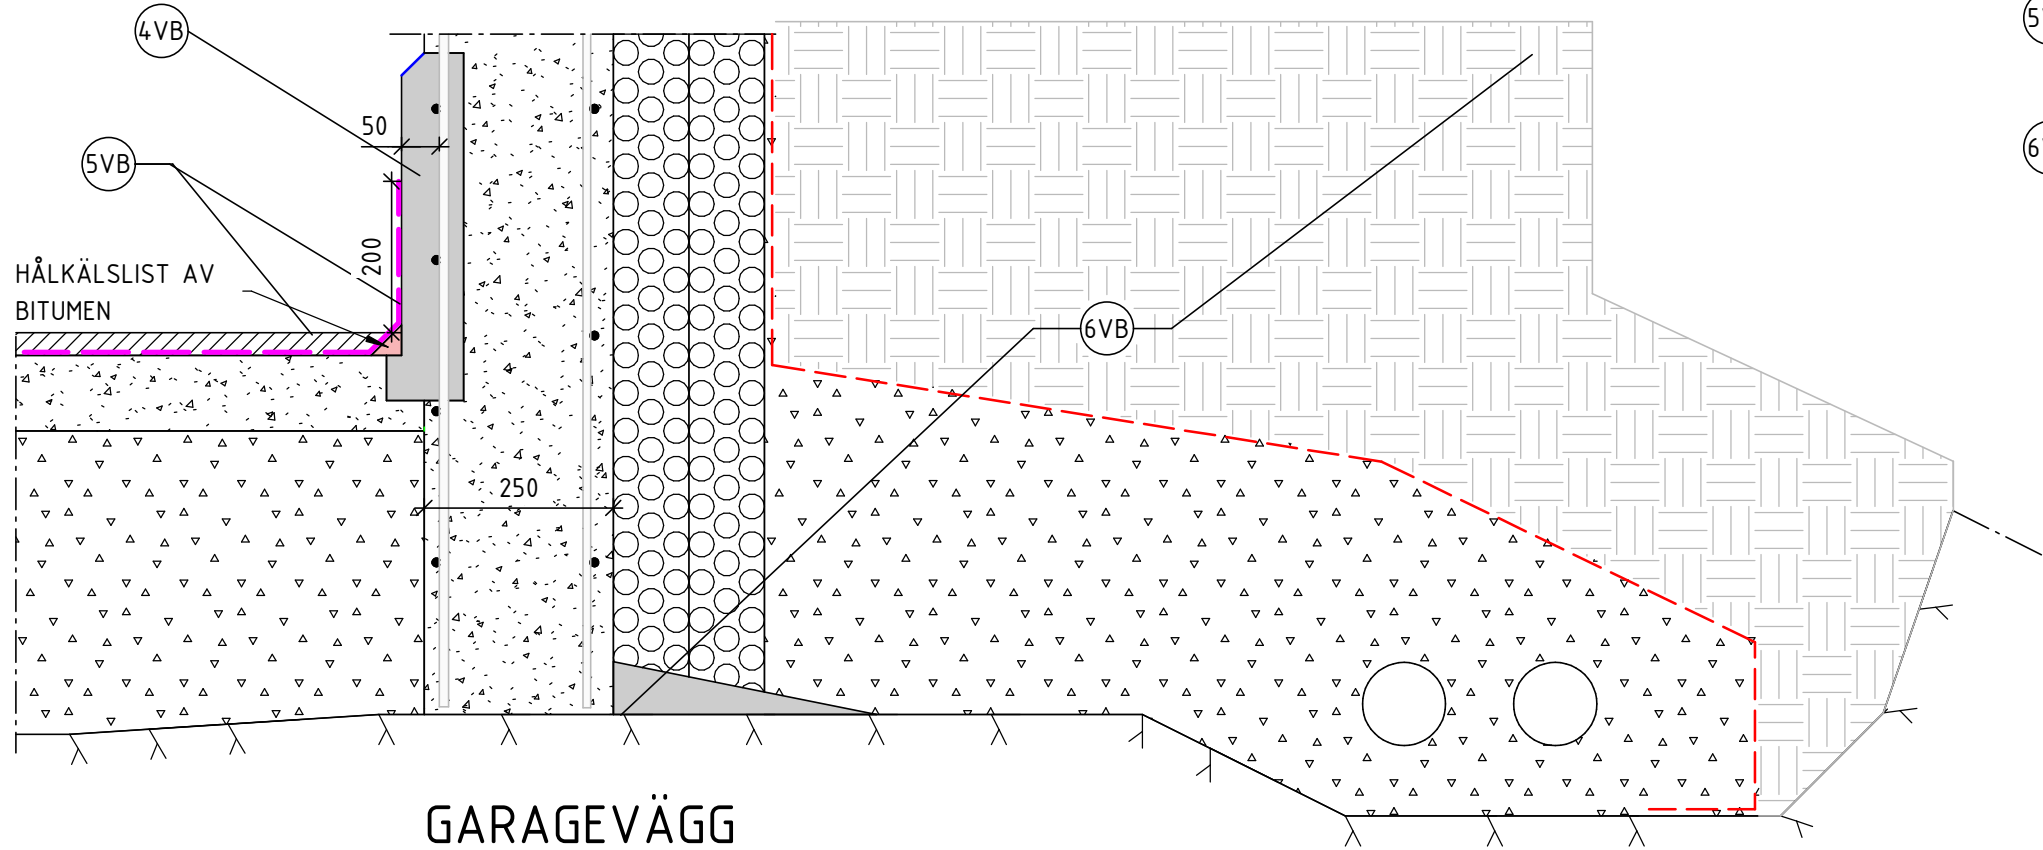

GARAGEVÄGG

ARBETSGÅNG - BETONGREPARATION GARAGEVÄGG - JORDTRYCK MOT VÄGG AVLÄGSNAD
*SKADELÄGEN PÅ VÄGGAR ENL. DELPLANER. MINSTA REPARATIONSÅTGÄRD ÄR ATT
SKADA +500mm PÅ BÄGGE SIDA AV SKADAN REPARERAS. REKOMENDERAT ÄR ATT REPARERA
HELA VÄGGLINJEN DÅ ANGRÄNSADE DELAR ÄR SKADADE SAMT ATT DE BEFINNER SIG I EN UTASATT GARAGEMILJÖ DÄR KLORIDER FÖREKOMMER.

1. BEF. Fyllnadsmassor mot grundmur schaktas ur för att möjliggöra isolering och omdränering av grund samt att avlasta betongvägg från jordtryck
2. BEF. GARAGEBJÄLKLAG BILAS NED CA. 50mm VID PELAR- OCH VÄGGFOT FÖR ATT FRILÄGGA FRISK BETONG, SE SEKTION 2-2
3. BEF. HUVUDARMERING VATTENBILAS ETAPPVIS FRAM PÅ EN HÖJD CA. 50mm NED OCH 400mm ÖVER FÄRDIG GOLVNVÅ. ETAPPER SE. K-21-6-B005
HUVUDARMERING BILAS LOKALT FRAM 15mm BAKOM.
KANTERNA MELLAN LAGNINGSTÄLLE OCH OSKADAD YTA FÅR EJ VARA SLUTTANDE. ANSLUTNINGARNA GÖRS OM MÖJLIGT VINKELRÄTA.
- ROSTIG ARMERING BLÄSTRAS SAMT ROSTSKYDDSMÅLAS
4. UPPBILADE YTOR LAGAS MED WEBER EXM 725 EL. LIKV.
PÅFÖRS ENL. LEVERANTÖRENS ANVISNINGAR. NYTT TÄCKANDE BETONGSKIKT MIN. 50mm ÖVER HUVUDARMERING. OM ARMERING ÄR BETYDANDE ROSTSKADAD KONTAKTAS KONSTRUKTÖR FÖR EV. KOMPLETTERINGSÅTGÄRD.
NÄSTA REPARATIONS ETAPP PÅBÖRJAS, SE FÖRESKRIFTER PÅ RITNING.
VÄGGAR SOM BÖR IMPREGNERAS FÖR ATT HEJDA KARBONATISERINGEN SE. K-21-6-0001 OCH K-21-6-0002
MÅLNING ENL. A
5. GARAGEBJÄKLAGET REPARERAS LOKALT VID SKADAD SAMT LÖS BETONG VID VÄGGAR. BETONG VATTENBLÄSTRAS, -BILAS TILL FRISK BETONG.
OM SKADA NED TILL ARMERING. FRILÄGGS ARMERINGEN GENOM VATTENBILNING SAMT BLÄSTRAS REN LIKT PUNKT 3. FÖR GENERELL BJÄLKLAGSREPARATION SE ARBETSGÅNG. K-21-6-A801
6. GRUNDMUR ISOLERAS MED NY DRÄNERANDE ISOLERING SAMT NYTT DRÄNERINGSRÖR ANORDNAS I FALL. GEOTEXTIL LÄGGS UT OCH SCHAKT ÅTERFYLLS. FÖR ÖVERSIKT OCH DETALJER SE. K-15-1-000-01

FÖRESKRIFTER

K-00-0-0001
RITNING SKA LÄSAS I FÄRG.

REPARATIONSETAPPER:
REPARATIONS ETAPPER PÅBÖRJAS ENL. K-21-6-B004

NÄSTA REPARATIONS ETAPP FÅR PÅBÖRJAS NÄR
REPARATIONSBETONG HÄRDAT ENL. HÄRDNINGSKLASS 4

VID OMDRÄNERING, OKULÄRBESIKTIGAS UTVÄNDIGA
BETONGKONSTRUKTIONER FÖR SKADOR. VID STÖRRE
SKADOR KONTAKTAS KONSTRUKTÖR FÖR ÅTGÄRDSFÖRSLAG

FÖRKLARINGAR

- XPA ARBETSSTEG X PELARE HUS A
- XPB ARBETSSTEG X PELARE HUS B
- XVA ARBETSSTEG X VÄGG HUS A
- XVB ARBETSSTEG X VÄGG HUS B
- INITIALT REPARATIONSSTEG SE. K-21-6-B004
- REPARATIONS ETAPP 1
- REPARATIONS ETAPP 2
- REPARATIONS ETAPP 3

HÄNVISNINGAR

BJÄLKLAGS/VÄGGTYPER: K-20-0-XXX-XX
PLANER: K-20-1-XXX-XX
SEKTIONER: K-20-2-XXX-XX
DETALJER: K-20-6-XXX-XX
TRÄUPPSTÄLLNINGAR: K-25-4-XXX-XX
TAKPLANER: K-40-1-XXX-XX

BET	ÄNDRINGEN AVSER	SIGN	DATUM
FASTIGHET			
Kv MÅLTERIET 2			
HUS			
HUS A, HUS B, HUS C			
ADDRESS			
VINDRAGARVÄGEN 16			
			
A	TOL ARKITEKTER AB Verkesvägen 24, 120 30 Stockholm	tel	08-642 56 29
X	LOOSTROM Katarinavägen 17, 116 45 Stockholm	tel	08-755 11 60
V	BENGT DAHLGREN STOCKHOLM AB Hammarby allé 47, 120 30 Stockholm	tel	08-588 881 00
VS	BENGT DAHLGREN STOCKHOLM AB Hammarby allé 47, 120 30 Stockholm	tel	08-588 881 00
Br	BRIAB Maria Skolgata 83, 118 53 Stockholm	tel	08-410 102 50
St	BENGT DAHLGREN STOCKHOLM AB Hammarby allé 47, 120 30 Stockholm	tel	08-588 881 00
E	HB EKONSULT AB Tullvägen 2, 151 38 Södertälje	tel	072-210 51 30
R	BJERKING Hornsgatan 174, 117 34 Stockholm	tel	010-211 80 00
H			
BYGGHANDLING			
MÅLTERIET 2 HELHETSGREPP GARAGEVÄGG - HUS B			
ANSVARIG WV	UPPDRAGSLEDARE WV	RITAD/KONSTR AV KL	
DATUM 2023-11-27	UPPDRAG NR 2023036		
SKALA A1 1:10	SKALA A3 1:20	NUMMER K-21-6-B003	BET

