



1 1 : 50  
FLÅKTRUM A3/C3, STÅLELEVATION

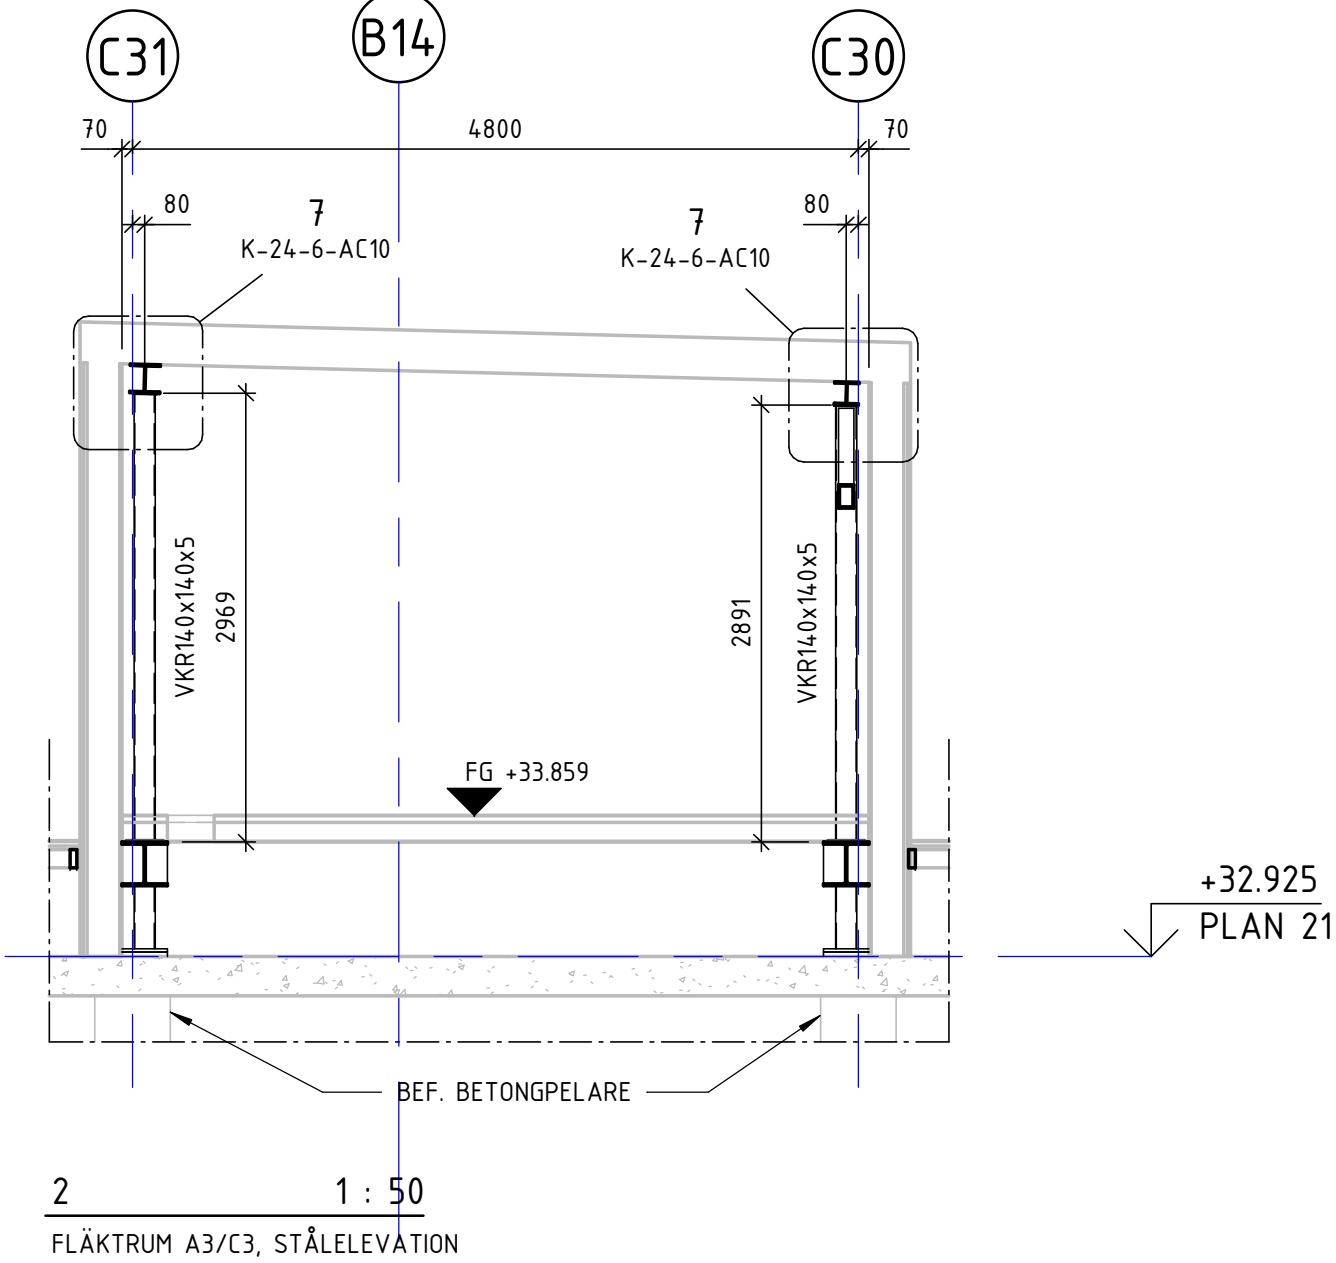

2 1 : 50  
FLÅKTRUM A3/C3, STÅLELEVATION

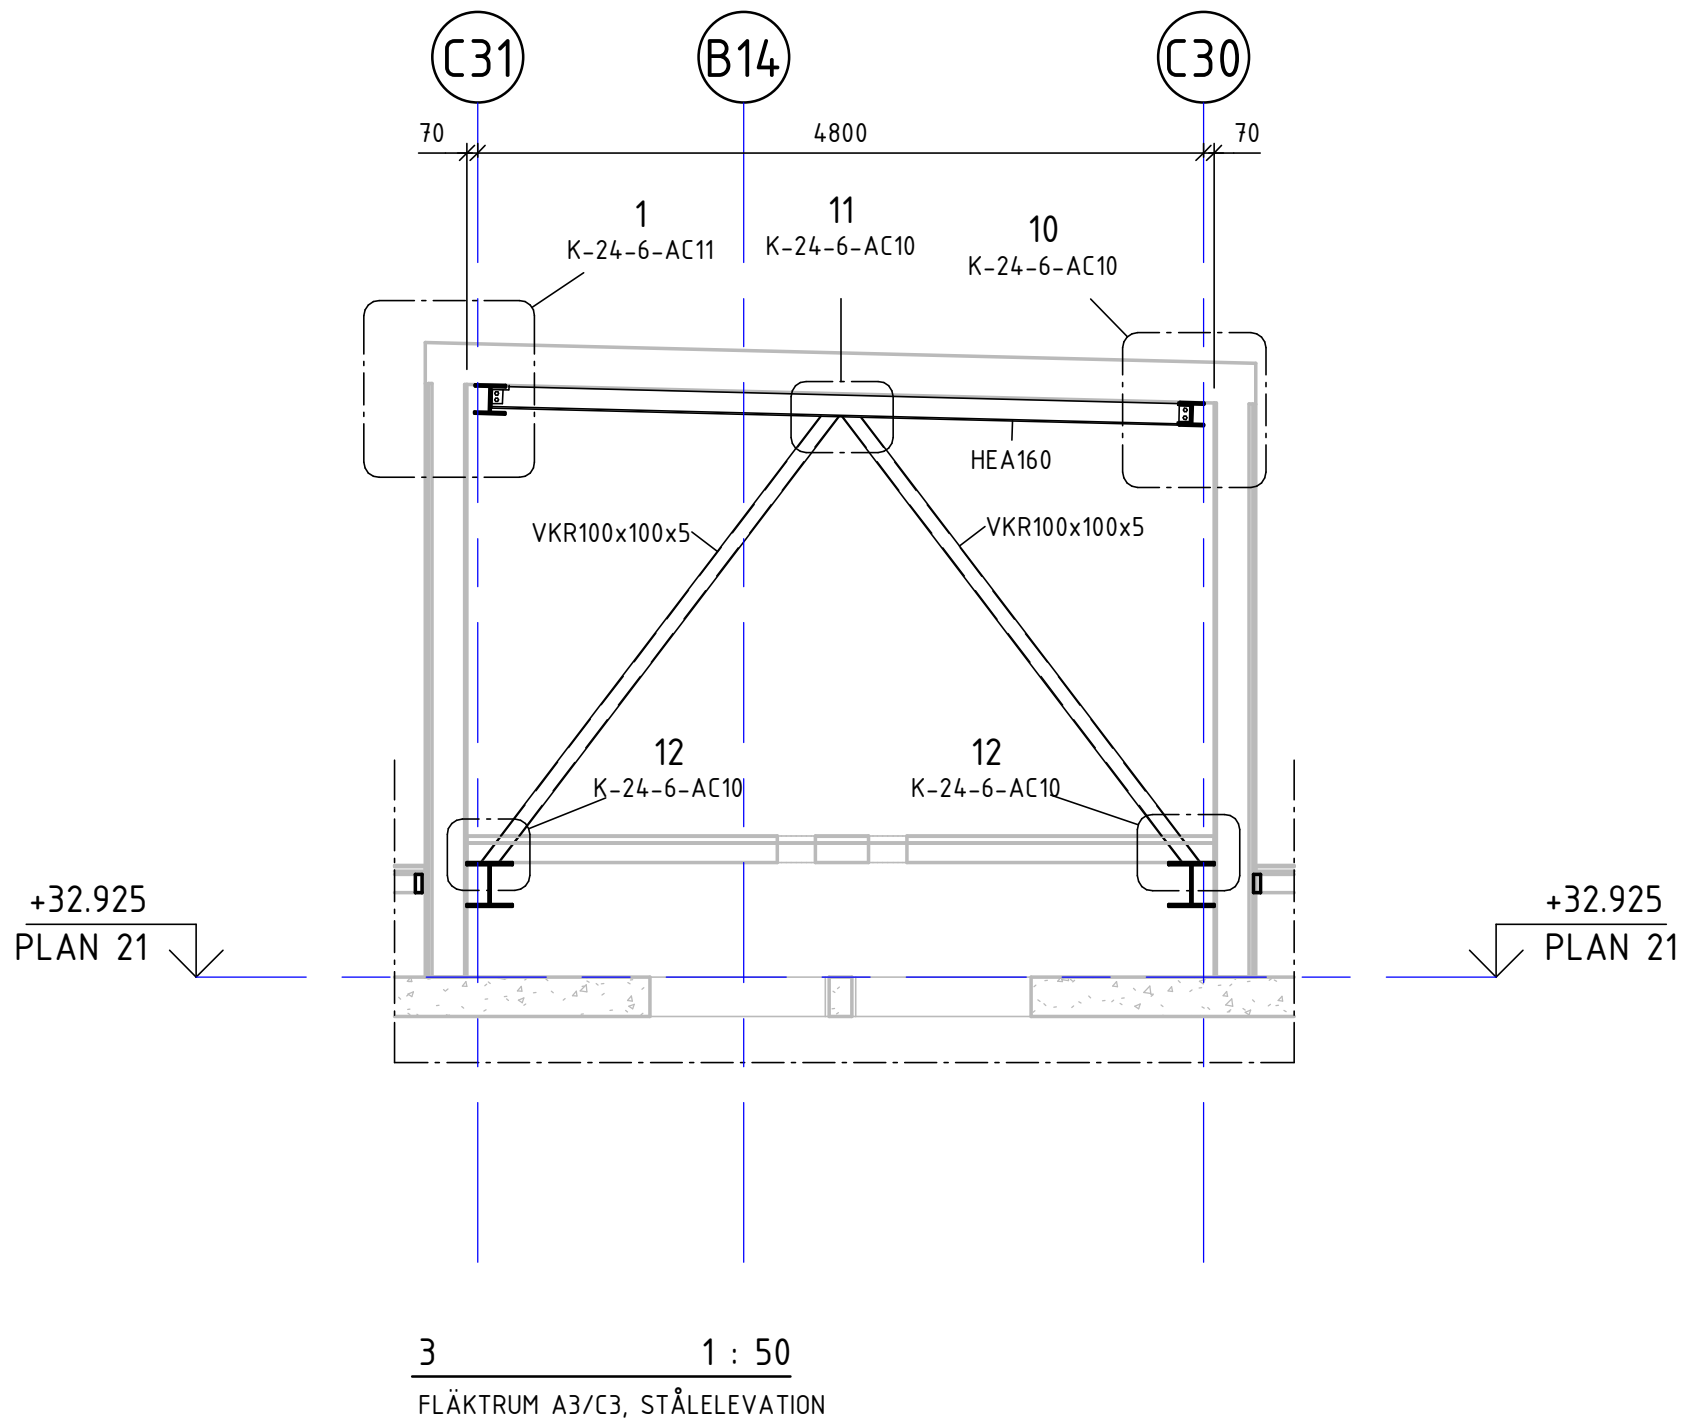


3 1 : 50  
FLÅKTRUM A3/C3, STÅLELEVATION

## FÖRESKRIFTER

SE RITNING K-00-0-0001

## FÖRKLARINGAR

INFÄSTNINGSPÅTAR FÖR STÅENDE VÄGGELEMENT  
KOMPLETTERAS EFTER UPPHANDLING. STÅLET SKA  
UTFORMAS FÖR EN VERTIKAL RÖRELSEMÅN OM 20 mm FÖR  
VÄGGELEMENT

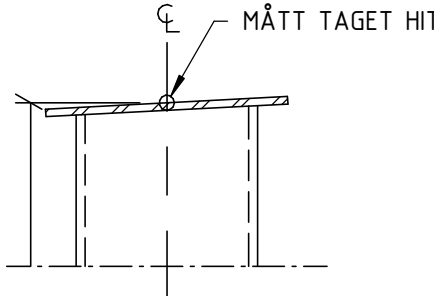

PRINCIP MÅTTSÄTTNING STÅLPELARE

## HÄNVISNINGAR

FLÅKTRUM:  
A1/C1, PLAN: K-24-1-A17-01  
A3/C3, PLAN: K-24-1-A21-03  
A1/C1, STÅLELEVATIONER: K-24-4-AC01  
A3/C3, STÅLELEVATIONER FRÅN: K-24-4-AC02  
A1/C1, STÅLDETALJER FRÅN: K-24-6-AC01  
A3/C3, STÅLDETALJER FRÅN: K-24-6-AC10

BET	ANDRINGEN AVSER	SIGN	DATUM
FASTIGHET			
Kv MÅLTERIET 2			
HUS			
HUS A, HUS B, HUS C			
ADDRESS			
VINDRAGARVÄGEN 16			
A	TOL ARKITEKTER AB	tel	08-642 56 29
X	LOOSTROM	tel	08-755 11 60
V	BENGT DAHLGREN STOCKHOLM AB	tel	08-588 881 00
VS	BENGT DAHLGREN STOCKHOLM AB	tel	08-588 881 00
Br	BRIAB	tel	08-410 102 50
St	BENGT DAHLGREN STOCKHOLM AB	tel	08-588 881 00
E	HB EKONSULT AB	tel	072-210 51 30
R	BJERKING	tel	010-211 80 00
H			
BYGGHANDLING			
MÅLTERIET 2 HELHETSGREPP FLÅKTRUM A3/C3, STÅLELEVATIONER			
ANSVARIG	UPPDRAGSLEDARE	RITAD/KONSTR AV	
WV	WV	SP	
DATUM	UPPDRAG NR		
2023-11-27	2023036		
SKALA A1	SKALA A3	NUMMER	BET
1:50	1:100	K-24-4-AC03	

