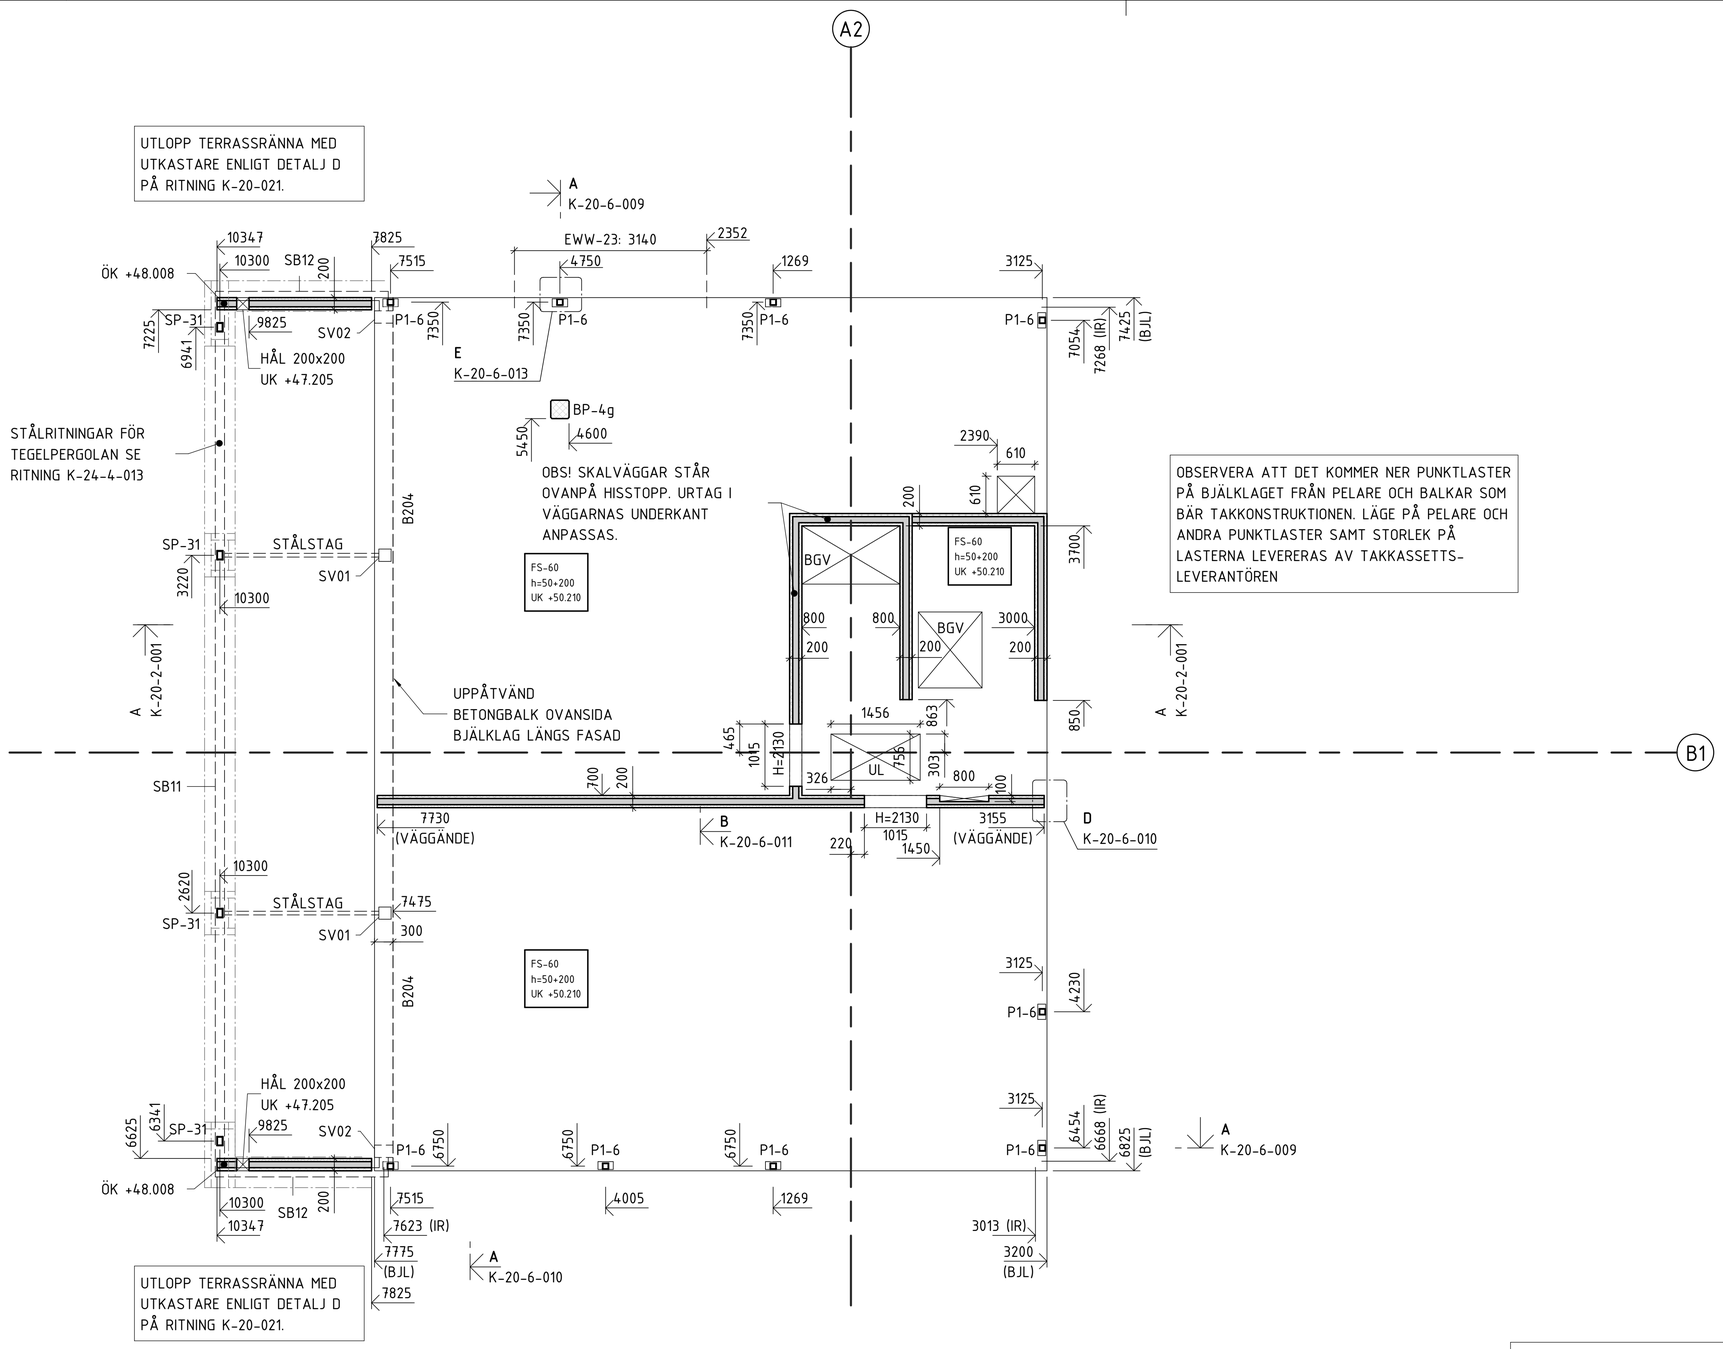

FÖRESKRIFTER

ALLMÄNNA FÖRESKRIFTER ENLIGT DOKUMENT: K-AF-PASSIONSFRUKTEN

OBSERVERA ATT VID DIMENSIONERING AV BJÄLKLAG SKA GENOMSTANSNINGSEFFEKTER VID PELARUPPLAG BEAKTAS. PLATTBÄRLAGSLEVERANTÖREN ANSVARAR FÖR DIMENSIONERING AV PLATTBÄRLAGEN SAMT FÖR ATT BJÄLKLAGEN ÄR ANPASSADE TILL DEN ÖVRIGA KONSTRUKTIONEN OCH FÖR ATT SAMORDNING MED HUVUDKONSTRUKTIONEN SKER.

BJÄLKLAGSKANT VID TRAPPA UTFORMAS OCH ARMERAS ENLIGT TRAPPLEVERANTÖR.

FÖRKLARINGAR

BETECKNINGAR MM ENL BYGGHANDLINGAR 90. MÅTT I MILLIMETER (mm).
KOORDINATSYSTEM SWEREF 99 18 00.
HÖJDER I (m) RH2000

	UTFACKNINGSVÄGG
	BETONG SYNLIG
	BETONG, SNITT
	BETONG SKYMD
	BETONG PREFAB
	DILATATIONSFOG
FG	AVSER FÄRDIGT GOLV
UK	AVSER UNDERKANT
SPV	AVSER SPEGELVÄND
VB	VÄGG SKA DIM. SOM VÄGGBALK
FP	AVSER FOTPLÅT
URSP	AVSER URSPARNING
SB-xx	STÅL ENL K-24-4-003
BPLP-xx	PREFABRICERAD BALKONGPLATTA ENL K-23-4-001 - -004
FS-xx	BJLTYP ENL K-20-6-004
Bxxx	BETONGBALK ENL K-22-4-101-
KF-x	BETONGKONTREFORT ENL K-22-4-021
BP-x	BETONGPELARE ENL K-23-4-021
Px-x	STÅLPELARE ENL K-24-4-001
Sxxx	TEGELSOCKEL ENL K-23-4-101 - -104
VExxx	VÄGGELEVATION ENL K-22-4-001 -
Ax	ANFANGSPLÅT ENLIGT K-24-6-001
AxF	FÖRSTA ANFANGSPLÅT ENLIGT K-20-6-009
AB1	ANFANGSBALK ENLIGT K-24-6-001/K-20-6-009
MS1	KRAFTÖVERFÖRANDE STÄNGER ENLIGT K-24-6-001/K-20-6-009
SA	SPJÄLKNINGSARMERING ENLIGT DETALJ K, K-20-6-011 REDOVISAS AV PREFABLEVERANTÖR.
*	TYP OCH DIMENSION PÅ INGJUTNA RÖR ENLIGT INSTALLATÖRER SE DETALJ A K-15-6-017

HÄNVISNINGAR

GRUNDDETALJER:
K-15-6-001 -

KÄLLAR OCH TERASSDETALJER:
K-15-6-031 -

STOMDETALJER:
K-20-6-001 -

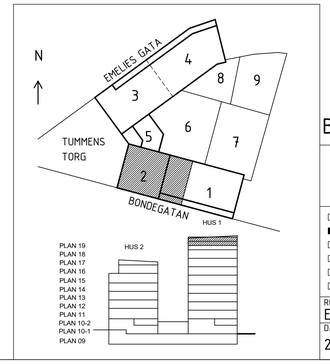

SKALA 1:50
0 1 2 5
METER

BYGGHANDLING

BET	ÄNDRINGEN AVSER	DATUM	SIGN

bjerking
BJERKING AB
Telefon: 010-211 80 00
www.bjerking.se

Borätt SENIORGARDEN
Rosenborgsgatan 12, 171 06 Solna 08-626 66 30

A	WHITE ARKITEKTER AB	TELEFON 08-402 25 00
K	BJERKING AB	TELEFON 010-211 80 00
E	EDQVIST KONSULTBYRÅ AB	TELEFON 070-196 08 60
V	INSTRA	TELEFON 070-849 22 98
M	-	TELEFON
L	LANDARK	TELEFON 070-380 79 71

KV PASSIONSFRUKTEN

BJÄLKLAG ÖVER PLAN 19
TRAPPHUS 2, MÅTT

RITAD	KONSTRUERAD	HANDLÄGGARE	ARBETSNUMMER
EOM		EOM	21U0035

DATUM	ANSVARIG	KOD TYP POS	RITNINGSNUMMER	REV
2023-11-10	PÄR GERTZ	P.062581/P.062582	K-20-1-219	

A3 1:100
SKALA A1 1:50

2023-11-18 20:44:31 \\BJENET.LOCAL\UPPDRAG\2021\21U0035\1 Handlingar levererade\05 BH 2.0\RVT\K-20-V-Passionsfrukten.rvt

Inkom till Stockholms stadsbyggnadskontor - 2024-10-30, Dnr 2022-11067