

## FÖRKLARINGAR

ALLA MÅTT I MILLIMETER OM INGET ANNAT ANGES.

RITNING SKALL VARA FÖRSEDD MED BETECKNINGEN "BYGGHANDLING" FÖR ATT FÅ ANVÄNDAS TILL UTFÖRANDE.

RITNINGARNA BYGGER PÅ ARKIVHANDLINGAR.  
ENDAST BERÖRDA DELAR ÄR KONTROLLERADE PÅ PLATS.


BYGGNADSDDEL RIVS

NY BYGGNADSDDEL

## HÄNVISNINGAR:

SE BRANDSKYDDSBESKRIVNING

BET	ANT	ÄNDRINGEN AVSER	SIGN	DATUM
BYGGLOVSHANDLING				
ÖVERKIKAREN 19				
<div></div>	A    Bodi Karlman		tel: 070 407 07 17	
UPPDRAG NR		RITAD AV	HANDLÄGGARE	
B107		BK	BK	
DATUM		ANSVARIG		
2024-09-23		BODI KARLMAN		
FASADÄNDRING GÅRD				
FASAD INNERGÅRD MOT VÄSTER				
SKALA:		RITNINGSNUMMER:		BET
1:100		A10		/

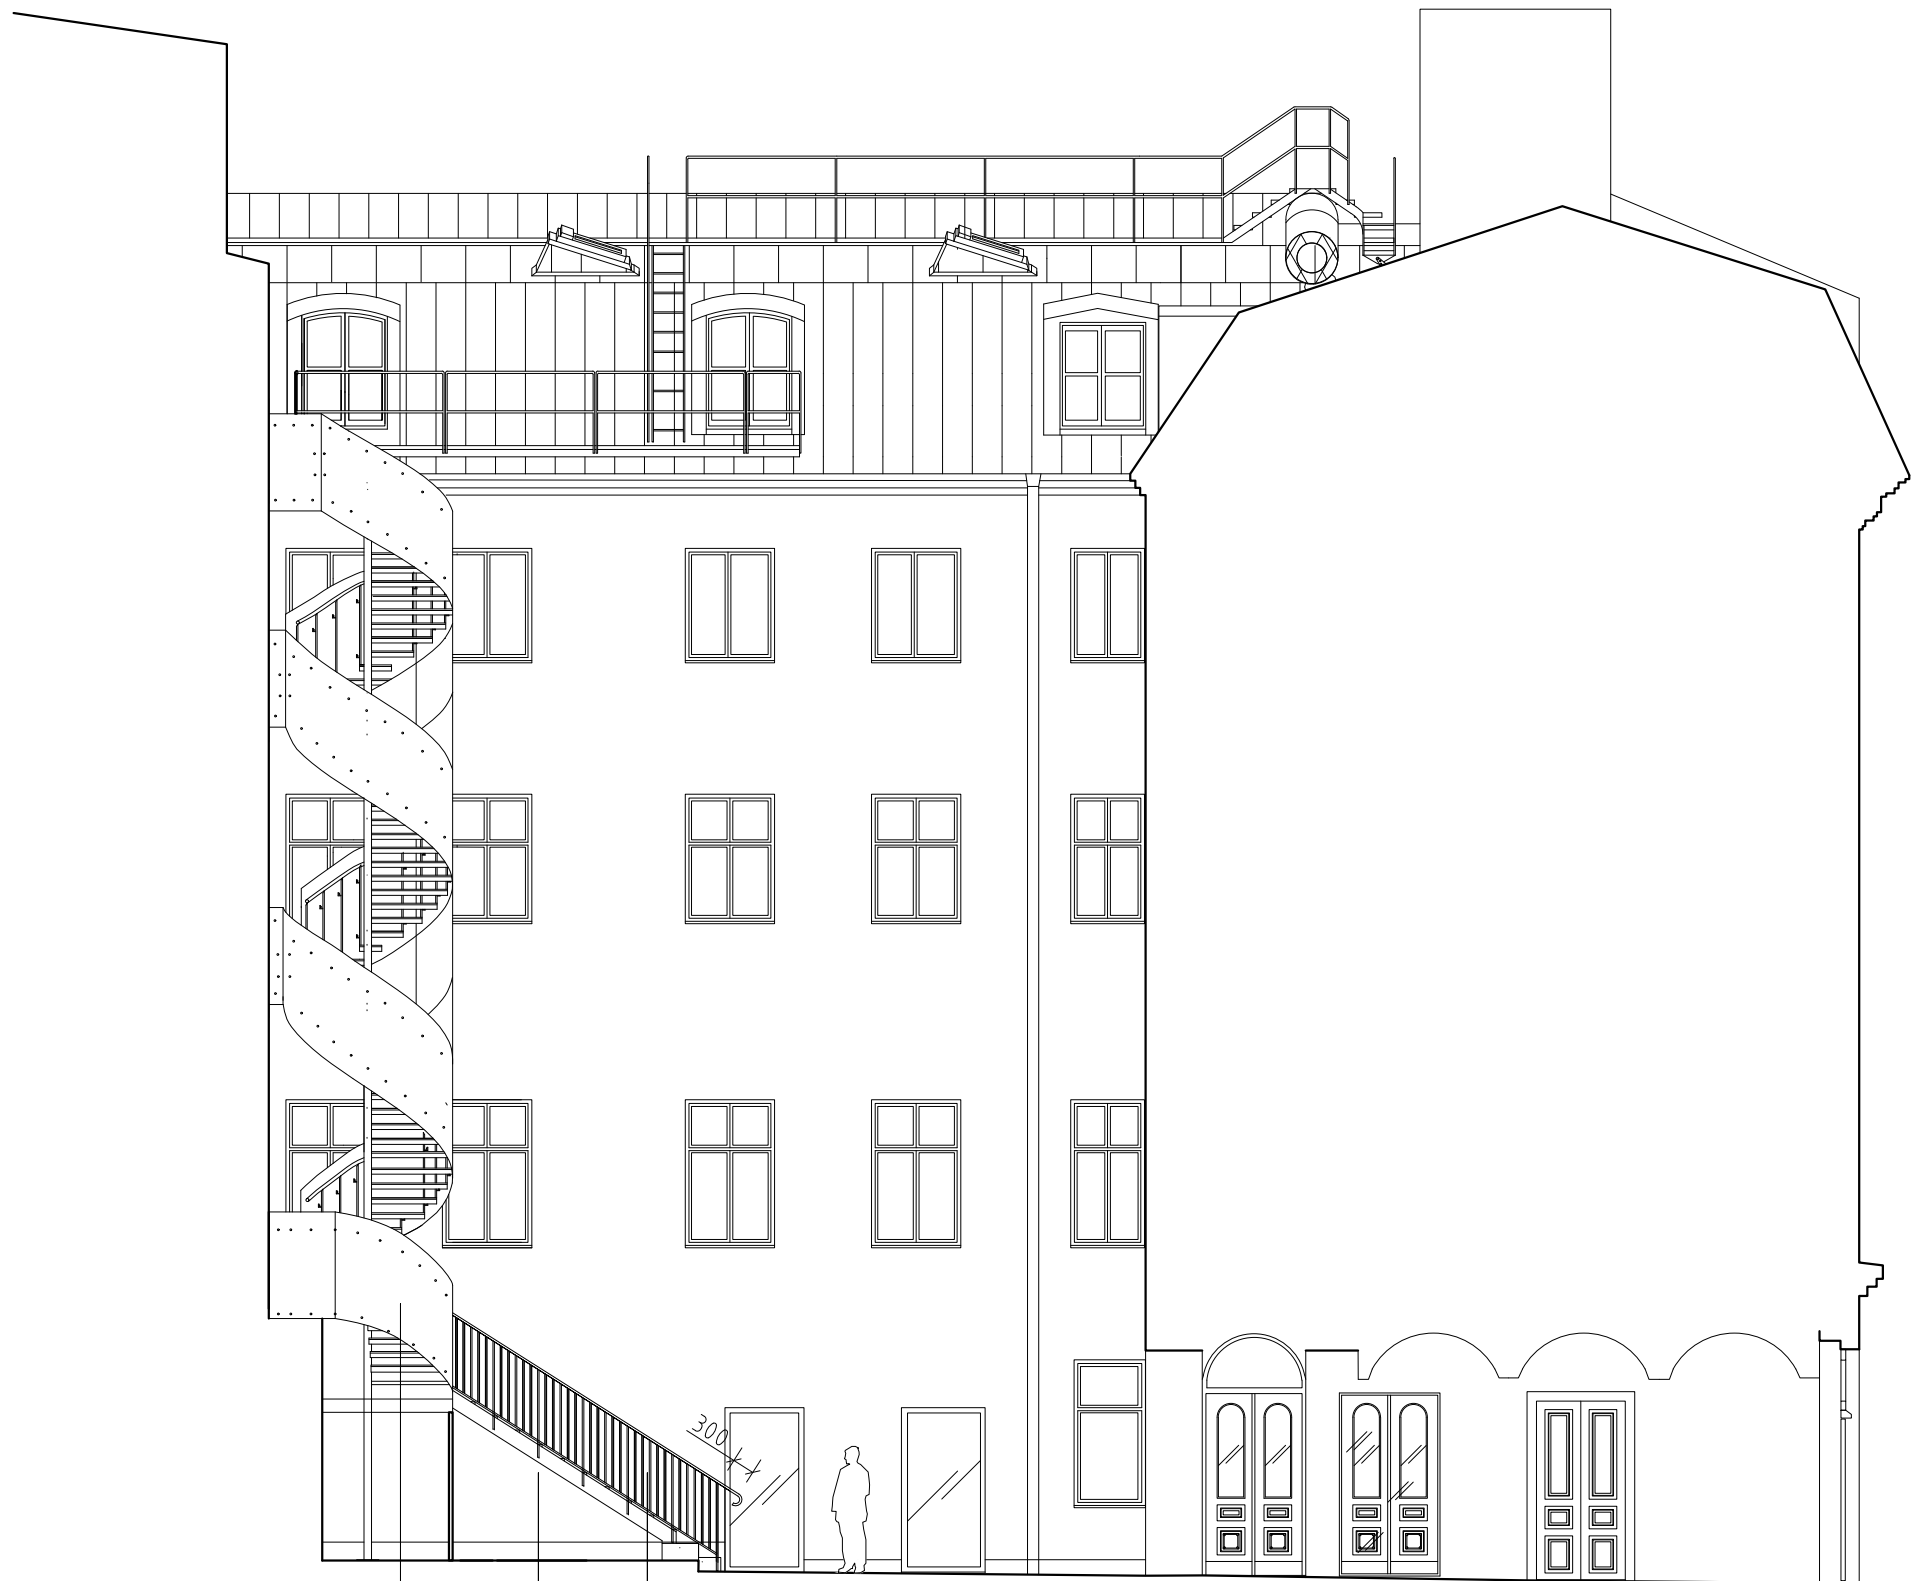

PLÅT RIVES, NYTT SMIDESRÄCKE

VANGSTYCKE MÅLAS SVART

PLÅTAR MÅLAS GRÖNT

0 5 10m

Originskala 1:100 (A3)