




PLAN 15  
TYPLGH

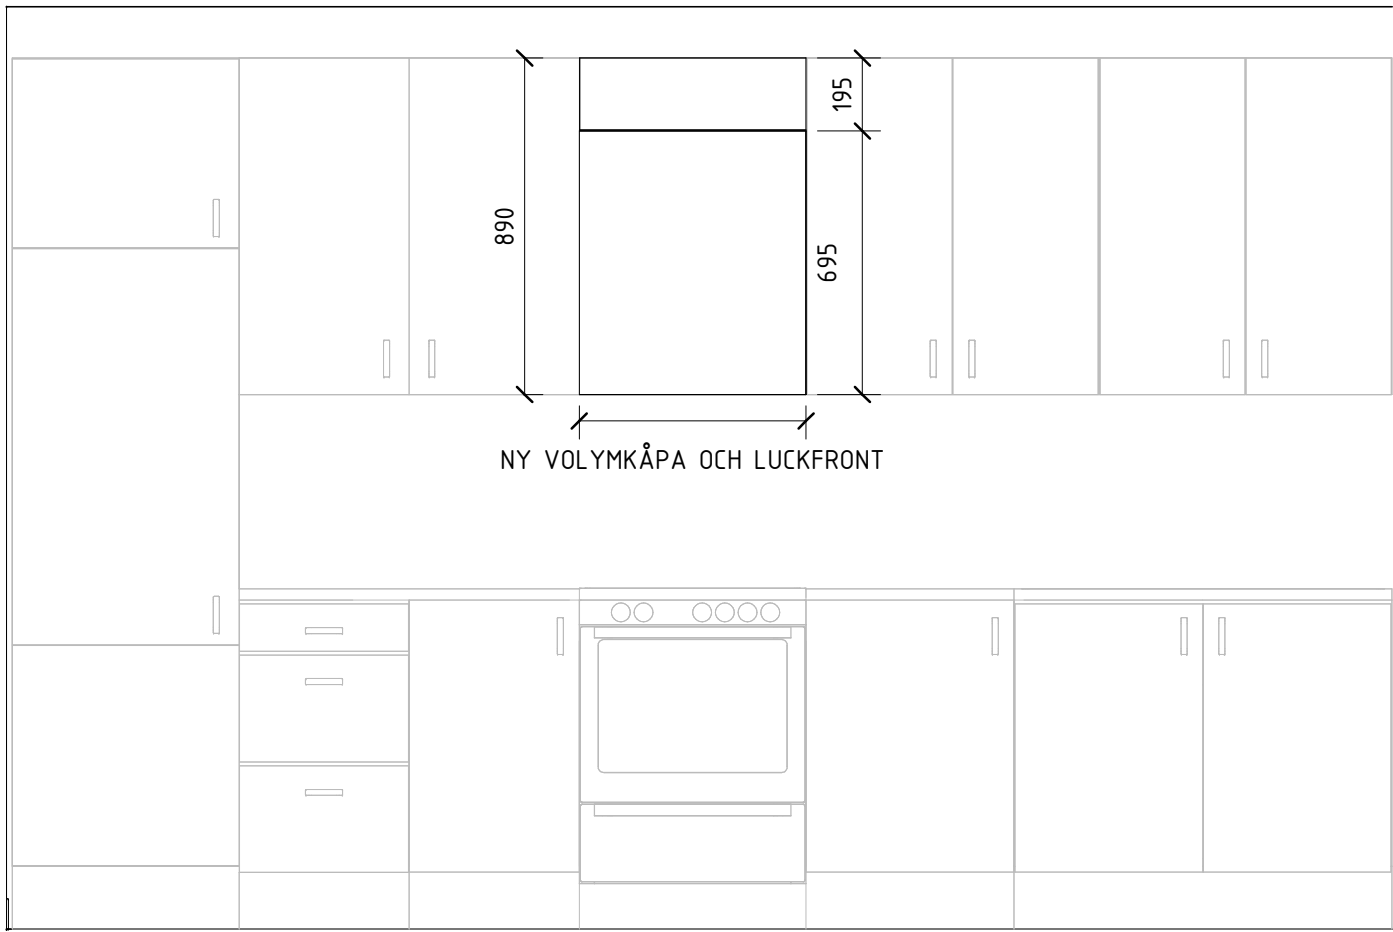

ELEVATION  
SKALA 1 : 20

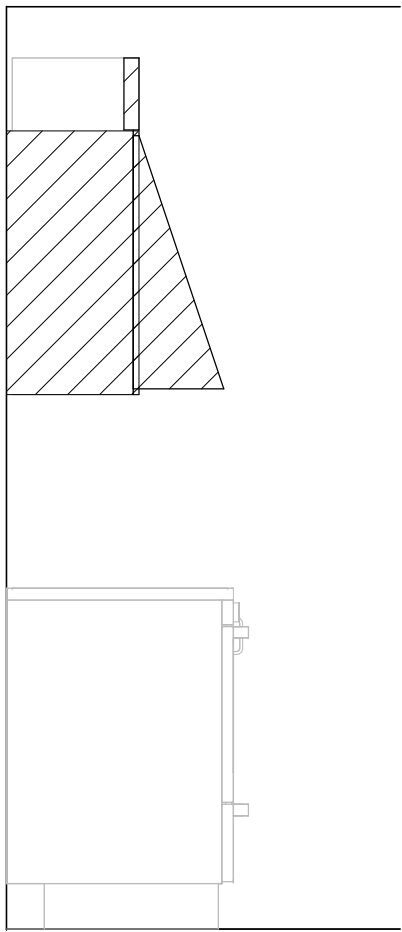


SEKTION  
SKALA 1 : 20

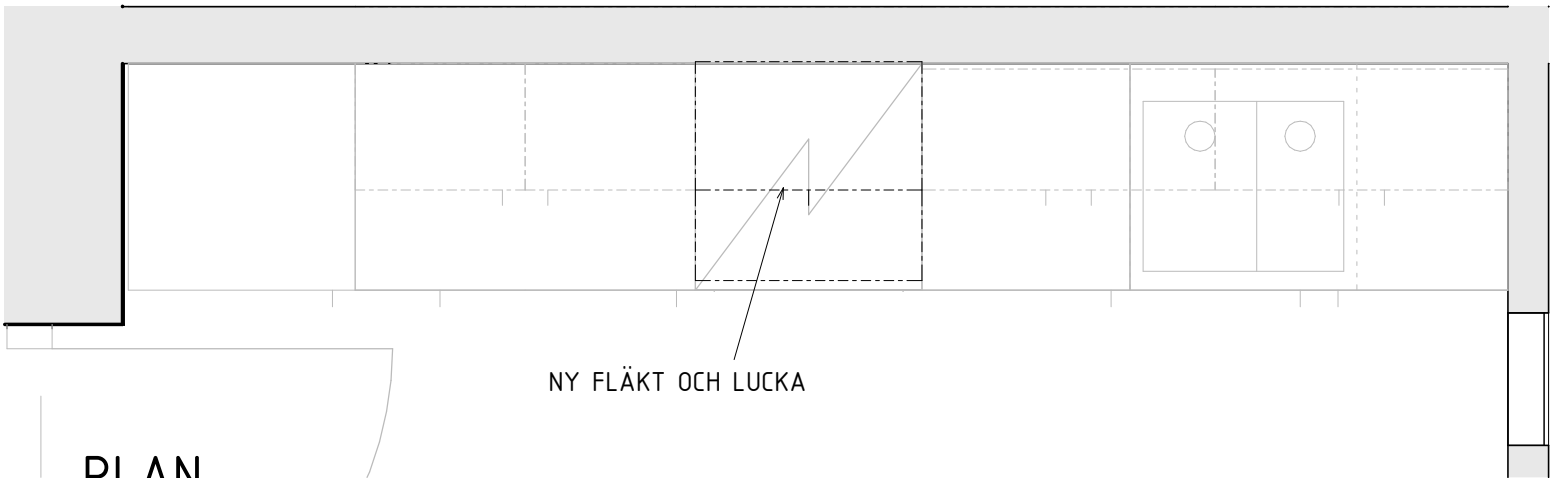


PLAN  
SKALA 1 : 20


PLAN 14  
TYPLGH L

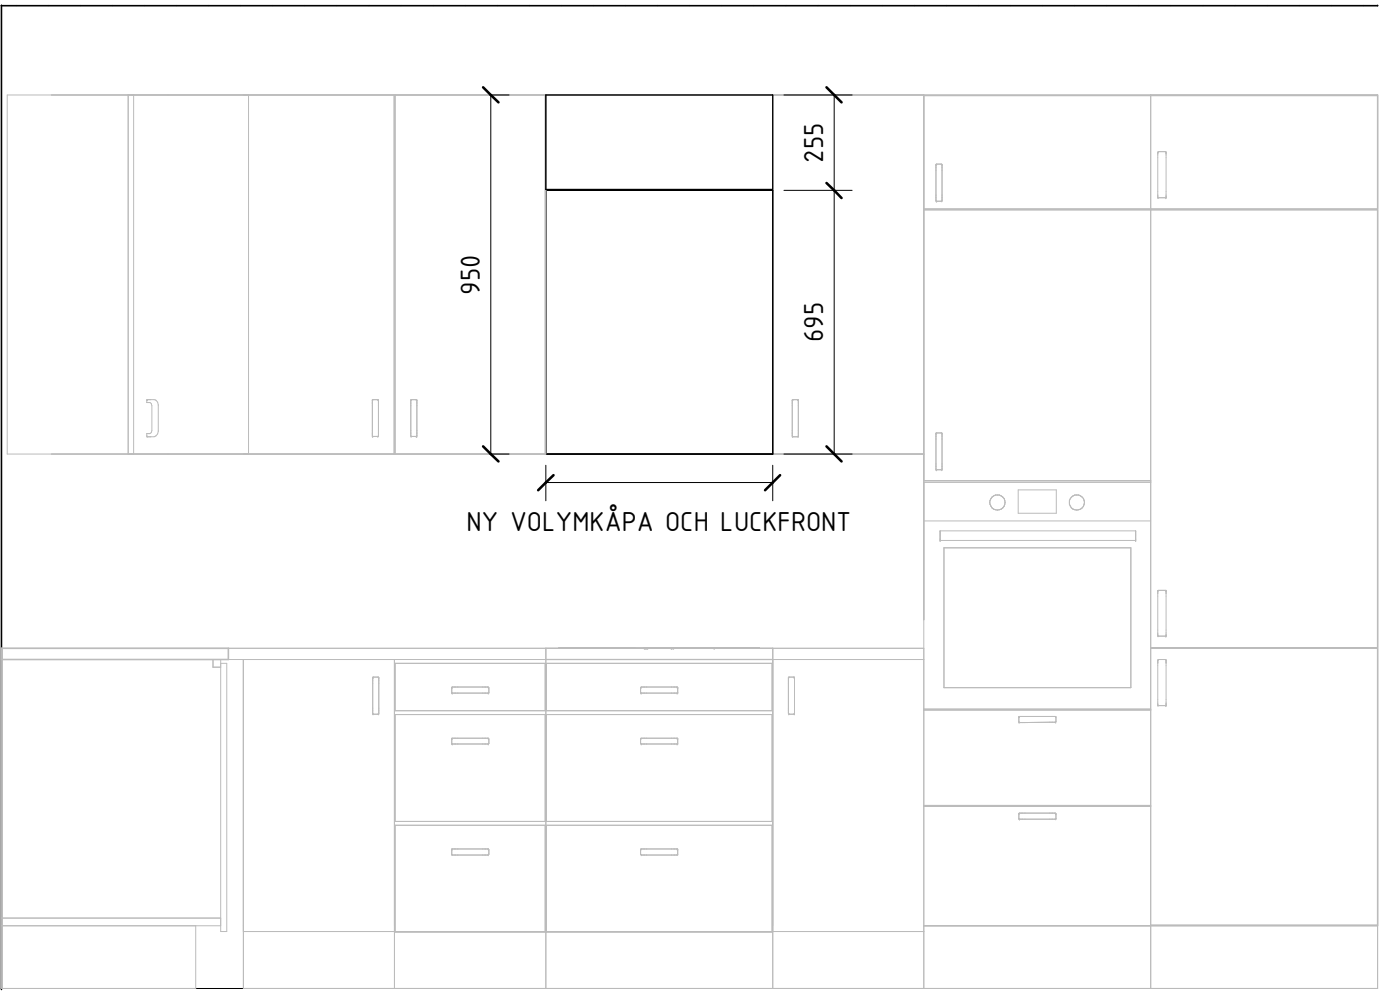

ELEVATION  
SKALA 1 : 20

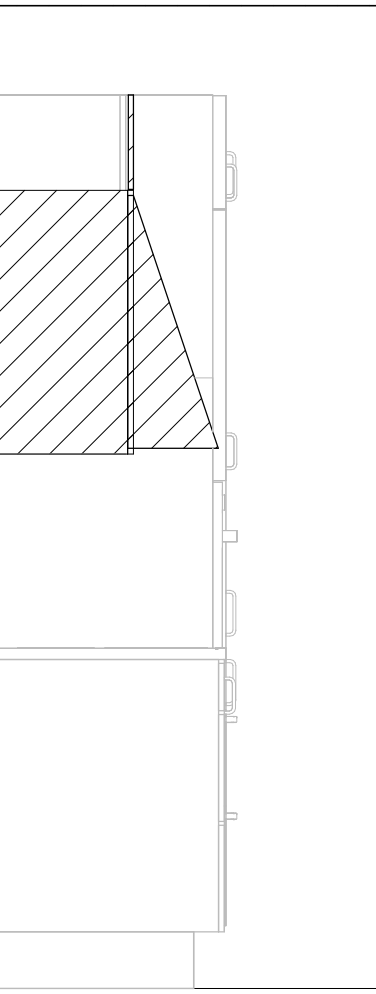


SEKTION  
SKALA 1 : 20

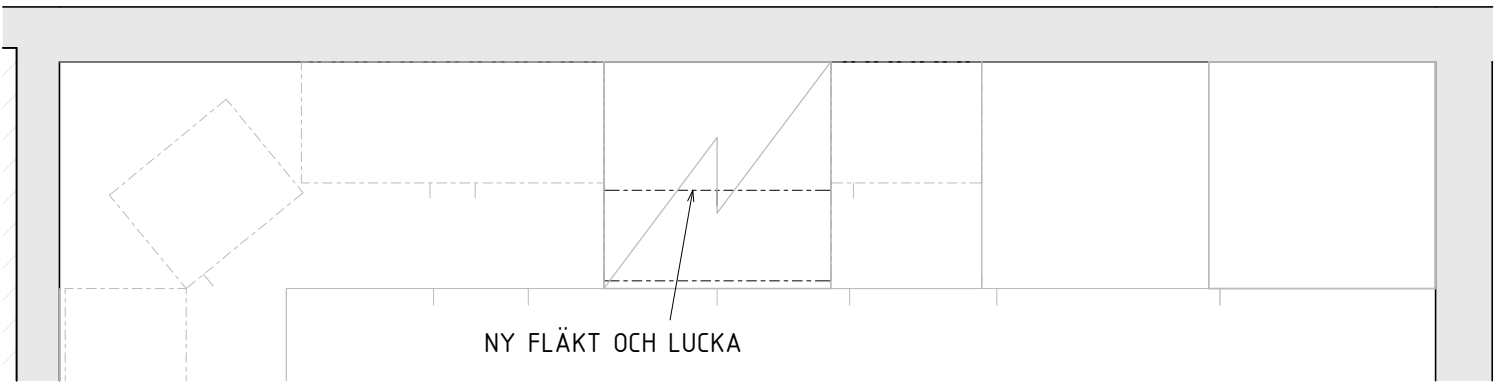


PLAN  
SKALA 1 : 20


PLAN 17  
VÅRD OCH OMSORG

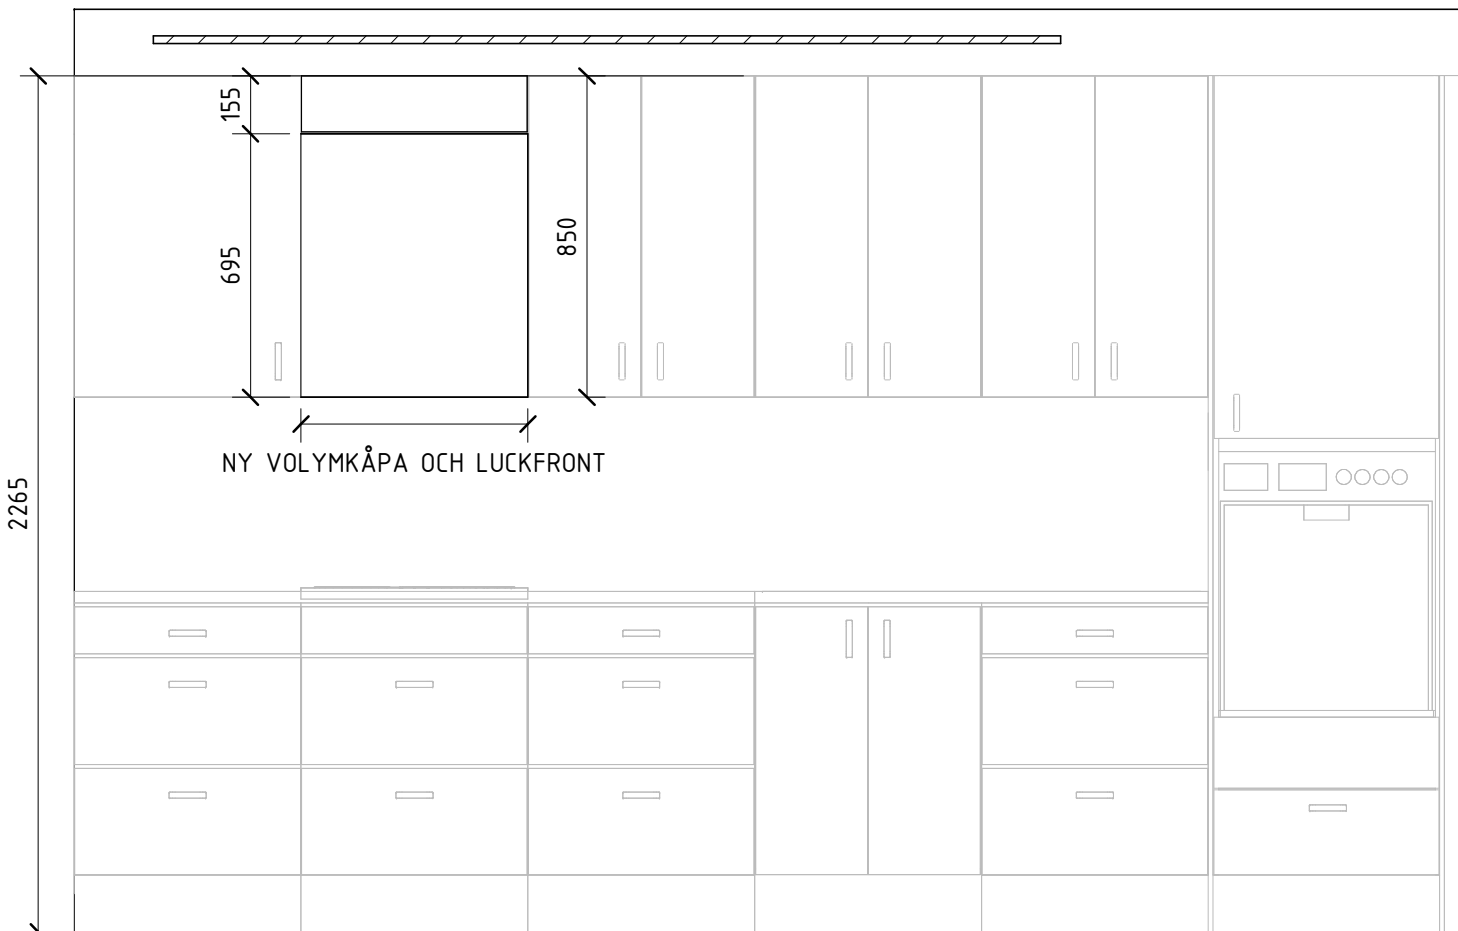

ELEVATION  
SKALA 1 : 20

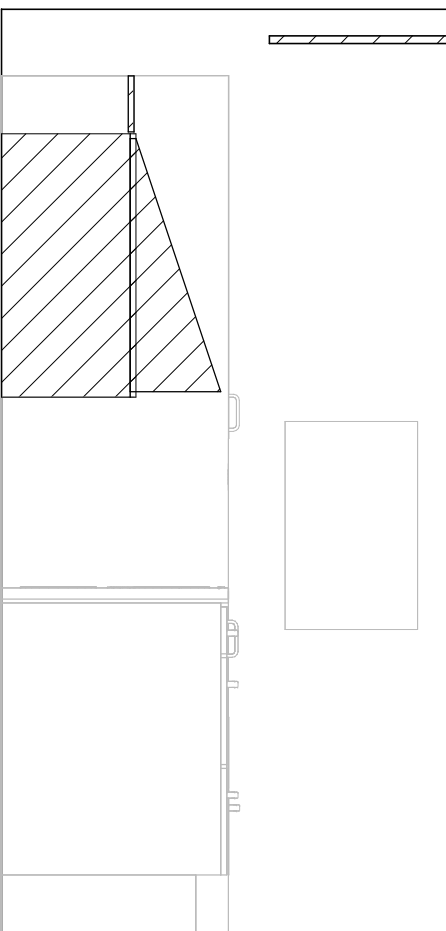

SEKTION  
SKALA 1 : 20

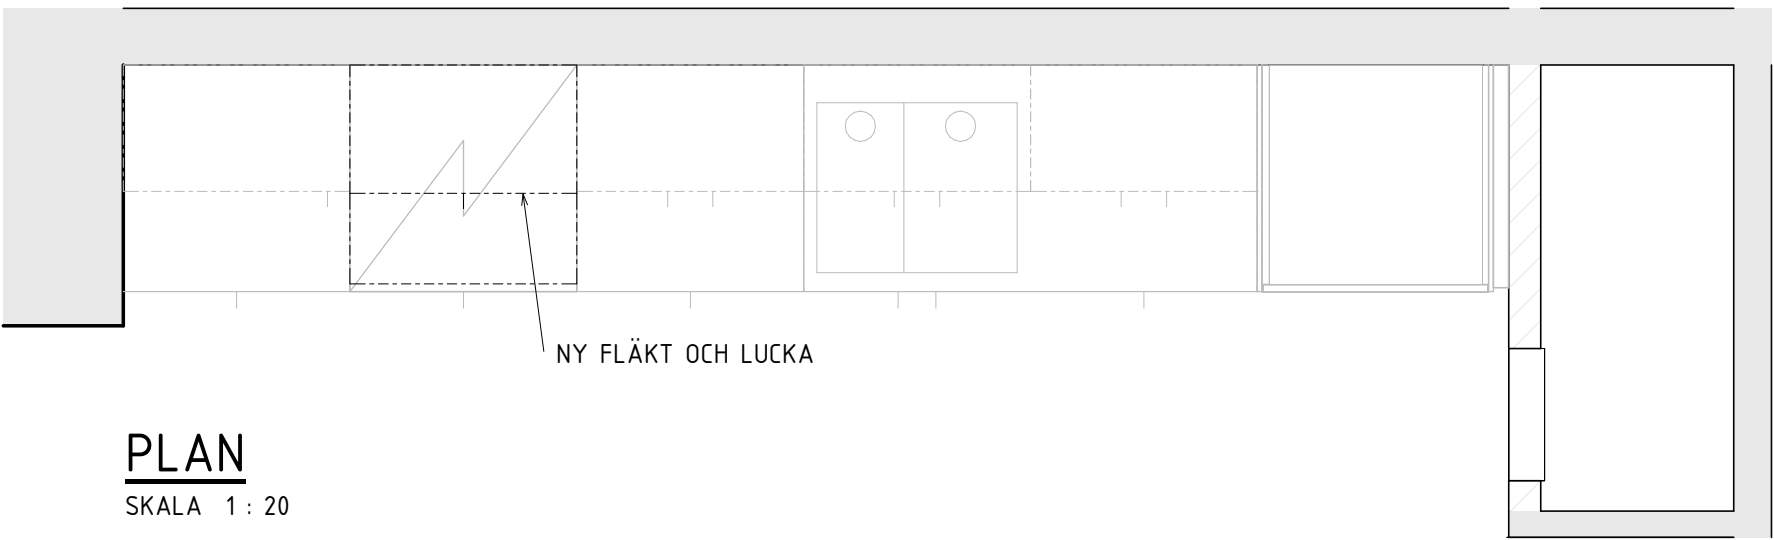

PLAN  
SKALA 1 : 20

FÖRKLARINGAR

ALLA MÅTT I MM  
ALLA MÅTT KONTROLLERAS PÅ PLATS FÖRE TILLVERKNING.

FÖRESKRIFTER

SAMTLIGA PRODUKTER SOM ÅTERBRUKAS SKALL  
DEMONTERAS OCH ÅTERSTÄLLAS

BEF. KÖK DEMONTERAS OCH ÅTERMONTERAS

NY VOLYMKÅPA ENL. V  
NY LUCKFRONT ENL. TYPRUMSBESKRIVNING

HÄNVISNINGAR

\_A-HF  
PLACERING AV VOLYMKÅPOR SE  
TYPLÄGENHETSITNINGAR: A-40-5-001, A-40-5-002,  
A-40-5-003  
YTSKIKTS- OCH TÅTSKIKTSRENOVERING SE A-43-5-001  
SAMT BYGGDELSBESKRIVNING A-1-01  
MATERIAL OCH FÄRGSÄTTNING SE TYPRUMSBESKRIVNING  
A-1-02 SAMT ÅTERBRUKSBILAGA A-1-03

A	A-PM-001	BTE	2024-02-20
BET	ÄNDRINGEN AVSER	SIGN	DATUM

FASTIGHET

Kv MÅLTERIET 2

HUS

HUS A, HUS B, HUS C

ADRESS

VINDRAGARVÄGEN 16

<input checked="" type="checkbox"/>	TOL ARKITEKTER AB	tel 08-642 56 29
K	LOOSTROM	tel 08-755 11 60
V	BENGT DAHLGREN STOCKHOLM AB	tel 08-588 881 00
VS	BENGT DAHLGREN STOCKHOLM AB	tel 08-588 881 00
BR	BRIAB	tel 08-410 102 50
S	BENGT DAHLGREN STOCKHOLM AB	tel 08-588 881 00
E	HB EKORSHULT AB	tel 072-210 51 30
VA	REJLERS	tel 0771-78 00 00
L	REJLERS	tel 0771-78 00 00

BYGGHANDLING

MÅLTERIET 2 HELHETSGREPP  
VOLYMKÅPA, UPPSTÄLLNING

ANSVARIG	UPPDRAGSLEDARE	RITAD/KONSTR AV
BTE	BTE	CW
DATUM	UPPDRAG NR	
2023-11-27	10481	
SKALA A1 1:20	SKALA A3 1:40	NUMMER A-46-4-028
	BET	A

