



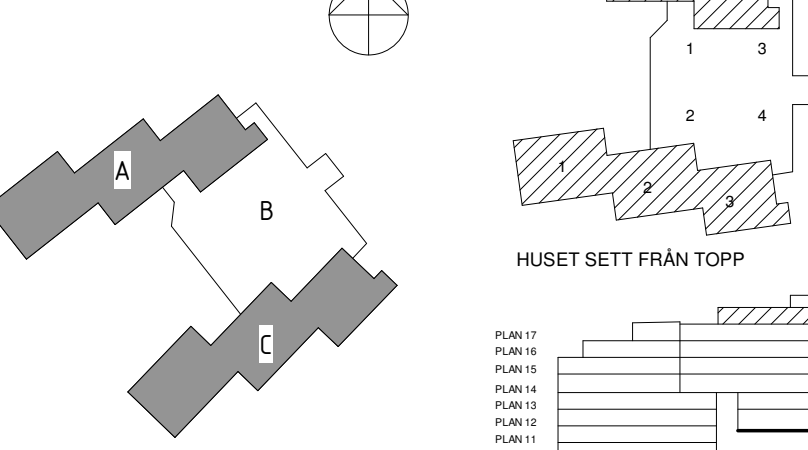

SKALA 1:200

METER

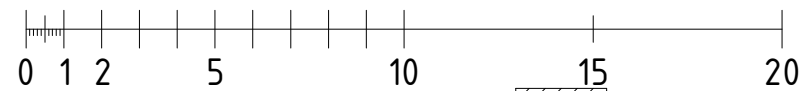

## FÖRKLARINGAR

ALLA MÅTT I MM  
ALLA MÅTT KONTROLLERAS PÅ PLATS FÖRE TILLVERKNING.  
ÅTGÄRDSRITNINGARNA ÄR ENBART EN UPPSKATTNING AV  
ÅTGÄRDER SOM RENOVERINGEN OMFATTAR.  
ÅTGÄRDSRITNINGEN SKALL KONTROLLERAS AV ENTREPRENÖR  
MOT ÖVRIGA HANDLINGAR. VID FÖREKOMMEN  
AVVIKELSE, GÄLLER RESPEKTIVE DISCIPLINS HANDLING.  
DÄRFÖR SKA RESPEKTIVE KONSULTS HANDLING ALLTID GÅ  
FÖRE ÅTGÄRDSRITNINGARNA. I DENNA ÅTGÄRDSRITNING HAR  
FÖLJANDE DISCIPLINERS HANDLINGAR TAGITS I BEACTANDE  
SOM BERÖR BYGGNADSDELARNA: (VVS, EL, A)

= ENBART FÖNSTER/FÖNSTERDÖRRBYT

= INGA ÅTGÄRDER

## HÄNVISNINGAR

A-HF  
BESKRIVNINGAR A-1-01, A-1-02

A	A-PM-001	BTE	2024-02-20
BET	ÄNDRINGEN AVSER	SIGN	DATUM

FASTIGHET  
**Kv MÄLTERIET 2**  
HUS  
HUS A, HUS B, HUS C  
ADRESS  
**VINDRAGARVÄGEN 16**



X	TOL ARKITEKTER AB Vindragarvägen 24, 120 30 Stockholm	tel 08-642 56 29
K	LOOSTROM Katarinavägen 17, 116 45 Stockholm	tel 08-755 11 60
V	BENGT DAHLGREN STOCKHOLM AB Hammarby allé 47, 120 30 Stockholm	tel 08-588 881 00
VS	BENGT DAHLGREN STOCKHOLM AB Hammarby allé 47, 120 30 Stockholm	tel 08-588 881 00
BR	BRIAB Mars Skolgata 83, 118 53 Stockholm	tel 08-410 102 50
S	BENGT DAHLGREN STOCKHOLM AB Hammarby allé 47, 120 30 Stockholm	tel 08-588 881 00
E	HB EKONSULT AB Tallvägen 2, 151 38 Södertälje	tel 072-210 51 30
VA	REJLERS Box 30233, 104 25 Stockholm	tel 0771-78 00 00
L	REJLERS Box 30233, 104 25 Stockholm	tel 0771-78 00 00

## BYGGHANDLING

MÄLTERIET 2 HELHETSGREPP  
PLAN 18, ÖVERSIKT  
ÅTGÄRDER

ANSVARIG BTE	UPPDRAGSLEDARE BTE	RITAD/KONSTR AV TL
DATUM 2023-11-27	UPPDRAG NR 10481	
SKALA A1 1:200	SKALA A3 1:400	NUMMER A-49-1-018-01
		BET A