


TAKPLAN
1:100

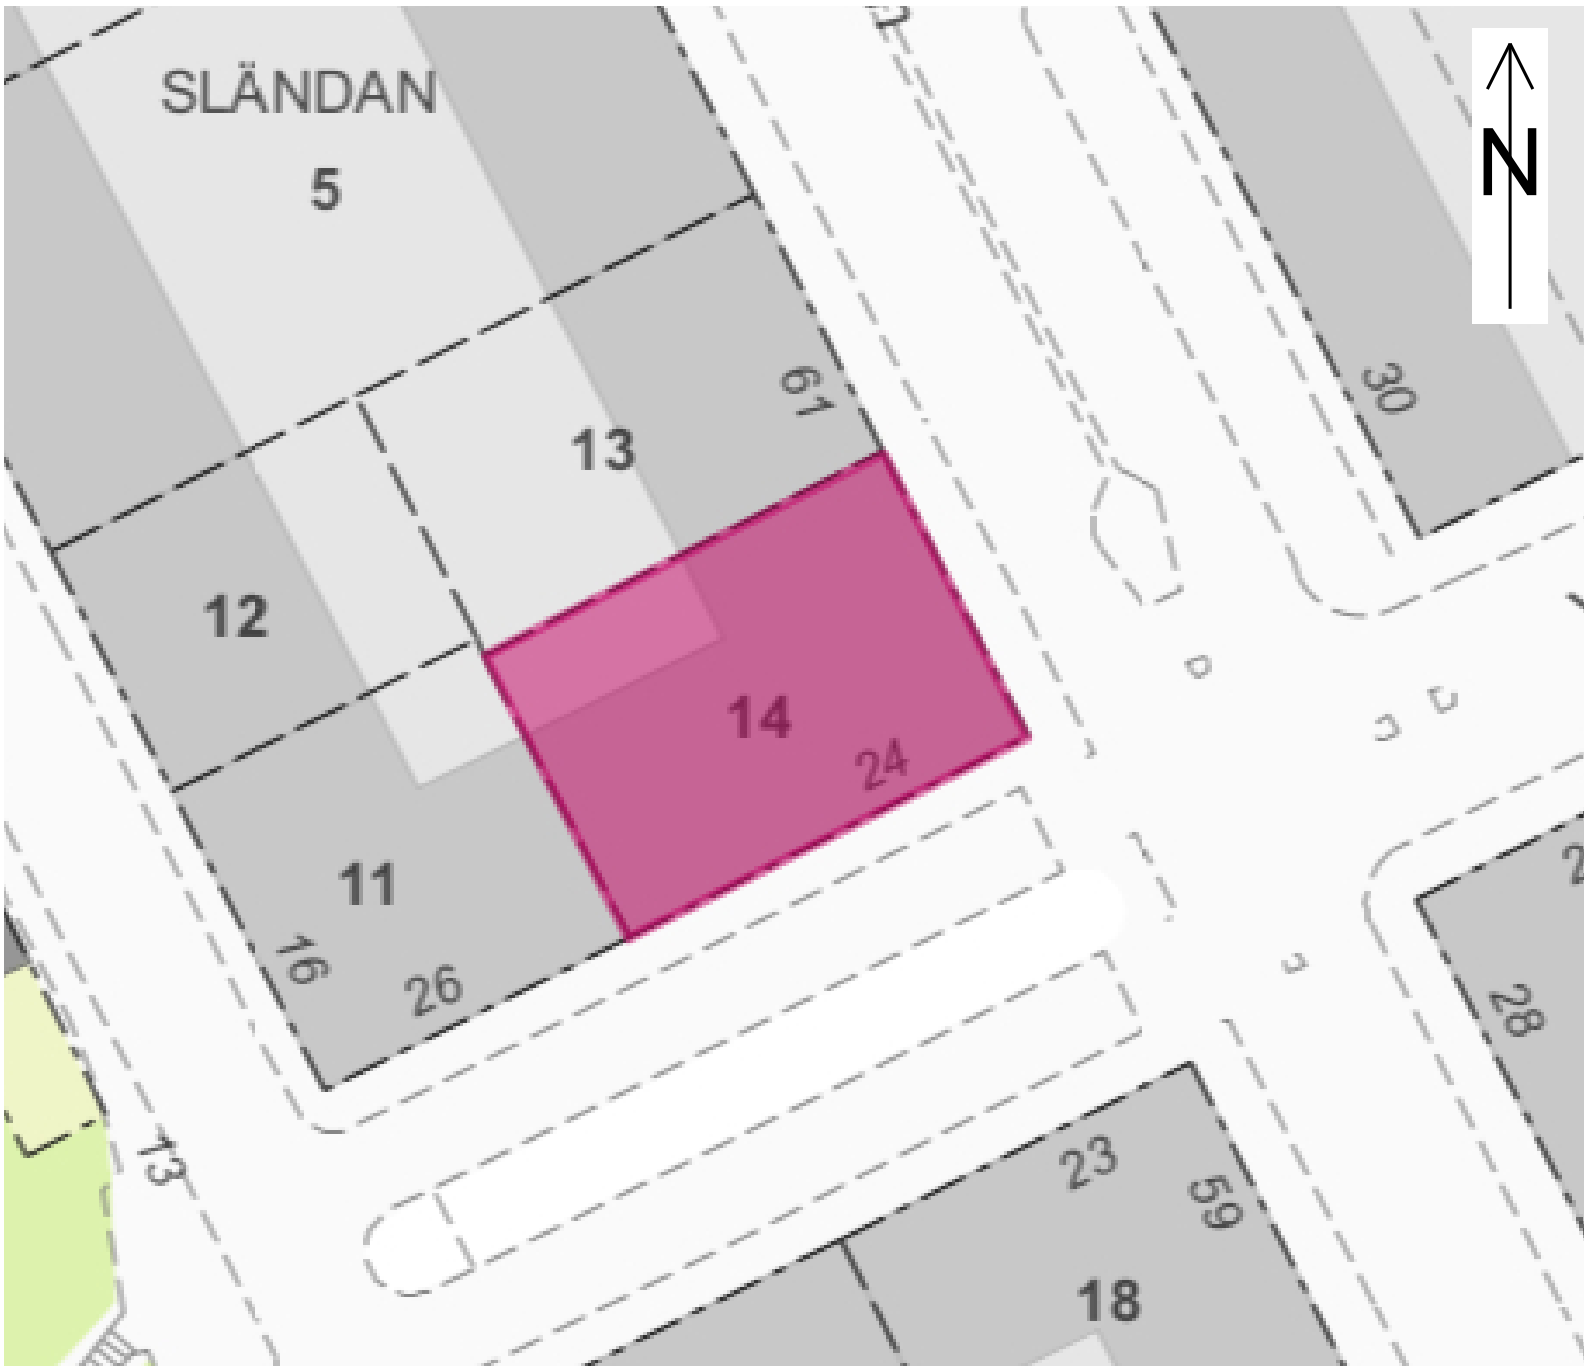

SITUATIONSPLAN
1:500

FÖRKLARINGAR

MÅTT I MM
KL=KOMBLUCKA
SB= STIGBRYGGA
TF=TAKFÖNSTER

FÖRESKRIFTER

NY PLÅTTÄCKNING OCH TAKKOMPLETTERINGAR
UTFÖRS I SVART PLÅT LIKA BEFINTLIGT TAK.

SKALA 1:100



A		JUSTERING TAKKUPOR OCH PLAN		2024-10-31		
BET	ANT	ÄNDRING AVSER			DATUM	Sign.
BYGGLOVSHANDLING						
SLÄNDAN 14						
2BK						
Swedenborgsgatan 2 118 48 Sockholm						
A		2BK ARKITEKTER / + 08 518 179 00 / WWW.2BKA.SE				
UPPDRAG NR		RITAD AV		HANDLAGGARE		
111		HW		R.GORSETMAN		
DATUM		ANSVARIG				
2024-06-17		JOELHEDGREN				
TAKPLAN, SITUATIONSPLAN						
SKALA		NUMMER			BET	
A1 - 1:100, 1:500 A3 - 50%		A-40-0-001			A	