


VINDSPÄN  
1:100

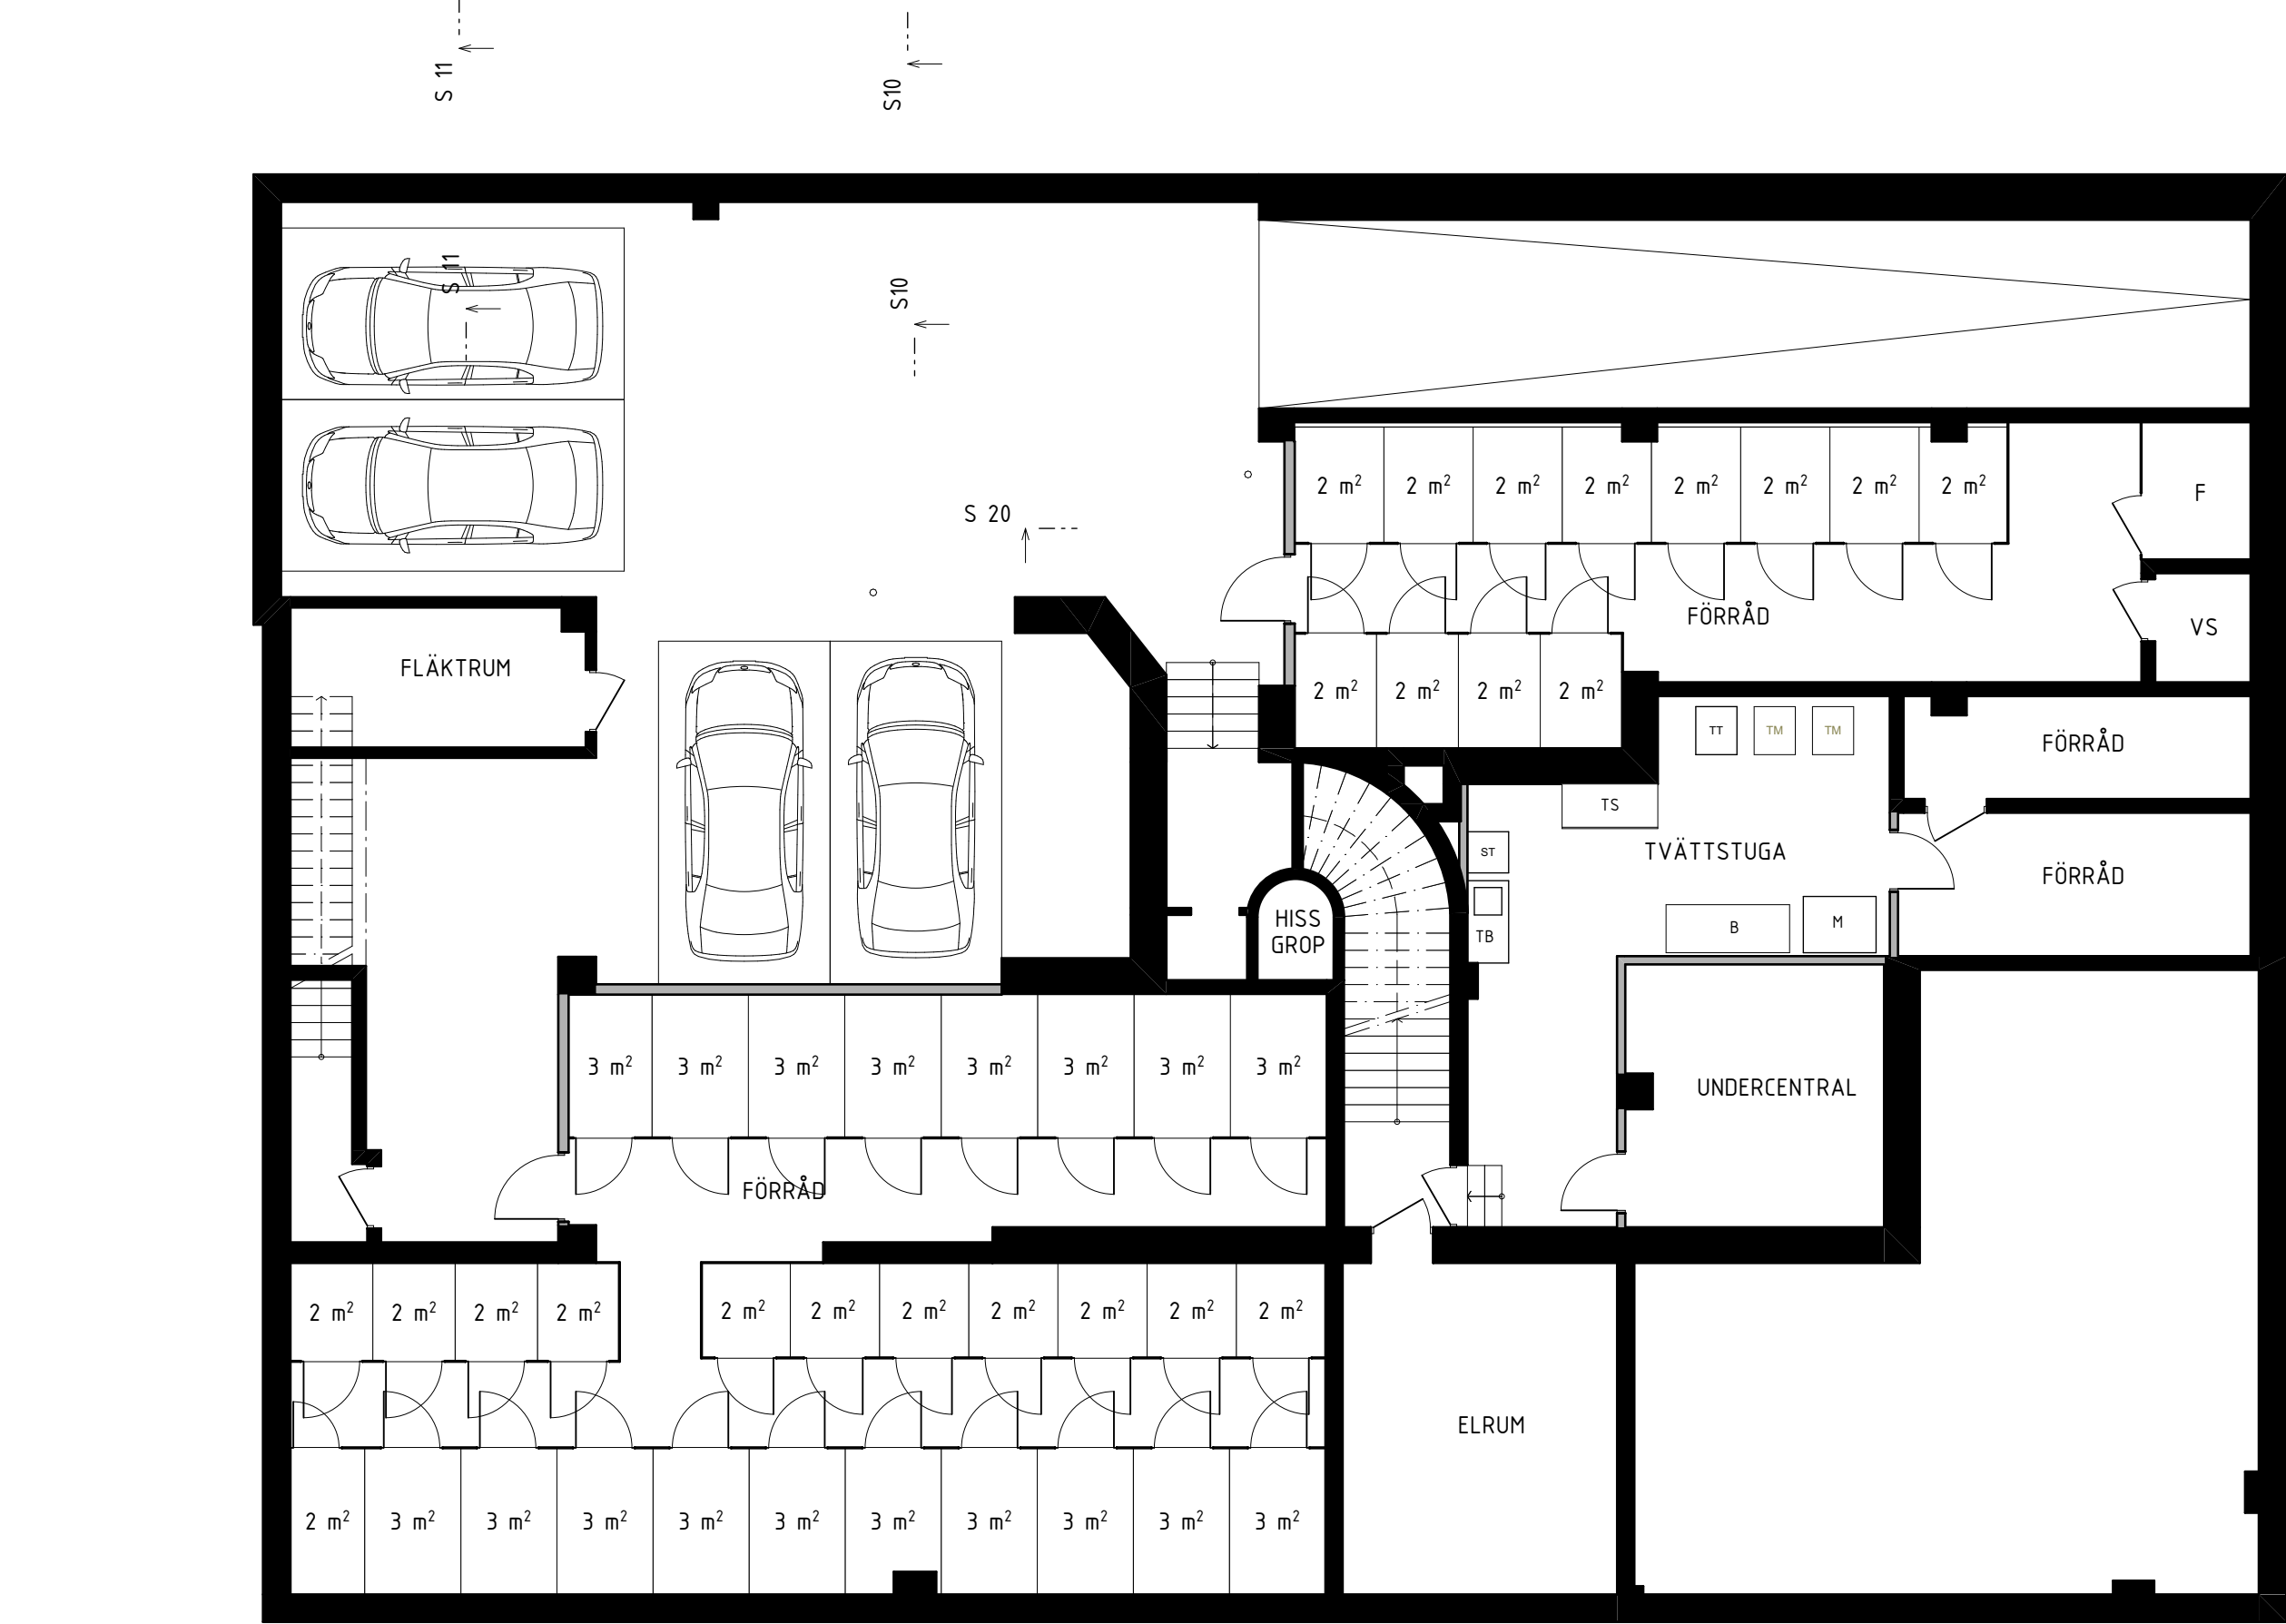

KÄLLARPLAN  
1:100

FÖRKLARINGAR

MÄTT I MM

- BEFINTLIG DÖRR
- NY DÖRR
- NY BYGGNADSDDEL

- B= ARBETSBÄNK
- M= MANGEL
- ST= STÄDSKÅP
- TB= TVÄTTBÄNK
- TM= TVÄTTSAKIN
- TS= TORKSKÅP
- TI= TORKTUMLARE
- G=GARDEROB
- KF=KYLFRYS
- SB=STIGBRÄGGA
- ST=STÄDSKÅP
- VS= VATTENSERVIS

(AREA MED TAKHÖJD ÖVER 2,4 METER)

SKALA 1:100



B	JUSTERING TAKKUPOR OCH PLAN		2024-10-31	HW
A	ENL. PM A-01		2024-08-16	RG
BET	ANT	ÄNDRING AVSER	DATUM	Sign.
BYGGLOVSHANDLING				
SLÄNDAN 14				