



FÖRKLARINGAR  
MÅTT I MM


FÖRESKRIFTER  
PLÅT I SVART KULÖR.  
KARM OCH BÅGE MED UTÄNDIG KULÖR I SVART.

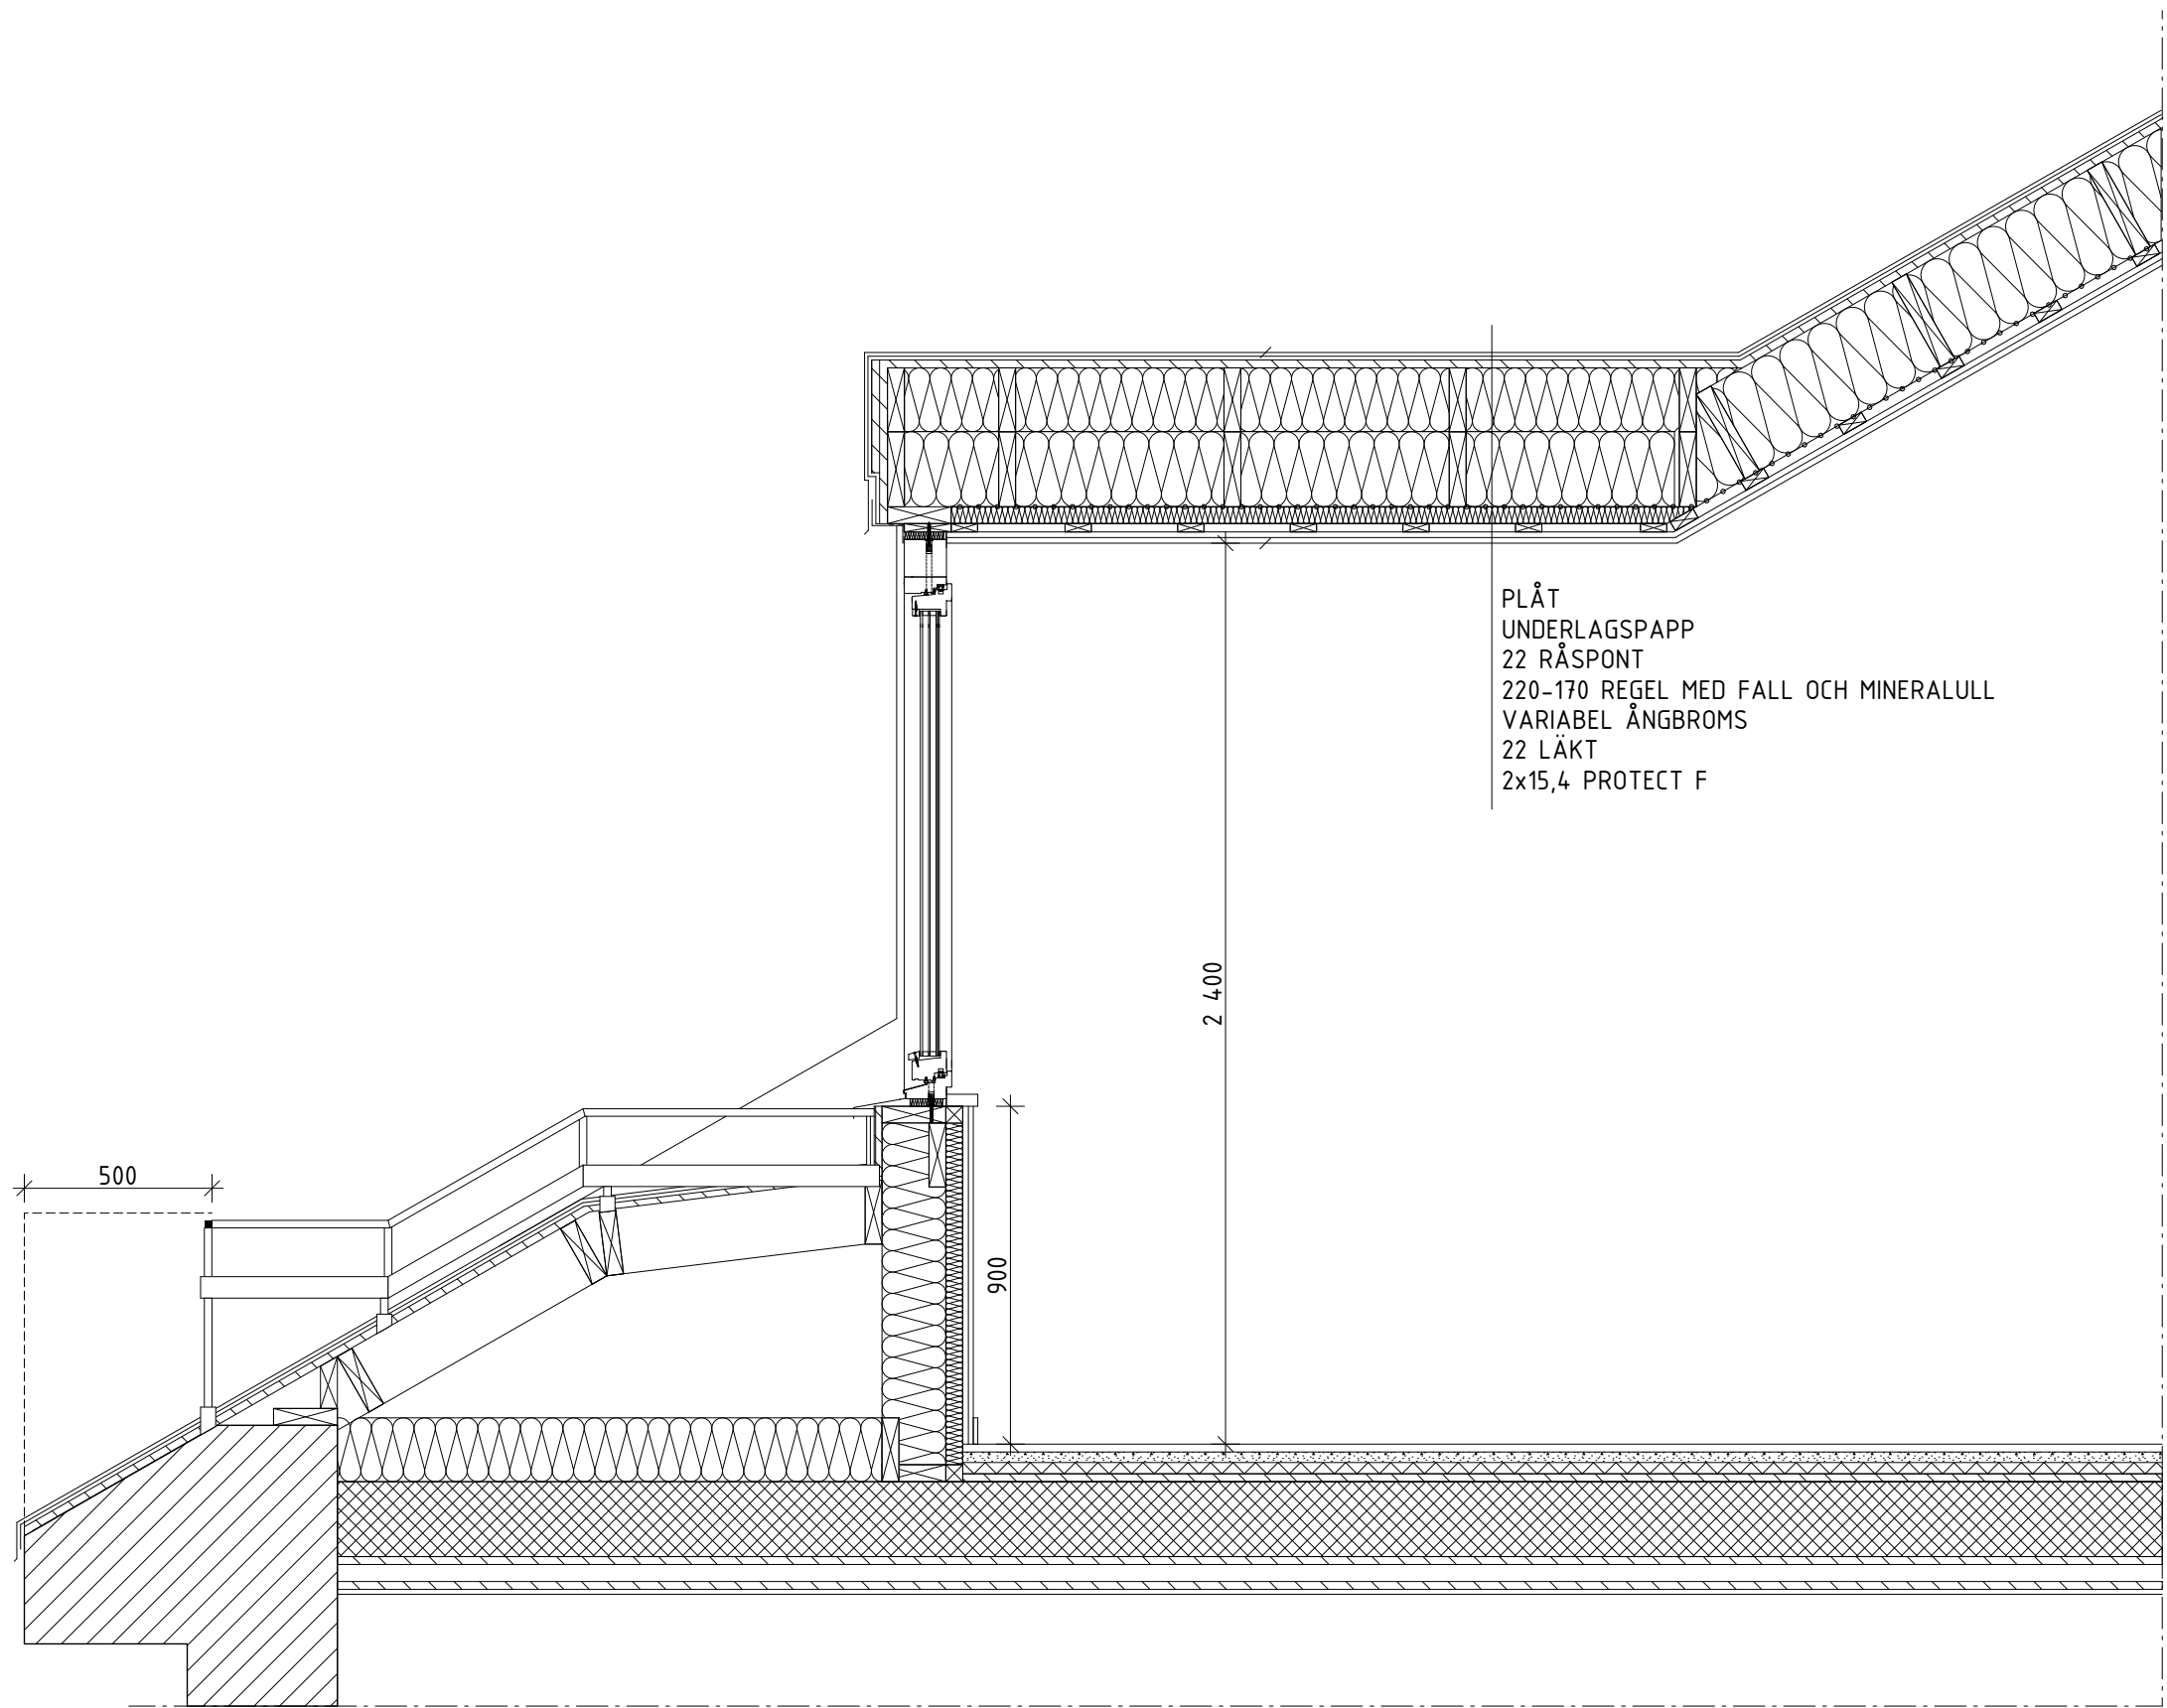

LÄNGDSEKTION KUPA

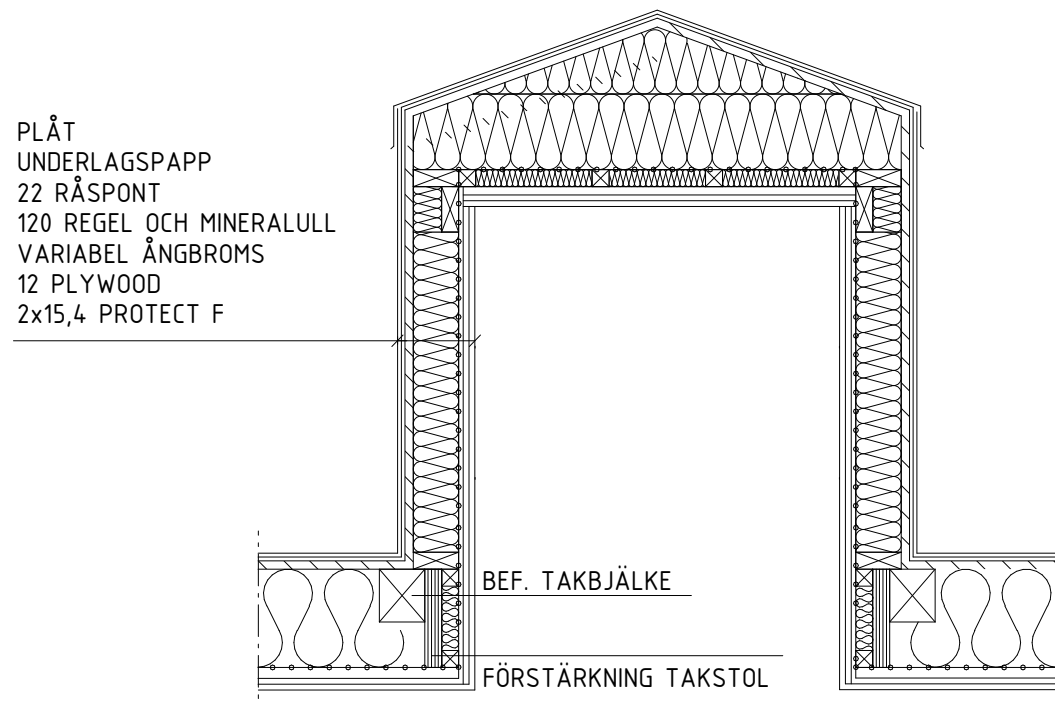

TVÄRSEKTION KUPA

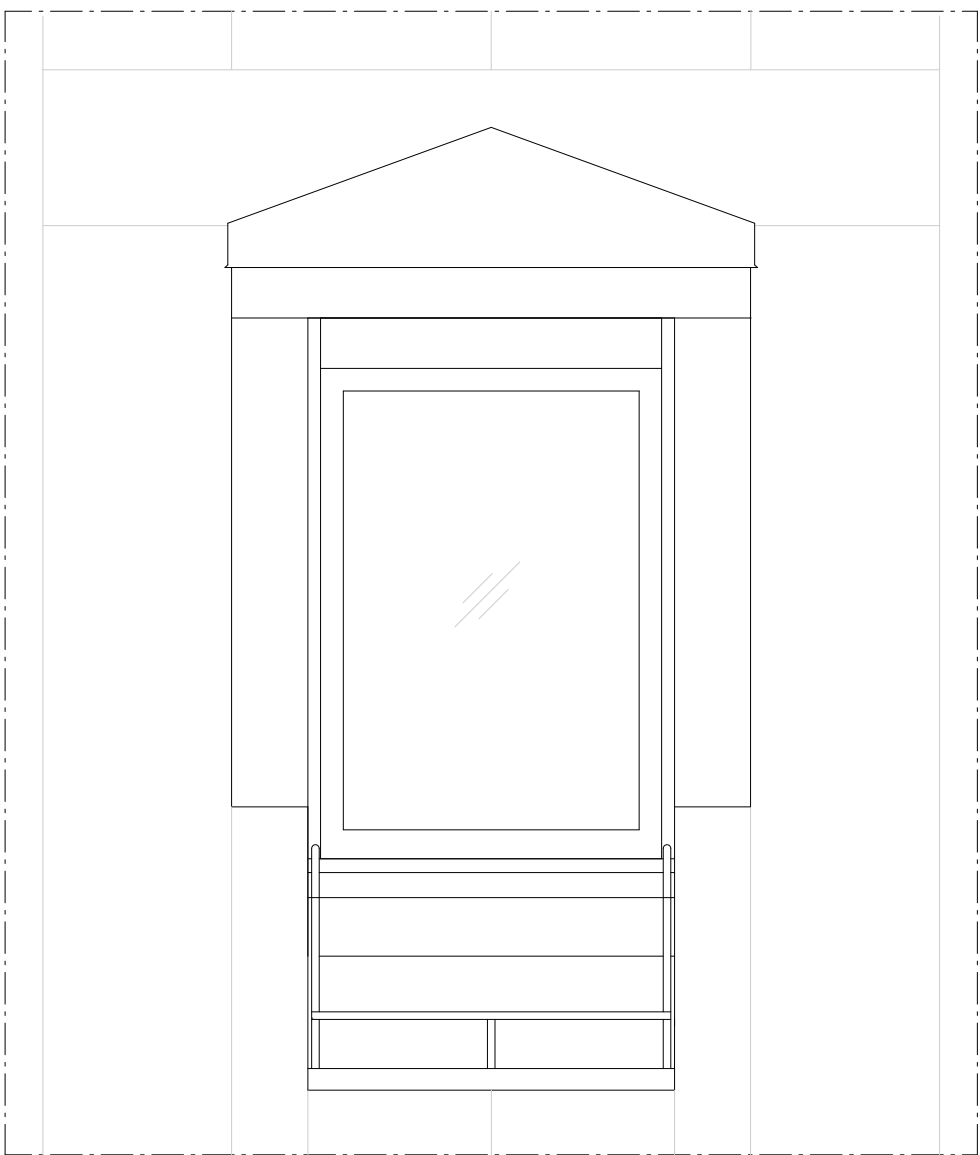

ELEVATION KUPA

SKALA 1:20



JUSTERING TAKKUPA OCH PLAN		2024-10-31	HW	
BET	ANT	ÄNDRING AVSER	DATUM	Sign.
BYGGLOVSHANDLING				
SLÄNDAN 14				
<div>2BK</div> <div>Swedenborgsgatan 2 118 48 Söckholm</div>				
A	2BK ARKITEKTER / + 08 518 179 00 / www.2bka.se			
UPPDRAG NR		111	RITAD AV	HANDLAGGARE
DATUM		ANSVARIG		R.GORSETMAN
2024-08-16		JOELHEDGREN		
SNITT VINDSKUPA				
SKALA		NUMMER		BET
A1 - 1:20 A3 - 50%		A-40-6-01		A