




FÖRESKRIFTER
NYA FÖNSTER OCH PARTIER UTFÖRS MED KARM OCH
BÄGE I SVART KULÖR.

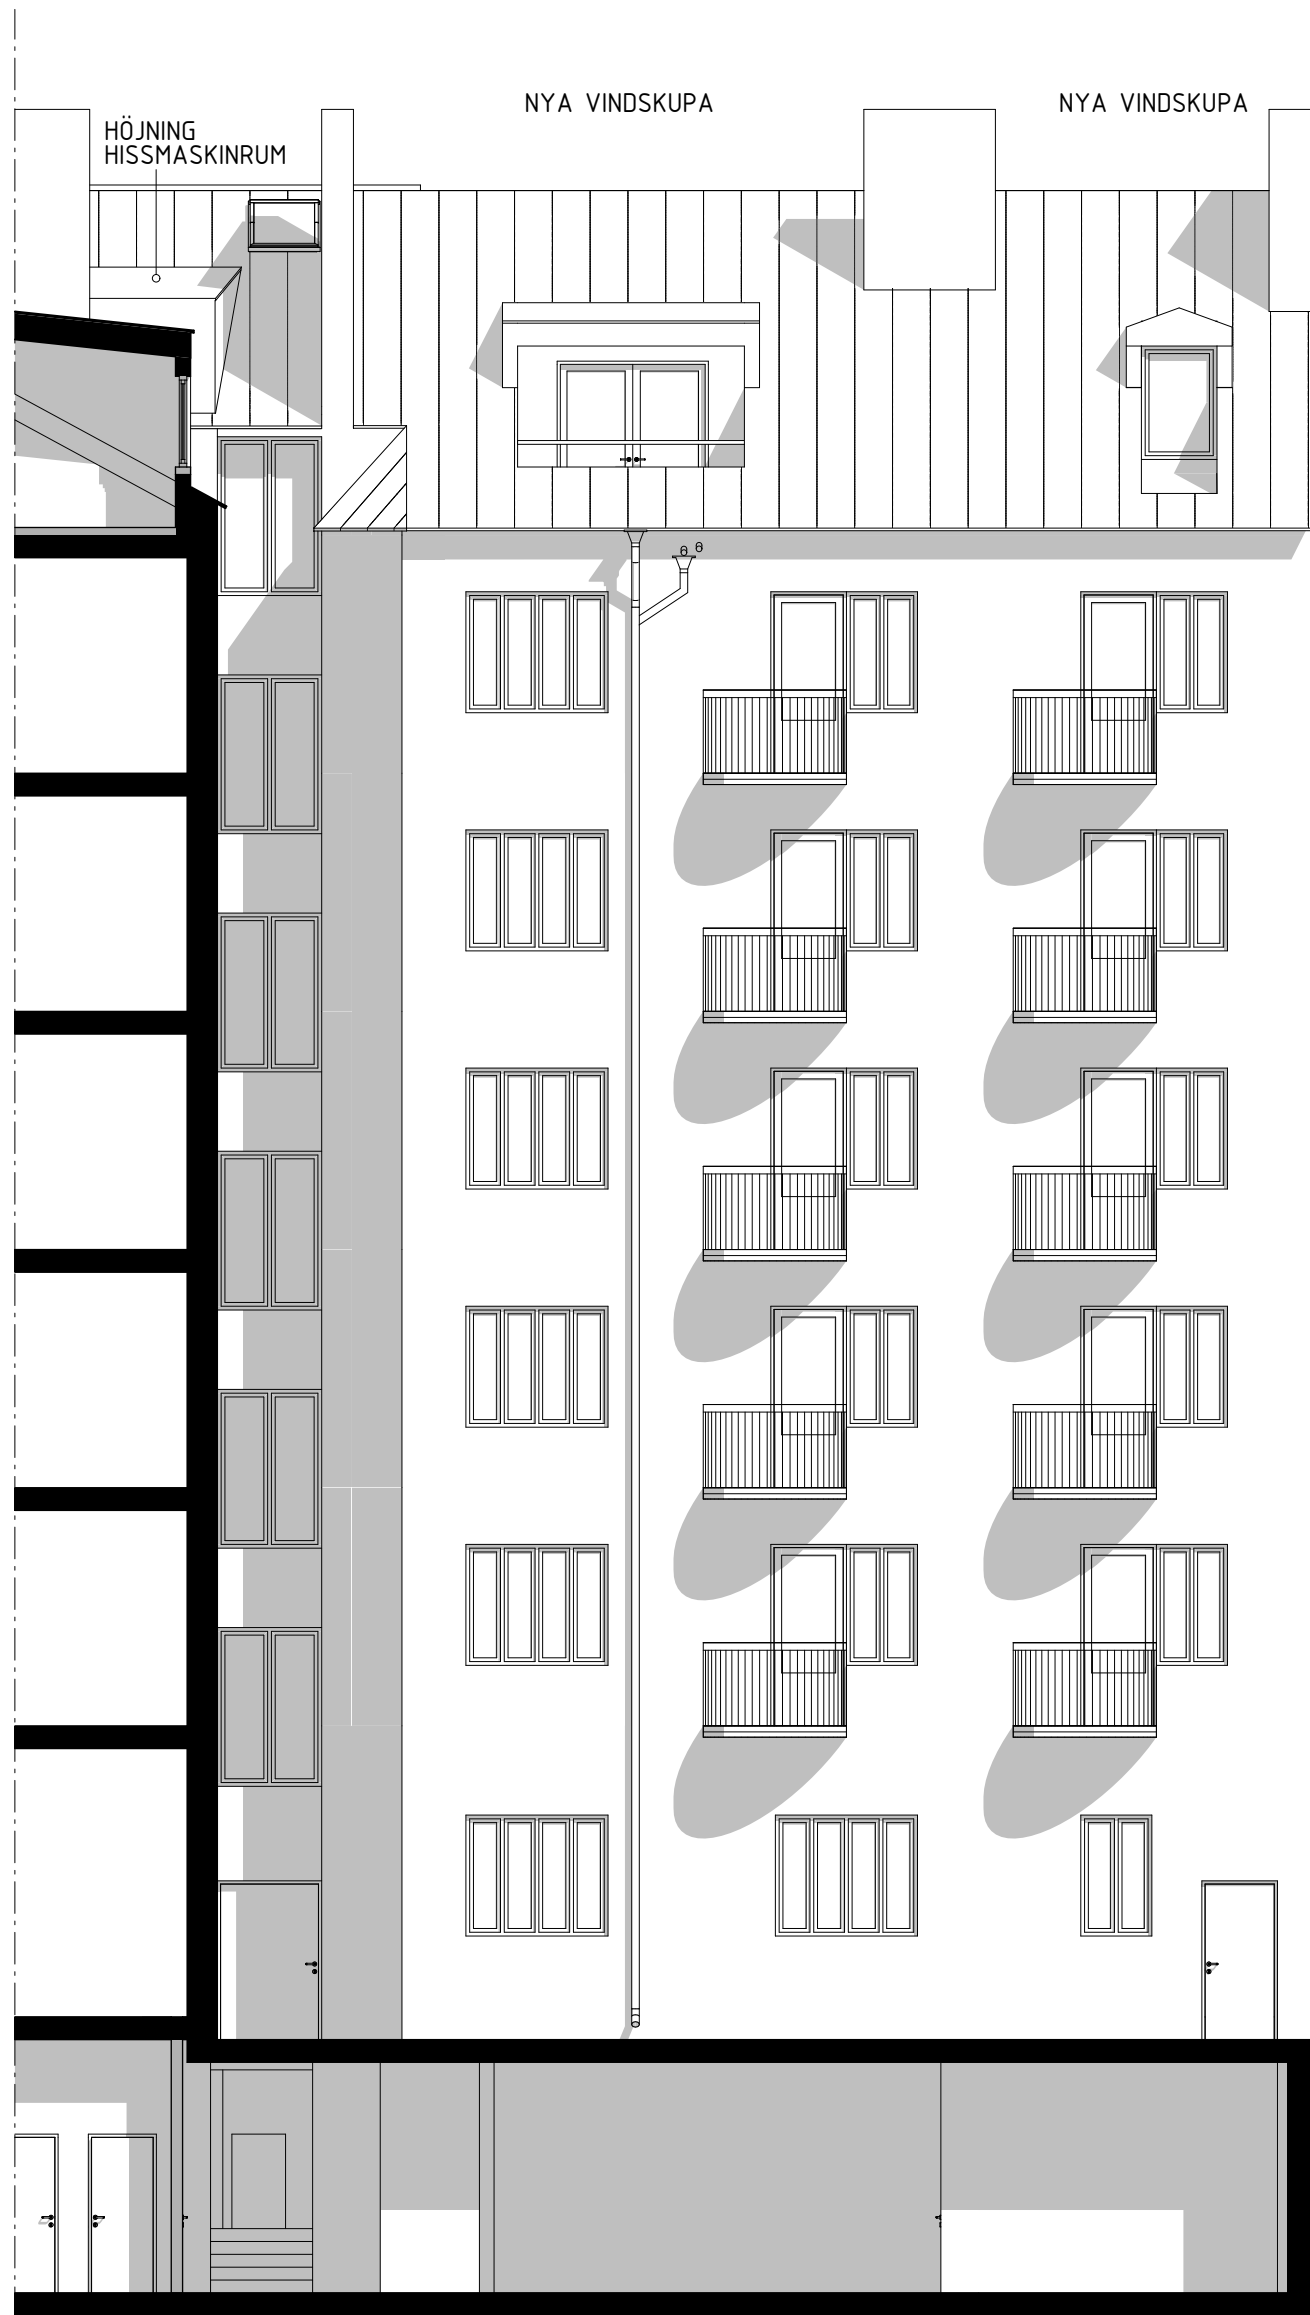

GÅRDSFASAD MOT VÄST

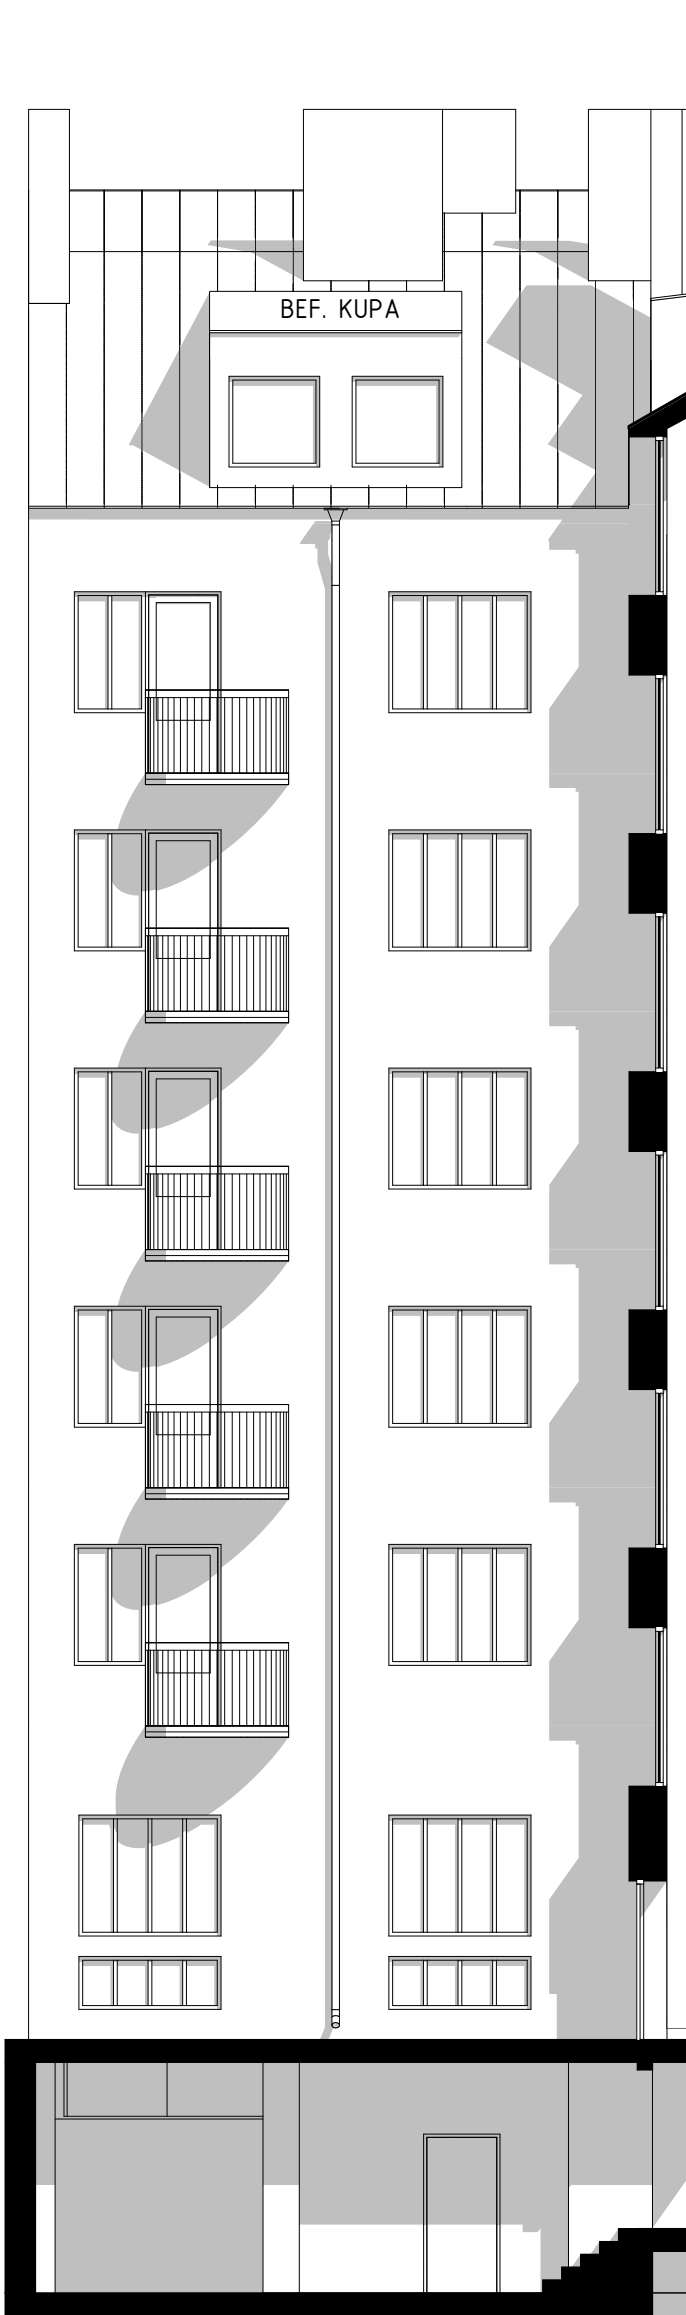

GÅRDSFASAD MOT NORR

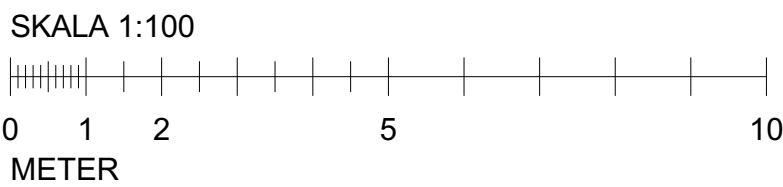

BET	ANT	ÄNDRING AVSER		DATUM	Sign.
BYGGLOVSHANDLING					
SLÄNDAN 14					
2BK					
Swedenborgsgatan 2 118 48 Söckholm					
A	2BK ARKITEKTER / + 08 518 179 00 / WWW.2BK.A.SE				
UPPDRAG NR	111	RITAD AV	RG	HANDLAGGARE	R.GORSETMAN
DATUM	2024-06-17	ANSVARIG	JOELHEDGREN		
GÅRDSFASADER					
SKALA	A1 - 1:100 A3 - 50%	NUMMER	A-40-3-02		BET