


Förklaringar och föreskrifter

Mått i millimeter.
Mått kontrolleras på plats.


Max tröskelhöjd: 25 mm
Plushöjd inne = färdigt golv balkong

Hänvisningar

För information, kulörer, material mm, se ritning:
A01-1-1

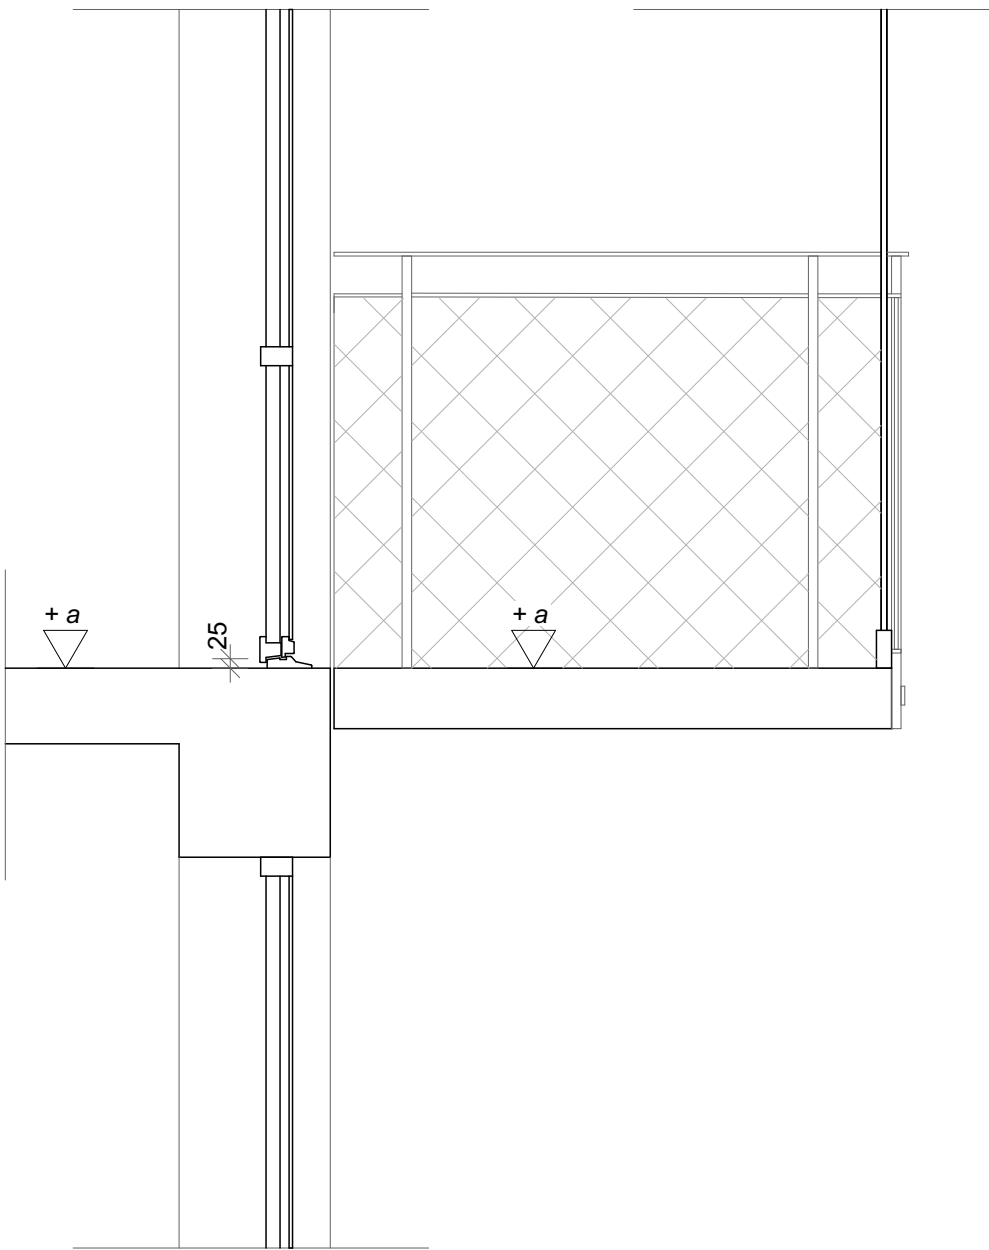

SKALA 1:20

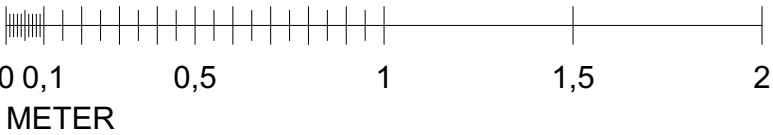

BET		ANT	ÄNDRINGEN AVSER		SIGN	DATUM	
BYGGLOVHANDLING							
Kv Stickstaken 4 Gustavslundsvägen 165, Bromma							
Fästeb AB Bygg Box 9096 126 09 Hägersten Tel: 08-7440007							
UPPDRAG NR 0012			RITAD AV Per Olofsson				
DATUM 2024 - 10 - 30			ANSVARIG Per Olofsson				
Nya balkonger Typdetalj tröskel							
SKALA 1:20 (A3)			RITNINGNUMMER A45-1-1				BET