

FÖRKLARINGAR



Alla mått i millimeter i denna ritning.

FÖRESKRIFTER

Brygga och handledare i furu.
Bastu i gråfärgad gransingel, enl fabrikör Iglucraft.
NCS 5401-G34Y
Belysning exteriört ljusslinga LED IP65, enl senare besked.

HÄNVISNINGAR

Planer: se ritningar A-01-1-00,
A-01-1-01 och A-40-01
Sektion: se ritning A-2-01
Fasader: se ritning A-3-01 och A-3-02
Materialbeskrivning: se A-3-01

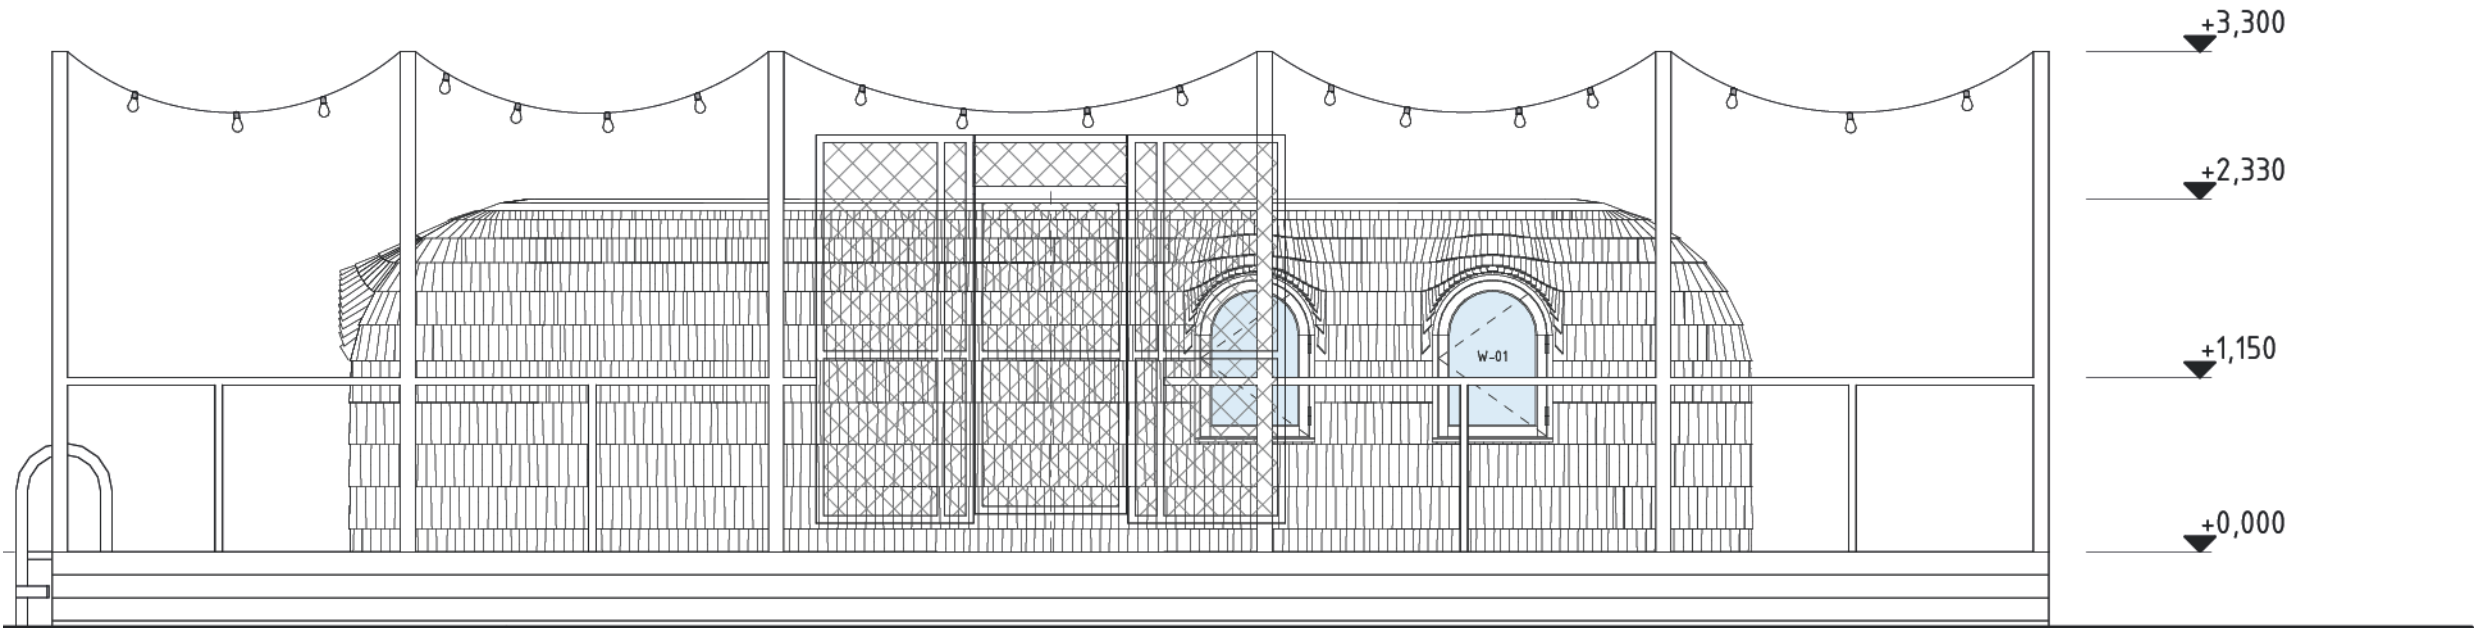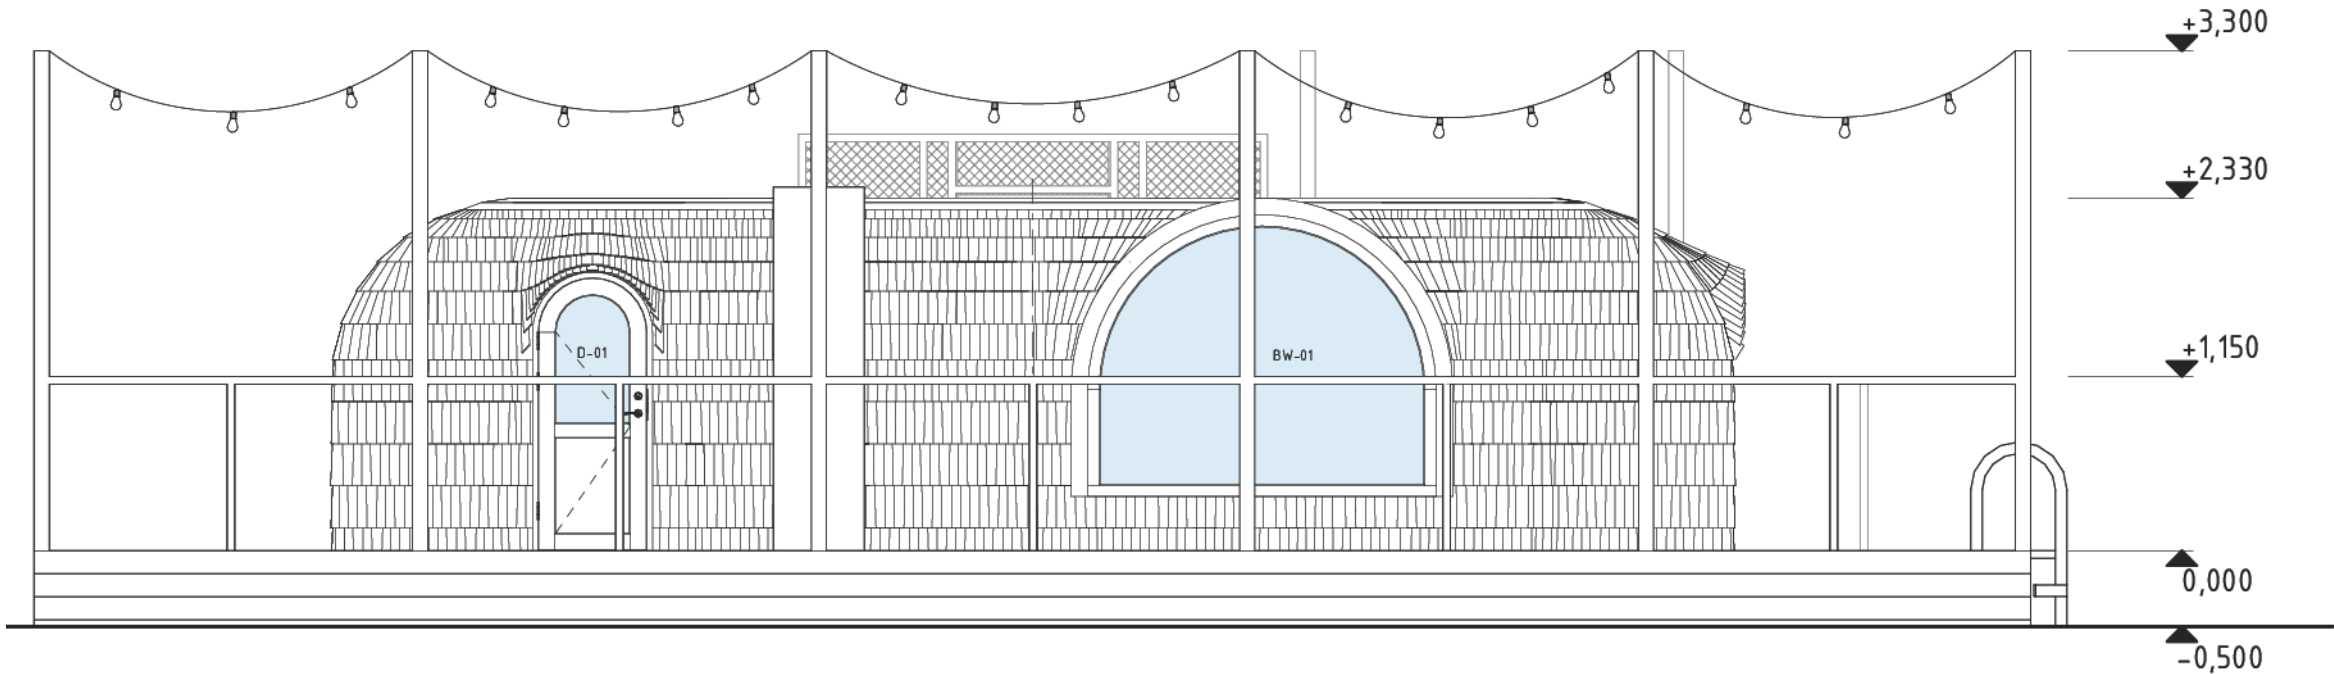

BYGGLOVSHANDLING

| | | |
|------------------------------------|----------------------|---------------|
| <div><div></div><div>A</div></div> | FOLKBOSTADEN | 072 173 17 30 |
| UPPDRAG NR. | RITAD/KONSTRUERAD AV | HANDLÄGGARE |
| | | SP |
| DATUM | ANSVARIG | |
| 2024-06-17 | SP | |
| ÅRSTAVIKEN BASTU FASADER | | |
| SKALA | RITNINGSNUMMER | |
| 1:50 | A-3-01 | |