


FÖRKLARINGAR


HÖJDSYSTEM: STADENS HÖJDSYSTEM ANSLUTET TILL RH2000.
KOORDINATSYSTEM: SWEREF 99 18 00




RUM SOM INGÅR I BYGGLOVET

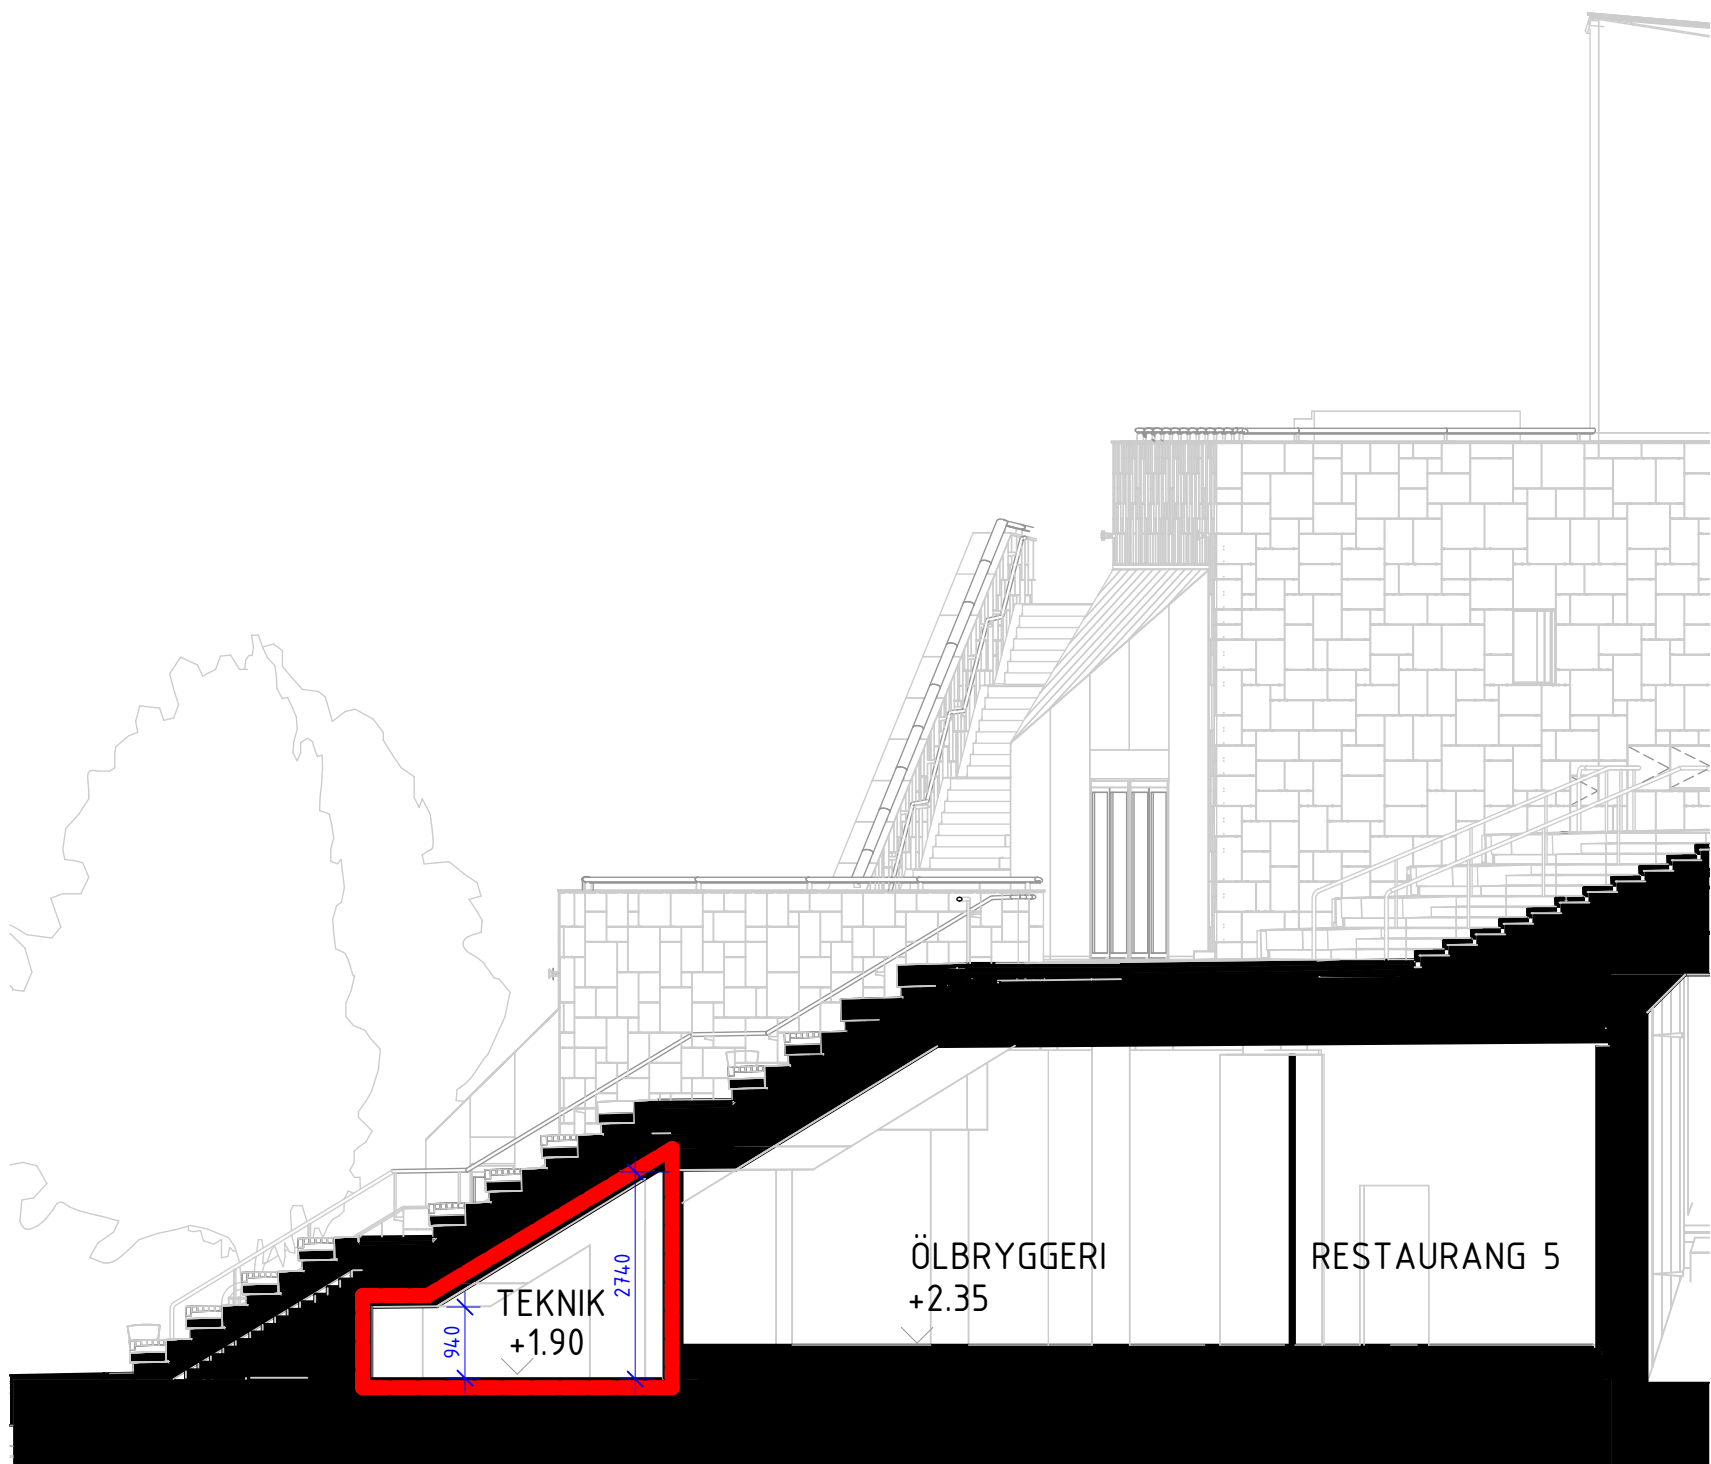

SEKTION A-A

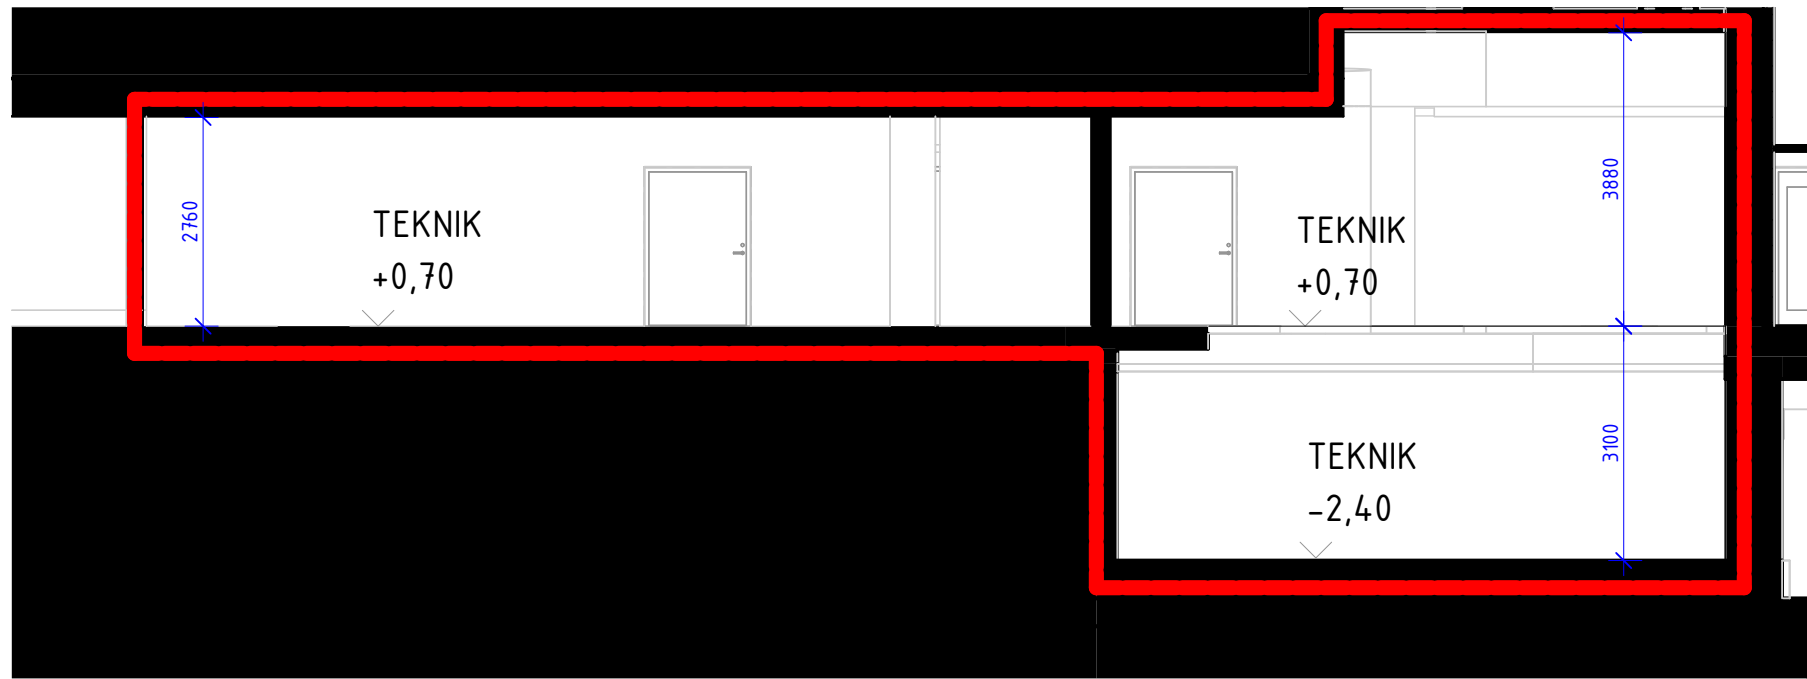

SEKTION B-B

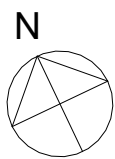

Ursprungsarkitekt
Foster + Partners

BET	ÄNDRINGEN AVSER	DATUM	SIGN
BYGGLOVHANDLING			
Stockholms stad		Exploateringskontoret	
KONSULT		TEL	
White arkitekter AB		08-402 25 00	
UPPDRAGSNUMMER	RITAD/KONSTRUERAD AV	HANDLÄGGARE	
9138490100	MCR	MCR	
UPPNÄTTAG DATUM	UPPDRAGSANSVARIG		
2023-12-15	Daniel Andersson		

SLUSSEN Delområde Land			
414 - C-huset och Mälarterrassen			
40 - Kajplan			
Bygglov Mälarterrassen			
Sektion A-A, B-B			
400 - Sammansatt redovisning rumsbildning			
20 - Sektioner			SKALAFORMAT 1:100
PROJEKT NR.	BROJOURNAL NR.	K.NR.	
ARBETET UTFÖRT ENLIGT RITN. UTANMED ÄNDRING			DATUM
ARKIVNUMMER			REG.
RITNINGNUMMER			BET
A7-400-20-41400-2013			