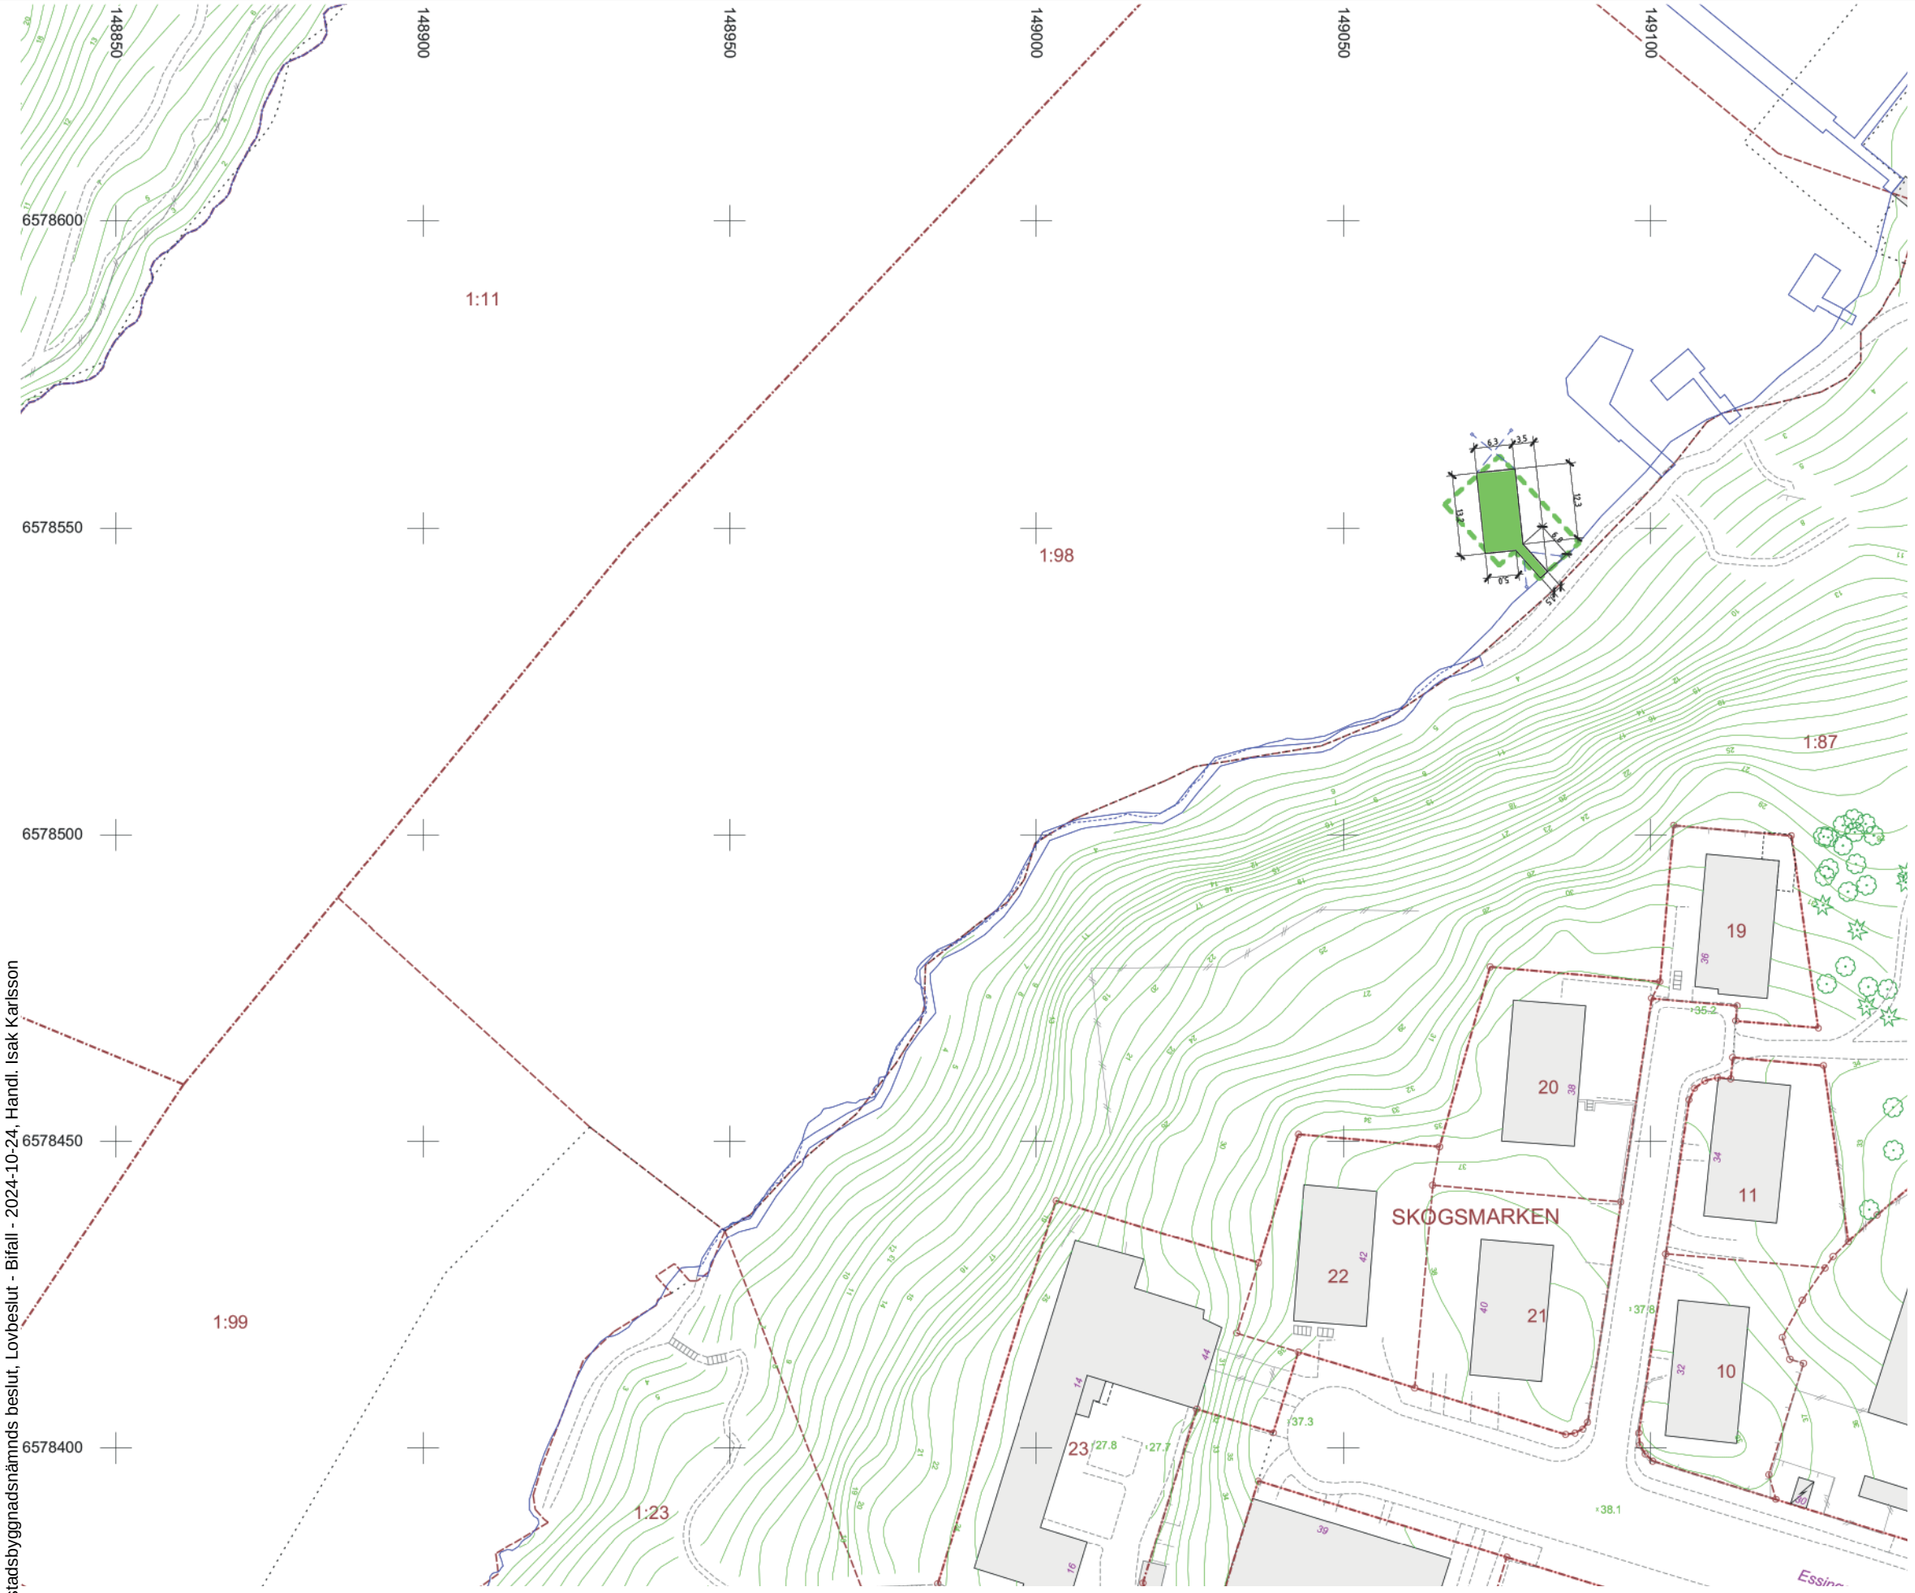

FÖRKLARINGAR

Alla mått i meter i denna ritning.

Ingår i bygglov

Entré

FÖRESKRIFTER

HÄNVISNINGAR

Planer: se ritningar A-01-1-00,
A-01-1-01 och A-40-01
Sektion: se ritning A-2-01
Fasader: se ritning A-3-01 och A-3-02
Materialbeskrivning: se A-3-01

Inkom till Stockholms stadsbyggnadskontor - 2024-06-17. Dnr 2024-03690
Tillhör Stockholms stadsbyggnadsnämnds beslut, Lovbeslut - Bifall - 2024-10-24, Handl. Isak Karlsson

BYGGLOVSHANDLING

A	FOLKBOSTADEN	072 173 17 30
UPPDRAG NR.	RITAD/KONSTRUERAD AV	HANDLÄGGARE: SP
DATUM: 2024-06-17	ANSVARIG: SP	

STORA ESSINGEN
BASTU
ORIENTERINGSPLAN

SKALA: 1: 1000	RITNINGSNUMMER: A-01-1-00