



FASAD MOT SYDOST

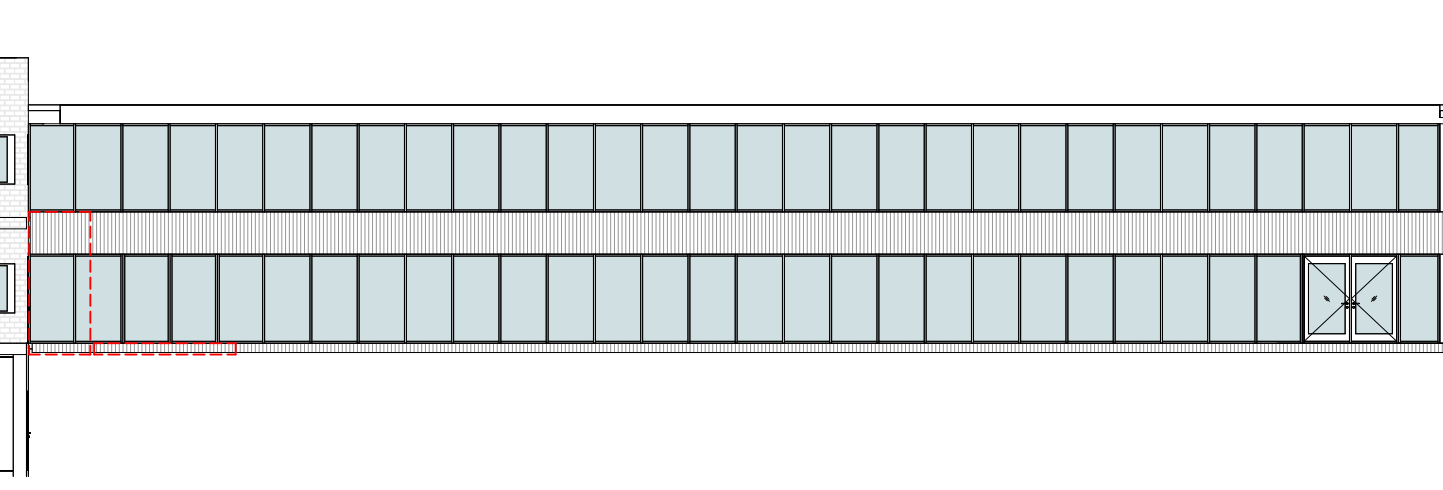

FASAD MOT SYDVÄST, SPÅNG

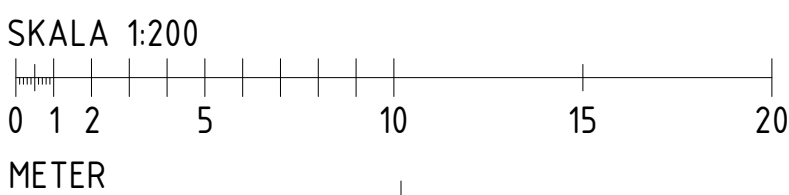

## FÖRKLARINGAR

KOORDINATSYSTEM HÖJD I ÅR RH00 INOM (I) ANGER RH2000  
+HÖJDER ANGER METER ÖVER HAVET.  
MÅTT I MILLIMETER DÄR INGET ANNAT ANGES.

- OMFATTNING SOM INGÅR I BYGGLOV
- RIVNING AV BYGGNAD PÅ UTSIDA FASAD
- KONNEKTIONSLINJE

KULÖRER  
K1 NCS S 4050-Y80R (RÖD LIKA BEFINTLIGA RÖDA PLÅTBETEN)  
K2 NCS S-8500-N (SVART LIKA BEFINTLIG SVARTA PLÅTBETEN)

## FÖRESKRIFTER

NYA FASADMATERIAL LITTERAS PÅ DENNA RITN.  
OM INGET ANGES INOM BLÅ LINJE ÄR FASADEN BEFINTLIG.


- BB 01 - BETONGBALK I GRÅ BETONG.  
LIKA BEFINTLIG  
PLÅT 01 - TUNNPLÅT I KULÖR K1.  
PLÅT 02 - STÅENDE TRAPETSKORRUGERAD PLÅT I KULÖR K2 (LIKA BEFINTLIG.)  
PLÅT 03 - TUNNPLÅT I KULÖR K2.  
TEGEL 01 - NY TEGELMUR I ÅTERBRUKAT TEGEL FR RIVNING INOM PROJEKTET. MURAS LIKA BEFINTLIG INTILLIGANDE TEGELMUR. MURFOG LIKA BEFINTLIG.

## HÄNVISNINGAR

A-HANDLINGSFÖRTECKNING

FÖR KULÖRER, SE BILAGA "FÄRG-PM"

GENERELL GESTALTNING, SE BILAGA "GESTALTNINGSBESKRIVNING"

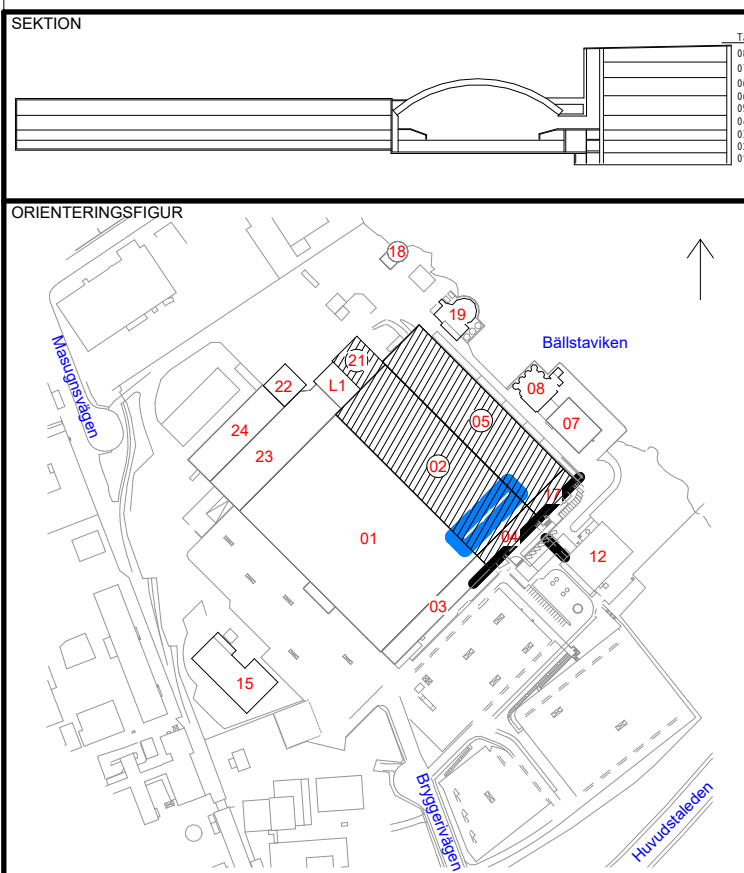

STATUS			
FÖR GRANSKNING			
HANDLING			
BYGGLOV			
DATUM	2024-04-18	ANSÖKAN AV	P. BUCHINGER
REVISOR		ANDRINGS PM	
BESTÄLLARE			
S:T ERIK MARKUTVECKLING AB			
en del av Stockholms stad			
St Eriks Markutveckling			
PROJEKTNAMN			
IDC BL			
OMRADE			
STOCKHOLM			
PROJEKTNUMMER	5500-02	ADRESS	BRYGGERIVÄGEN 12-16
DIARIENUMMER	6109	FASTIGHET	GJUTMÄSTAREN 6
DISCIPLIN	A	FÖRETAG	WHITE ARKITEKTER AB
UPPDRAGSGRUPP	9167181000	SKAPAD AV	OLI
TELEFON	08-402 25 00	KONTAKTPERSON	LINUS FRANSSON
BYGGNADSVÄRK	01	PLUSHÅLD (RH 2000)	
VÄNINGSPLAN	--	VÄNINGSDEL	IDC
DELOMRADE		HANDLINGSDATUM	
SYSTEM			
400 SAMMANSATT REDOVISNING			
FASAD MOT SYDOST MED BALK			
RITNINGSKATEGORI	FASAD	SKALA	1:200
FORMAT	A1	ANDRING	
DOKUMENTNUMMER	A40-3-0101		