


Inkom till Stockholms stadsbyggnadskontor - 2023-12-21, Dnr 2023-19423
Tillhör Stockholms stadsbyggnadsnämnds beslut, Lovbeslut - Avslag - 2024-10-24, Handl. Elin Runesson


FÖRKLARINGAR

MÅTT ANGES I MILLIMETER

GRÄNS FÖR OMBYGGNAD

NY BYGGNADSDDEL

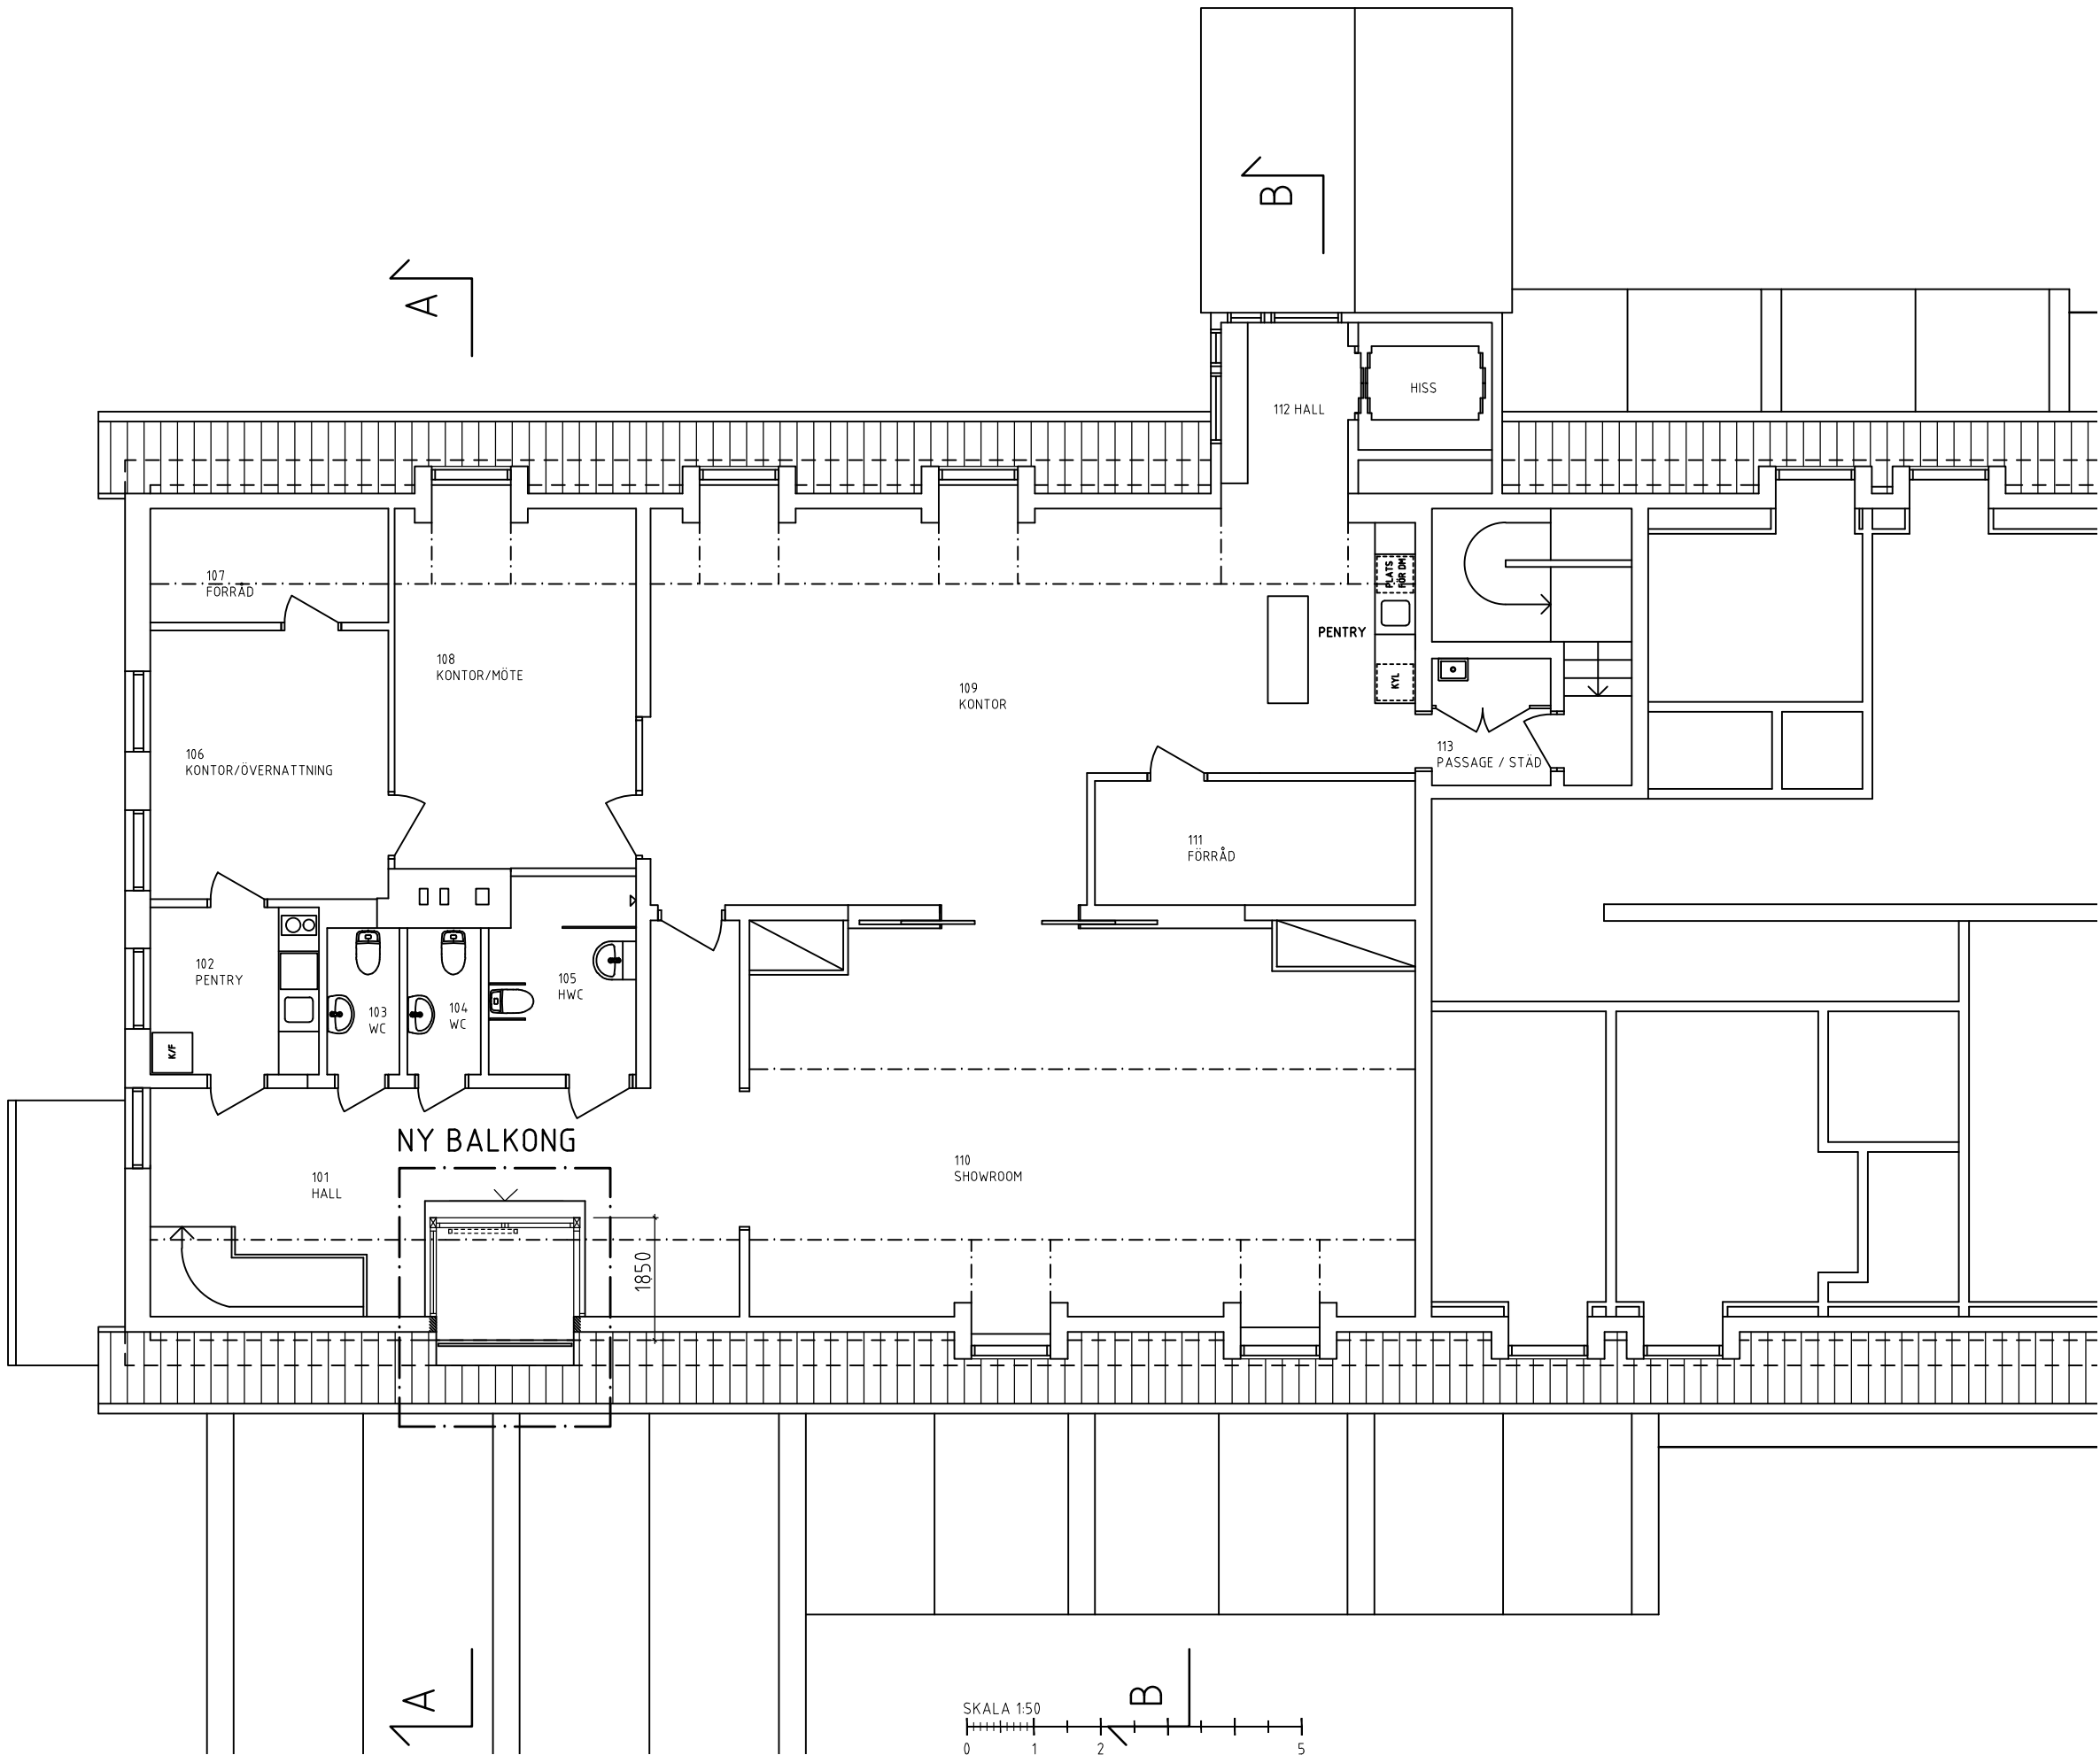

BET	ANT	ÄNDAMÅN AVSER	DATUM	SKALA
BYGGLOVHANDLING				
STORA SKUGGANS VÄG 12				
				
X A	FYRA D	ARKITEKTKONTOR	073-600 62 87	
K	FÖRETAG		TELEFONNR	
V	-		-	
E	-		-	
T	-		-	
UPPDRAG NR		RYTAD/KONSTR AV	HANDLÄGGARE	
9172020100		CHA	J-E ELLFOLK	
DATUM		ANSVARS		
2023-11-13		J-E ELLFOLK		
NY BALKONG				
VÅNING 1 TR				
PLAN				
SKALA	NUMMER			BET
1:50 (A1)	A002			
1:100 (A3)				