


FÖRKLARINGAR


MÅTT ANGES I MILLIMETER

GRÄNS FÖR OMBYGGNAD

NY BYGGNADSDDEL

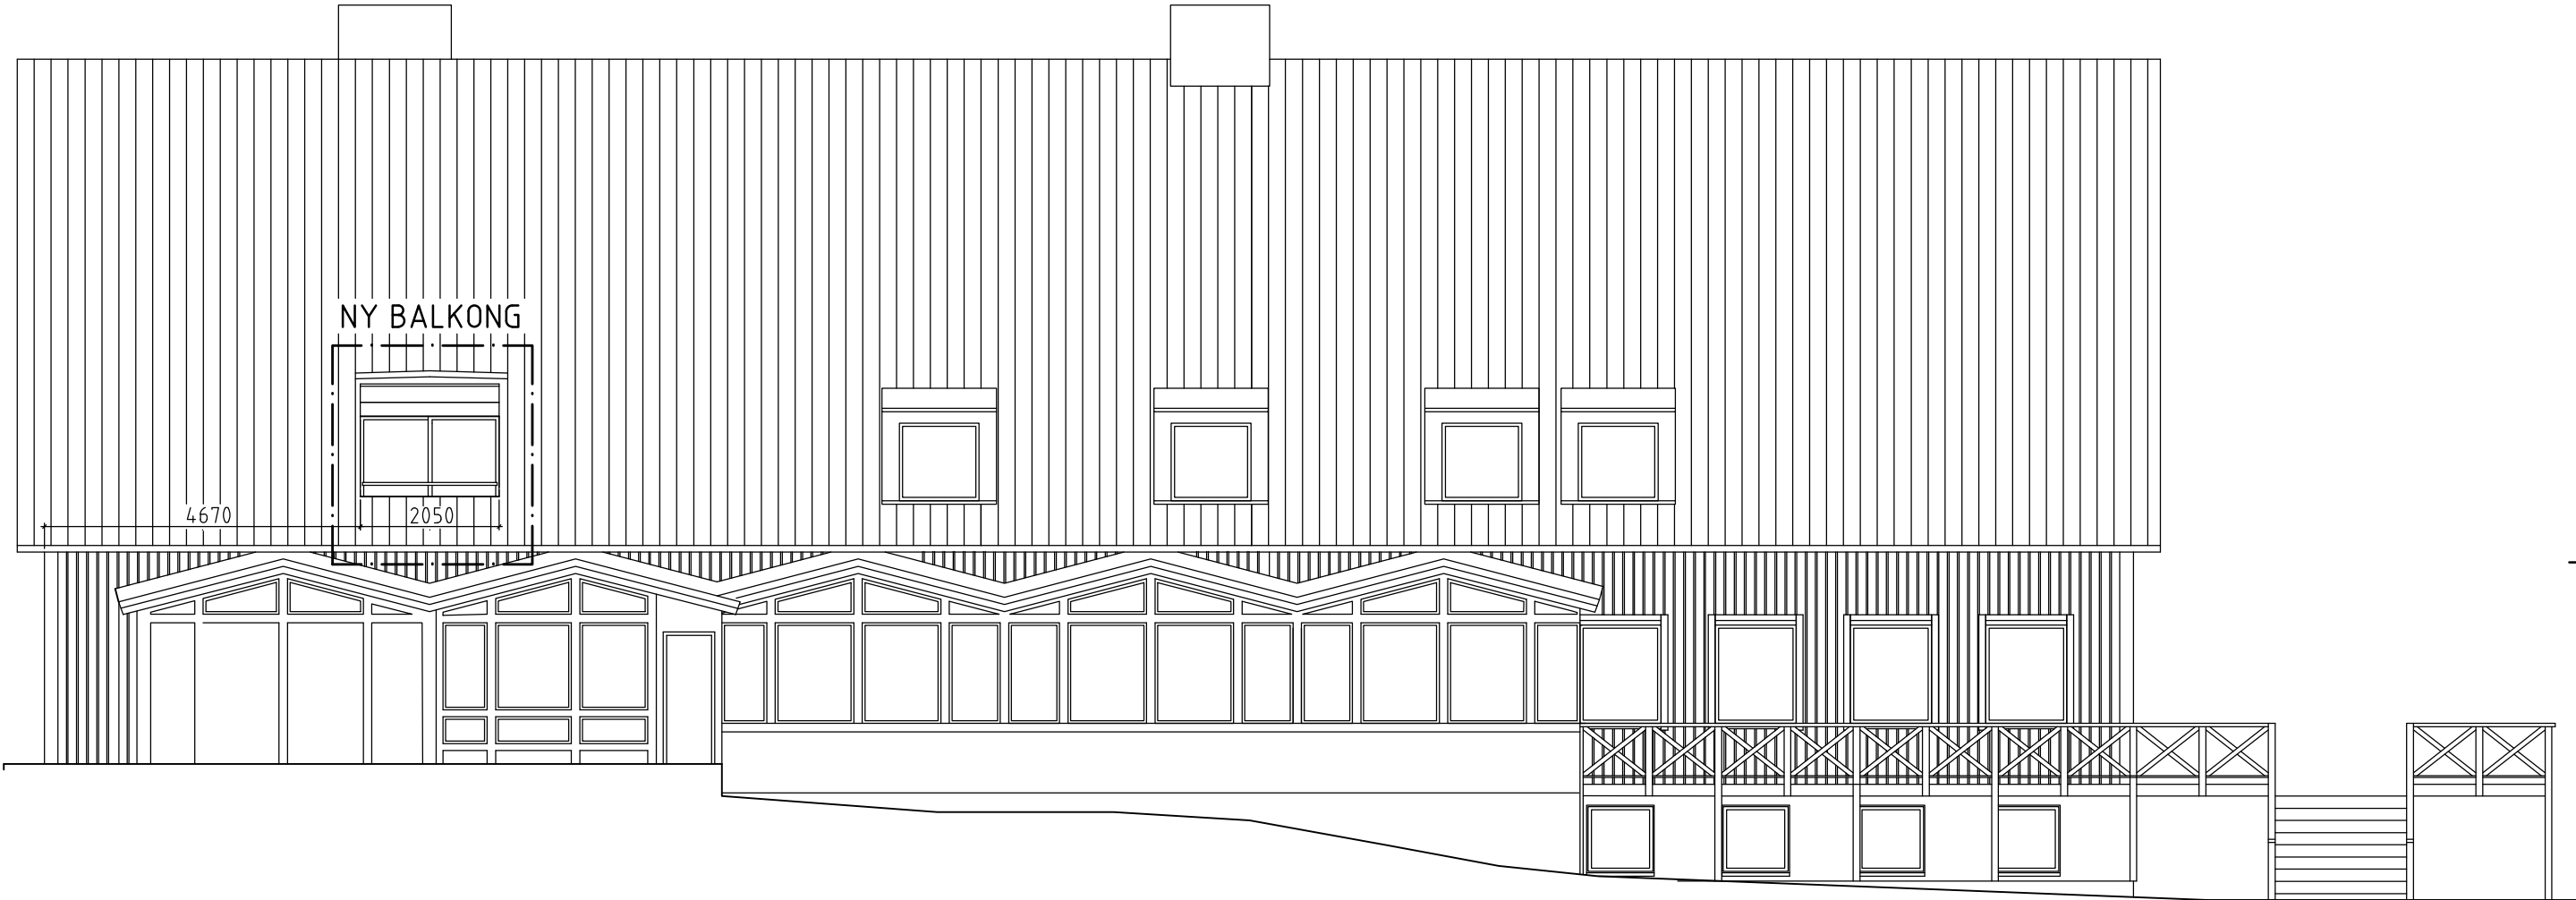

SKALA 1:50  
0 1 2 3 4 5  
METER

BET	ANT	ÄNDRINGEN AVSER	DATUM	SEN
BYGGLOVHANDLING				
STORA SKUGGANS VÄG 12				
				
X	A	FYRA D ARKITEKTKONTOR	073-600 62 87	
K	FÖRETAG	TELEFONNR		
V	-	-		
E	-	-		
T	-	-		
UPPDRAG NR 9172020100				
RITAD/KONSTR AV CHA		HANDLÄGGARE J-E ELLFOLK		
DATUM 2023-11-13		ANSVARS J-E ELLFOLK		
NY BALKONG				
FASAD MOT NORR				
SKALA 1:50 (A1) 1:100 (A3)		NUMMER A004		BET