


FÖRKLARINGAR


MÅTT ANGES I MILLIMETER

GRÄNS FÖR OMBYGGNAD

NY BYGGNADSDDEL

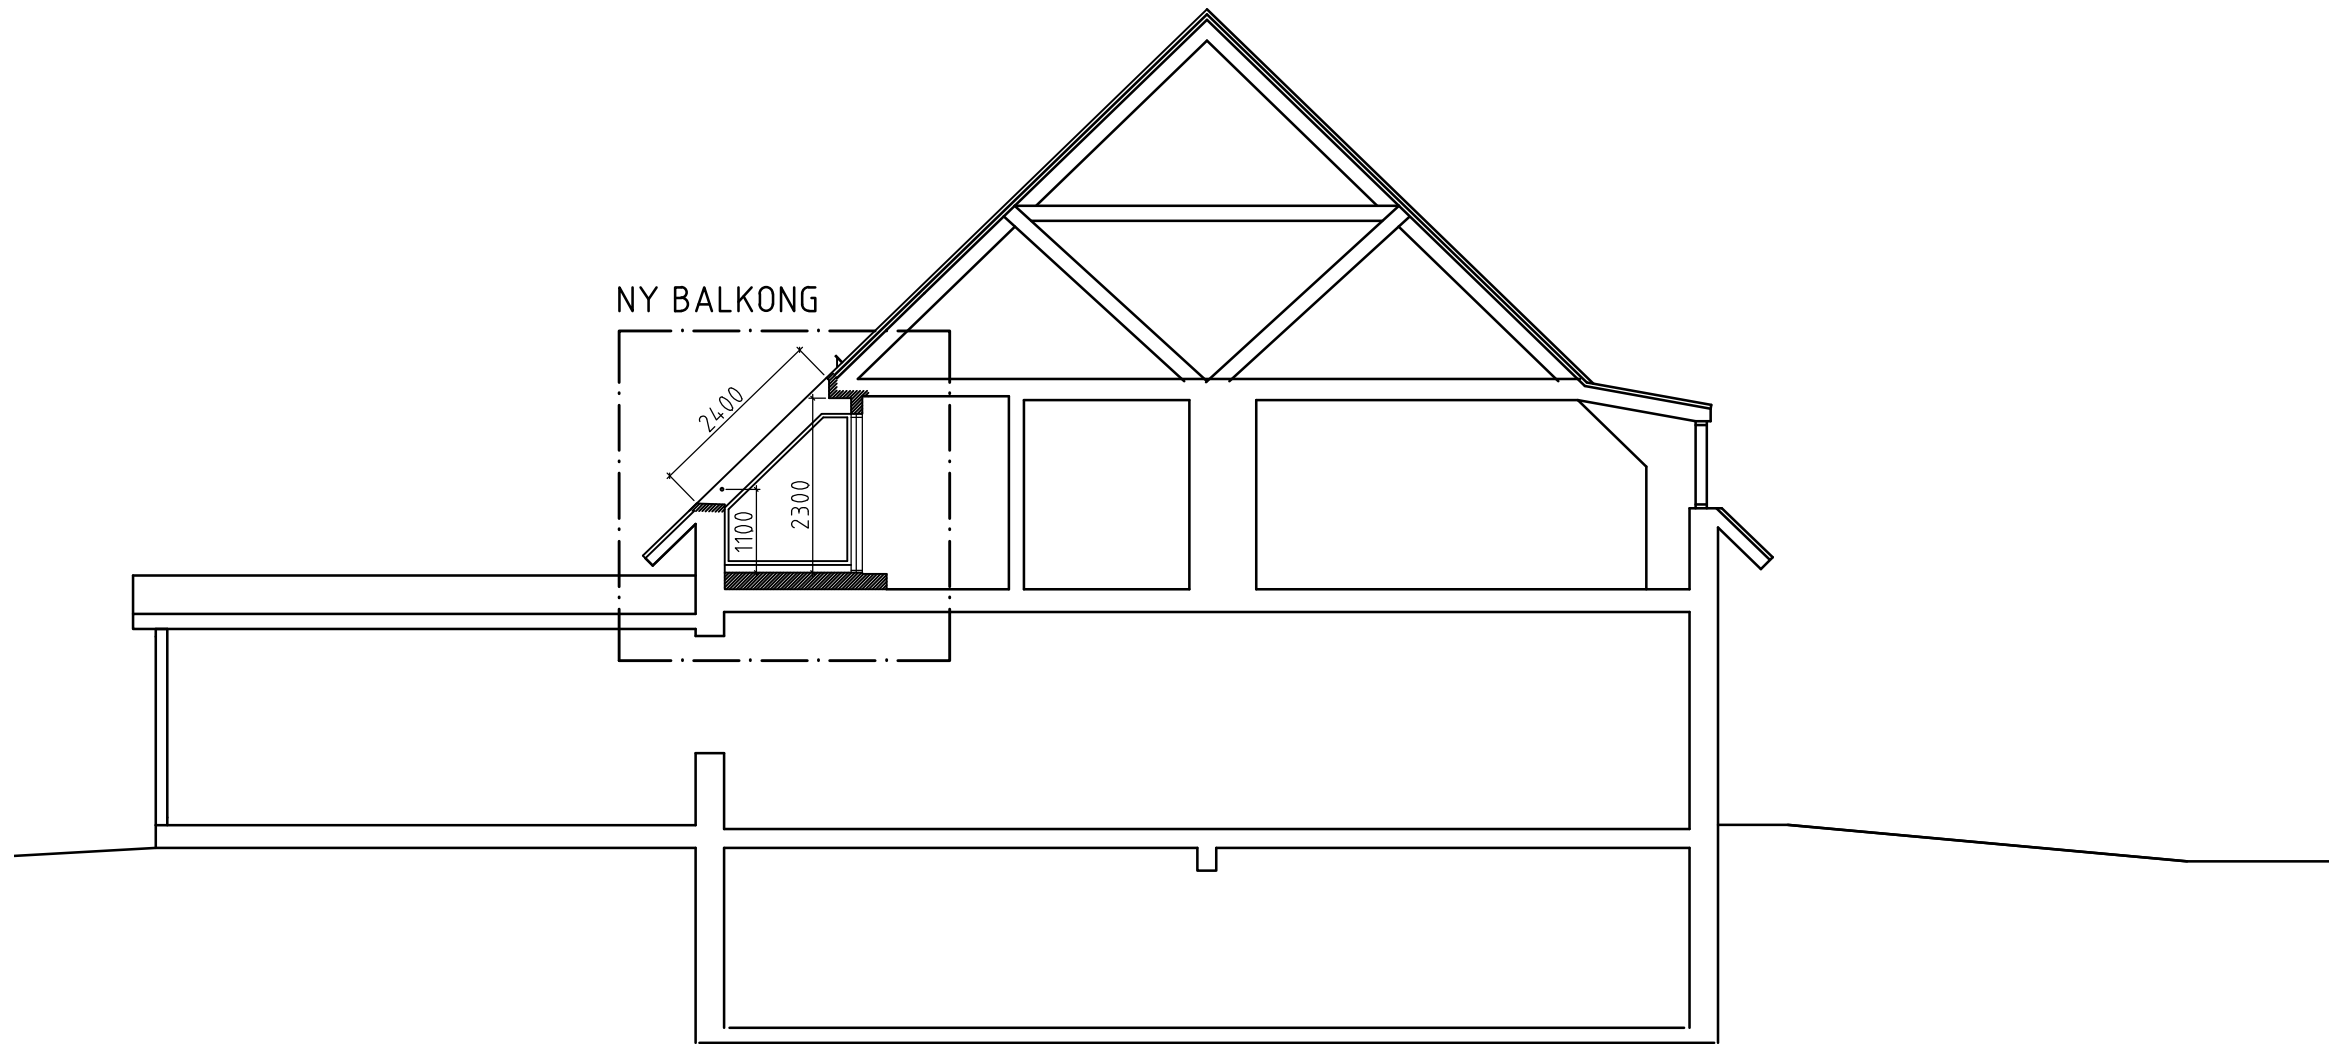

SKALA 1:50
0 1 2 3 4 5
METER

BET	ANT	ÄNDRINGEN AVSER	DATUM	SGR
BYGGHANDLING				
STORA SKUGGANS VÄG 12				
				
X	A	FYRA D ARKITEKTKONTOR	073-600 62 87	
K		FÖRETAG	TELEFONNR	
V	-		-	
E	-		-	
T	-		-	
UPPGÄV NR		RTAD/KONSTR AV	HANDLÄGGARE	
9172020100		CHA	J-E ELLFOLK	
DATUM		ANSVARIG		
2023-11-13		J-E ELLFOLK		
NY BALKONG				
SEKTION A-A				
SKALA 1:50 (A1) 1:100 (A3)		NUMMER A003		BET