



## BEFINTLIGA FASADMATERIAL

	PUTS, GUL NÄRMAST LIKA NCS S2030-Y30R/S3030-Y30R
	PUTS, RÖD NÄRMAST LIKA NCS SS3030-Y60R
	PLÅT, BANDTÄCKNING, SVARTGRÅ NÄRMAST LIKA NCS S9000-N/S8000-N
	LACKERAT TRÄ, BRUN NÄRMAST LIKA NCS S4020-Y60R
	LACKERAT TRÄ, GRÖN NÄRMAST LIKA NCS S5005-G50Y

**GÅRDSENTRÉ**

**VÄGGBEKLÄDNAD:**

**VÄGGBEKLÄDNAD:**  
LACKERADE, PROFILERADE PLÅTKASSETTER  
KULÖR 1, MATT

**ENTRÉDÖRR OCH GLASPARTI:ALUMINIUM OCH GLAS**  
**KULÖR 1, MATT**  
**HANDTAG KULÖR 2**

TAK: SVART PAPER

### UTRYMNINGSTRAPPA, VILPLAN

**PLANSTEG: GALLERDURK, KULÖR 1, MATT**

**KONTRASTMARKERING:**FÖRSTA OCH SISTA TRAPPSTEG MARKERAS MED TÄT PLÅT I AVVIKANDE KULÖR/MATERIAL, KONTRAST 0,4 NCS, KULÖR 2

**BALK, VAGNSTYCKE, KANT VILPLAN**  
GALLERDURK, KULÖR 1, MATT

**RÄCKE:** RAKA SMIDESRÄCKEN / PINNARÄCKE,  
LACKERAS KULÖR 1, MATT

**HANDLEDARE:** METALL, KULÖR 2 ALT KULÖR 3

**GRIND:** GALLERGRIND SMIDE, LIKA RÄCKE  
LACKERAS KULÖR 1, MATT

## KULÖRER

KULÖR 1, SVARTGRÅ	NCS S8000-N / RAL 7024 / PL10 GRAFITGRÅ
KULÖR 2	KOPPARFÄRGAT
KULÖR 3, BRUN	NCS S4020-Y60R, LIKA BEFINTLIGT
KULÖR 4, GRÖN	NCS S5005-G50Y, LIKA BEFINTLIGT

## TAK, INSTALLATION OCH ÖVRIGA PLÅTDETLJER

TAK OCH SAMTLIGA TAKKOMPONENTER UTFÖRS I LACKERAT SVARTGRÅ, KULÖR 1, MATT


**TAK: BANDTÄCKT PLÅT LIKA BEFINTLIGT, KULÖR 1, MATT**  
**PLATTFORM: GALLERDURK, STÅL, KULÖR 1, MATT**  
**AGGREGAT: STÅLPLÅT, KULÖR 1, MATT**  
**KANALER BANDTÄCKT PLÅT, KULÖR 1, MATT**  
**TAKSÄKERHET: PLÅT, ALUMINIUM, KULÖR 1, MATT**  
**PLÅTDELTALJER KULÖR 1, MATT**  
**PLÅTKAVTVÄNNING: KULÖR 1, MATT ALT HELSVART 9000-N (STANDARDKULÖR)**

## FÖNSTER, FÖNSTERDÖRRAR

**DÖRR TYP 1 PLAN 3 & 4**  
**SYMMETRISK DUBBELDÖRR MED TVÅ AKTIVA**  
**DÖRRBLAD. INDELNING / GLASNING LIKA BEFINTLIGT**  
**FÖNSTER.**  
**KARM LACKERAS KULÖR 3, LIKA BEF FÖNSTER.**

**DÖRR TYP 2 PLAN 5**  
**ENKELDÖRR MED GLASAD ÖVERDEL. 4-LUFT**  
**INDELNING / GLASNING LIKA BEFINTLIGT FÖNSTER**  
**KARM LACKAS I KULÖR 4. LIKA BEF FÖNSTER.**

**FÖNSTER TYP 1 & 2**  
 NYA FÖNSTER I PUTSVÄGG. KARM LACKERAS  
 KULÖR 3, LIKA BEFINTLIGA FÖNSTER.

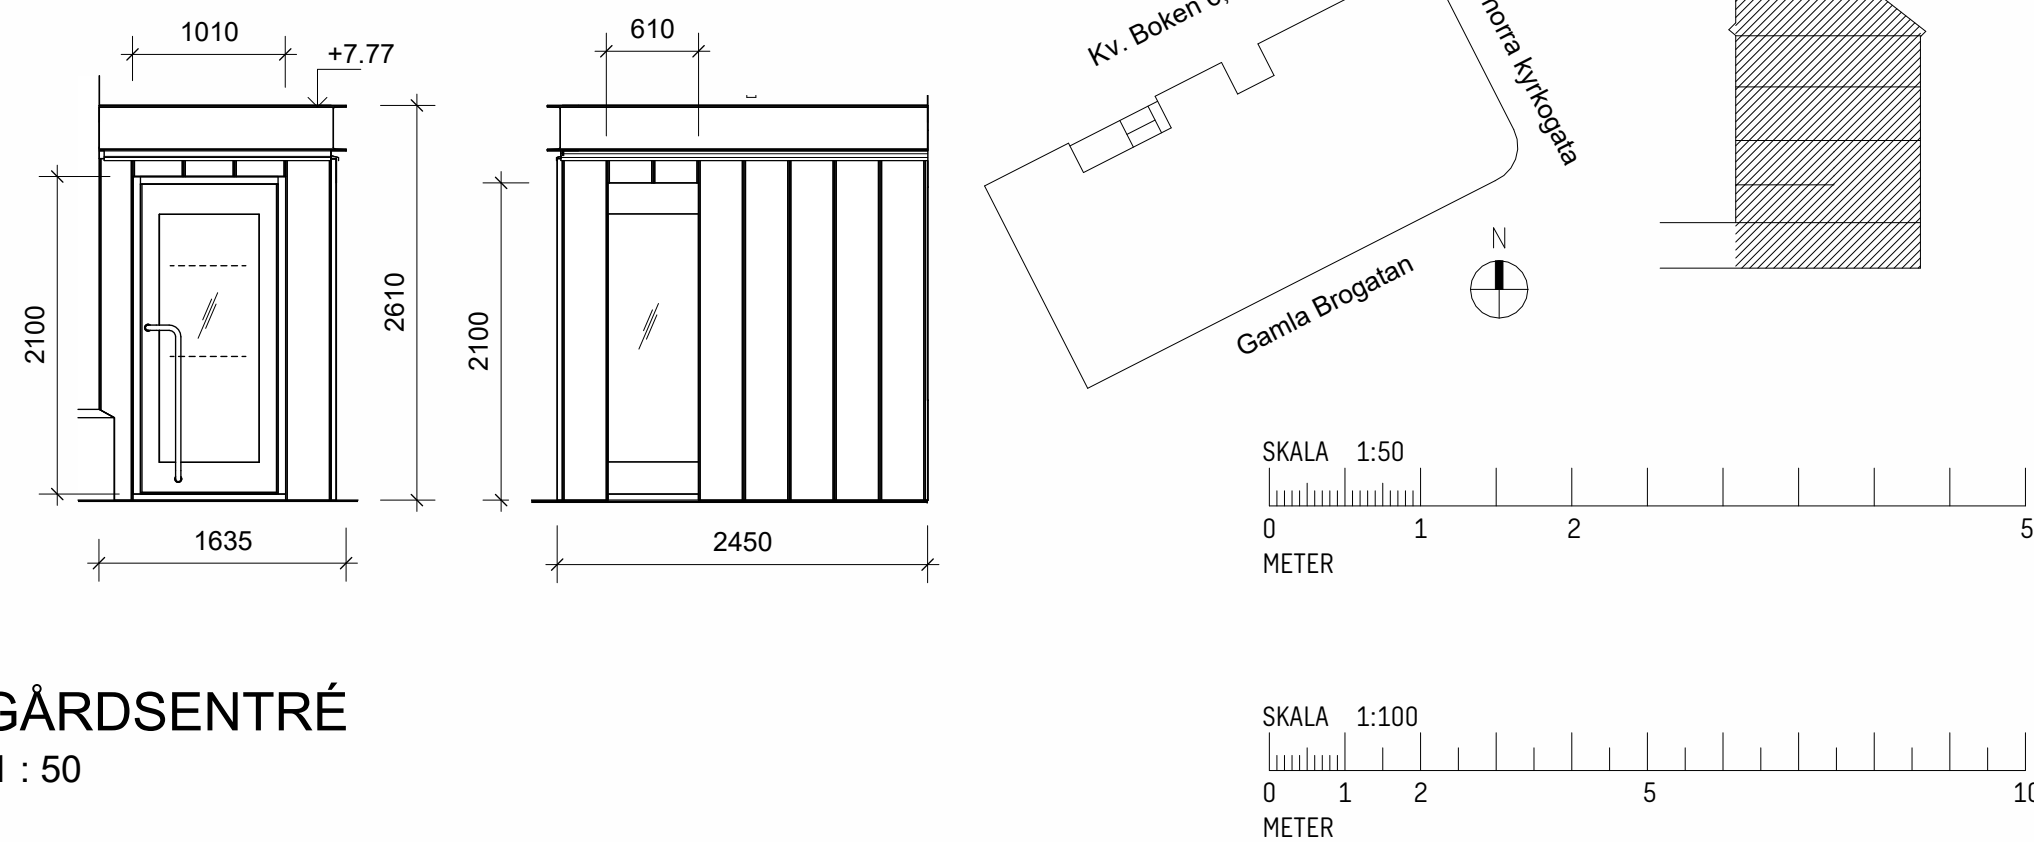

# GÅRDSENTRÉ

1 : 50

MÅTT ANGES I MILLIMETER  
PLUSHÖJDER ANGES I METER OCH AVSER FÄRDIG  
YTA DÄR EJ ANNAT ANGES

ELEVATIONERNAS KULÖRER ÄR ILLUSTRATIVA OCH  
KAN AVVIKA BEROENDE SKÄRM OCH SKRIVARE.

**BYGGLOVSANSÖKAN AVSER FASADÄNDRINGAR  
MOT INNERGÅRD, INSTALLATIONER PÅ TAK SAMT  
ÄNDRAD UTRYMNINGSSTRATEGI.**

PROVMÅLNING SKA UTFÖRAS OCH MATERIALPROVER  
SKA TAS FRAM OCH BEDÖMMAS PÅ PLATS.  
KULÖRER FASTSTÄLLS EFTER GODKÄNNANDE AV  
ARKITEKT OCH BYGGNADSANTIKVARIE.

**PUTSFASAD**  
PUTSFASAD MÅLAS OM I EN ENHETLIG KULÖR  
80-TALETS RÖDA MÖNSTER TAS BORT.

**FÖNSTER OCH DÖRRAR**  
**NYA FÖNSTER OCH FÖNSTERDÖRRAR UTFÖRES**  
**NÄRMAST MÖJLIGT URSPRUNGLIGA FÖNSTER.**  
**INDELNING OCH GLASNING ANPASSAS LIKA**  
**BEFINTLIGT.**

BEFINTLIGA FÖNSTER OCH DÖRRAR MÅLAS I  
BEFINTLIG KULÖR. VENTGALLER I BEFINTLIGA  
FÖNSTER ERSÄTTS MED GLAS.  
FÖNSTER MED TILLKOMMANDE KRAV PÅ  
BRANDKLASSNING KOMPLETTERAS MED BRANDGLAS  
BEFINTLIG BÅGE.

TRAPPA  
AVSKALAD, LÄTT STÅLTRAPPA. BÄRANDE, KNÄCKTA  
BALKAR TYP UPE300 FRÅN YTTERVÄGG TILL  
YTTERVÄGG. PLATTFORMAR OCH PLANSTEG I  
GALLERDUK. ÖVERSTA PLANET KOMPLETTERAS  
MED TRÄDÄCK FÖR ATT KOMPENSERA NIVÅSKILLNAD  
TILL INVÄNDIG GOLVNIVÅ OCH BEVARANDE AV  
TAKFÖRSTÄMMING.

**RÄCKE**  
 RAKA SMIDESRÄCKEN / PINNARÄCKE, HÖJD 1100mm  
 ÖVER GOLV/PLATTFORM.  
 PINNARÄCKE ca 15x15mm, STOLPAR ca 15x60mm  
 RAK MELLANLIGGARE OCH ÖVERLIGGARE  
 ca 15x60mm. MELLANLIGGARE h ca 1000mm  
 RÄCKE I TRAPPA KOMPLETTERAS MED HANDELDARE  
 h 900mm.

SÄKERHETSGRIND  
GALLERGRIND SMIDE, UTFORMAS LIKA RÄCKE  
INFÄSTNING I TRAPPA.

GÅRDSENTRÉ  
ENHETLIGT KLÄDD I SVARTGRÅ, MATTA, STÅENDE  
PLÅTKASSETTER MED DÖRRÖPPNING I GLAS. DOLDA  
PROFILER OCH DOLD AVVATTNING. RAK TAKSARG AV  
PLÅT DÖLJER SLUTTANDE TAK I PAPP.  
UTFORMNING RELATERAR TILL TRAPPANS  
STÅLBALKAR.

SITUATIONSPLAN A-01-1-01

PLANER A-40-1-01 -- 05  
SEKTIONER, DETALJSNITT A-40-2-01  
FASADER A-40-3-01 -- 02  
YTTERTAK A-41-1-01  
FÖNSTER & FÖNSTERDÖRRAR A-42-4-01

UTVÄNDIG KULÖR- & MATERIALBESKRIVNING  
SE FASAD RITNING A-40-3-01

BET	ÄNDRINGEN AVSER	DATUM	SIGN	STATUS
-				
BYGGLOVSHANDLING			HANDLING	
DATUM	ÄNDRING			PROJEKT
2023.12.08				
Kv BOKEN 6, Gamla Brogratan 34				
OMBYGGNAD KONTOR				
				ÄNDRINGS PAR
				
Sveco Sverige AB Sveco Architects		Telefon +46 8 695 60 00	WWW.SWECO.SE	
M.GRUT	HANDLAGGARE	M.GRUT	SKAPAD	
K. SCHAUT HELLSTRÖM	ÄNDRINGS	30045646	UPPDRAGSNUMMER	
FASAD			RITNINGSTRATEGI	
FASADER		INNEHÅLL	A1	FORMA
			1:100/1:50	SKALA
A-40-3-01		NUMMER		BET