













MÅTT ANGES I MILLIMETER
PLUSHÖJDER ANGES I METER OCH AVSER FÄRDIG
YTA DÄR EJ ANNAT ANGES

**BYGGLOVSANSÖKAN AVSER FASADÄNDRINGAR
MOT INNERGÅRD, INSTALLATIONER PÅ TAK SAMT
ÄNDRAD UTRYMNINGSSTRATEGI.**

-  BRANDKCLASS Ew 30
-  BRANDCELLSGRÄNS EI 60
-  PRIMÄRT LÅGE LOKALAVSKILJ. VÄGG
-  BÄRANDE VÄGG, YTTERVÄGG
-  LÄTTVÄGG, BEFINTLIG
-  LÄTTVÄGG, NY
-  UTRYMNINGSVÄG
-  UTRYMNINGSPLATS
-  AK
-  HA
-  HISSANROP
-  VÄNDCIRKEL RULLSTOL (1500mm)

KÄLLARE, PLAN 1
INGA FÖRÄNDRINGAR

LOKALER, PLAN 2, 2E
OMBYGGNAD AV PERSONALENTRÉ
INGA INVÄNDIGA FÖRÄNDRINGAR
TEKNISK RENOVERING




KONTOR, PLAN 3, 4, 5
ÄNDRAD UTRYMNINGSSTRATEGI.
ÄNDRAD SLAGNING AV ENTRÉDÖRRAR.
NY UTRYMNINGSDÖRR TILL UTVÄNDIG
UTRYMNINGSSTRAPPA.
KONTORSPLAN FÖRBEDRAT FÖR DELNING I TVÅ
HYRESGÄSTYTOR.

TAK
TVÅ NYA VENTILATIONSAGGREGAT PLACERAS PÅ
TAK. PLATTFORMAR OCH MEDFÖRANDE ANORDNING
FÖR TAKSÄKERHET TILLKOMMER.

SITUATIONSPLAN A-01-1-01

PLANER A-40-1-01 -- 05
SEKTIONER, DETALJSNITT A-40-2-01
FASADER A-40-3-01 -- 02
YTTERTAK A-41-1-01
FÖNSTER & FÖNSTERDÖRRAR A-42-4-01

UTVÄNDIG KULÖR- & MATERIALBESKRIVNING
SE FASADRITNING A-40-3-01

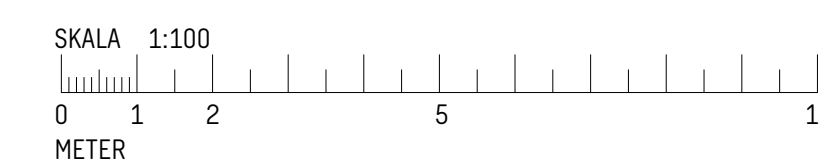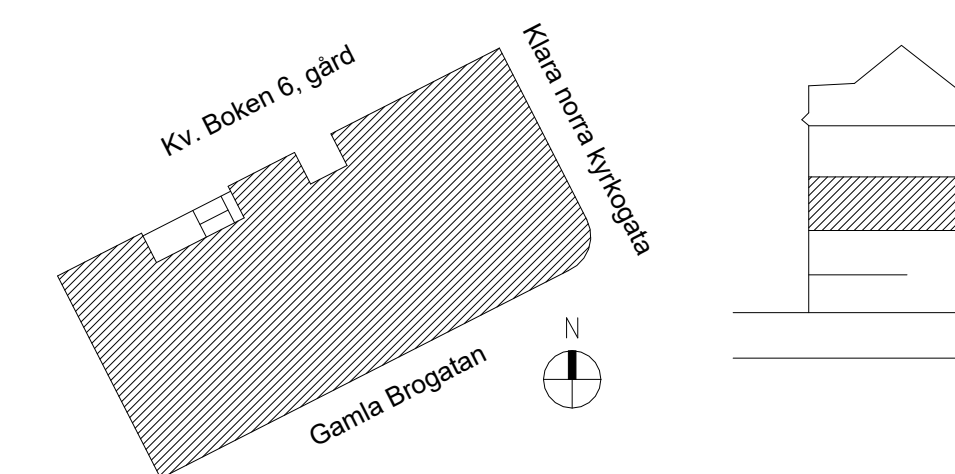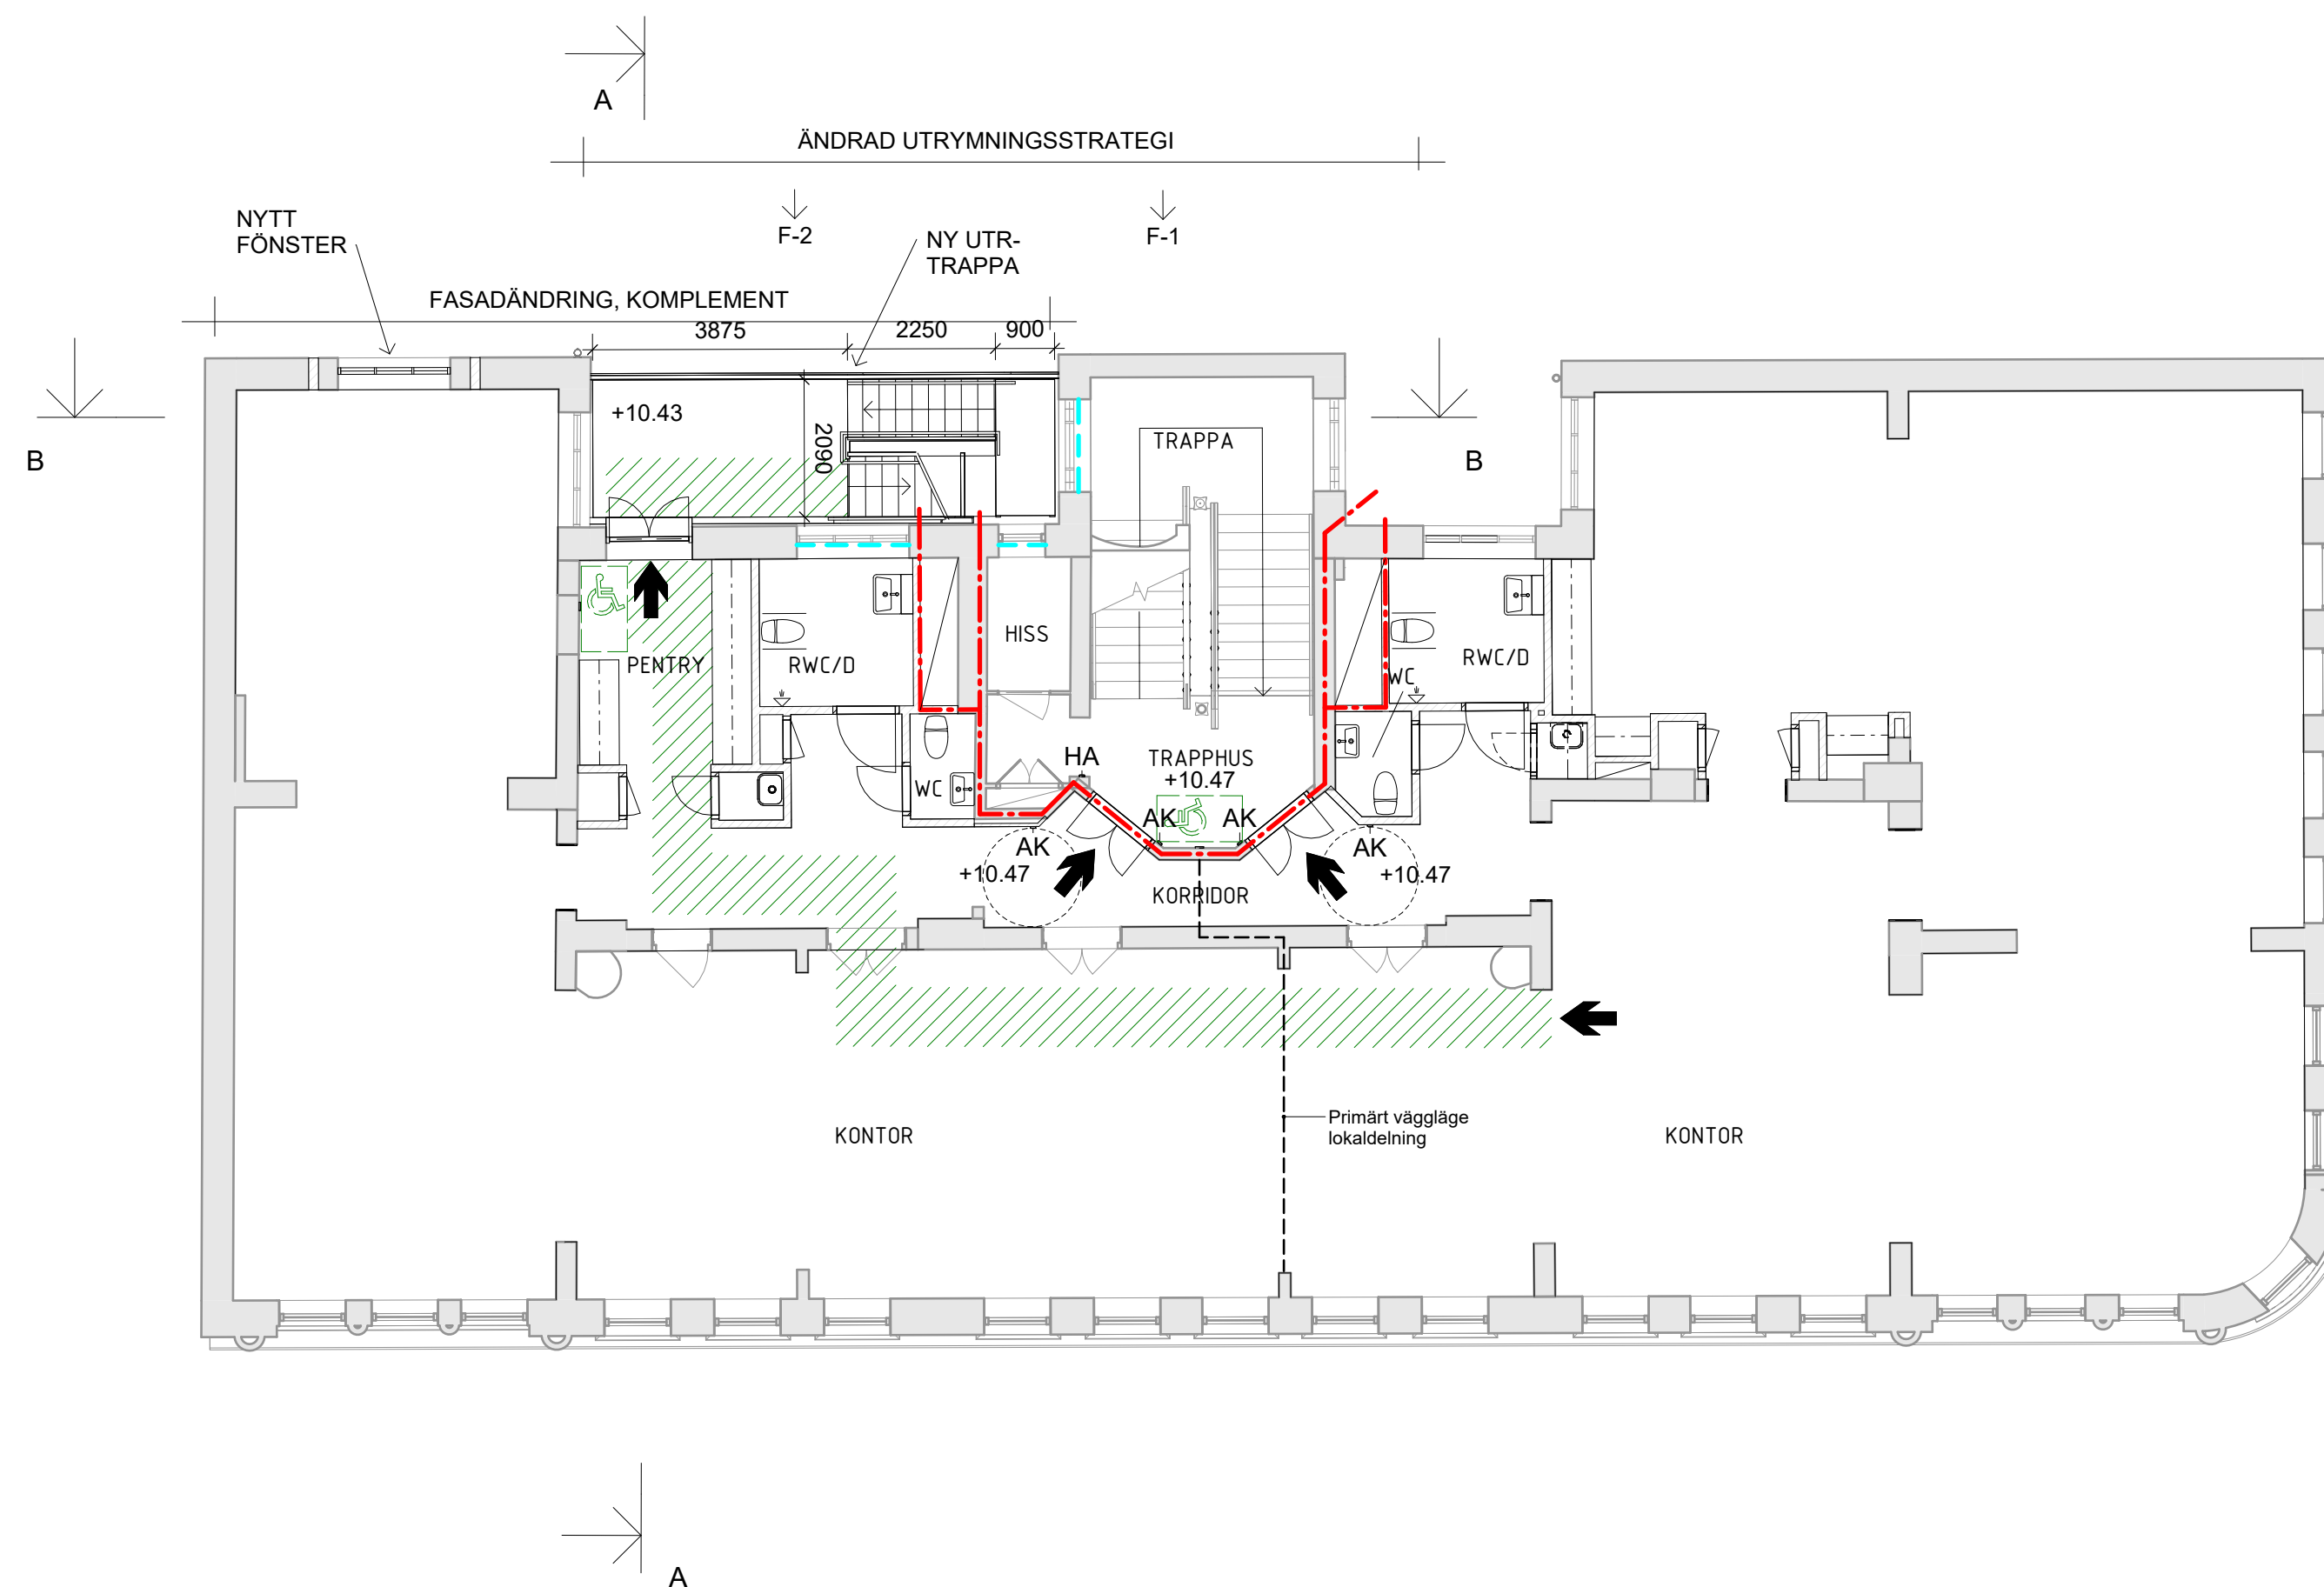

BET	ANDRNINGEN AVSER	DATUM	SIGN
		STATUS	
-			
HANDLING			
BET			
ANDRNING			
DATUM		STATUS	
2023.12.08			
PROJEKT			
Kv BOKEN 6, Gamla Brogatan 34			
OMBYGGNAD KONTOR			
ANSVARIG PART			
SWECO			
Sweco Sverige AB Sweco Architects		www.sweco.se	
HANDELAGGARE		SKAFAD ANS	
M.GRUT		M.GRUT	
ANSVARIG		UPPGÖRANSMÄN	
K. SCHAUB HELLSTRÖM		30045646	
RITNINGSKATEGORI			
PLAN			
PLAN 12, KONTOR		INNEHÅLL	FORMAT
		A1	SKALA
		1:100	
A-40-1-12		NUMMER	BET