

FÖRKLARINGAR

MÄTT ANGES I MILLIMETER  
PLUSHÖJDER ANGES I METER OCH AVSER FÄRDIG  
YTA DÄR EJ ANNAT ANGES

BYGGLOVSANSÖKAN AVSER FASADÄNDRINGAR  
MOT INNERGÅRD, INSTALLATIONER PÅ TAK SAMT  
ÄNDRAD UTRYMNINGSSTRATEGI.

- BRANDKLASS Ew 30
- BRANDCELLSGRÄNS EI 60
- PRIMÄRT LÅGE LOKALAVSKILJ. VÄGG
- BÄRANDE VÄGG, YTTERVÄGG
- LÄTTVÄGG, BEFINTLIG
- LÄTTVÄGG, NY
- UTRYMNINGSVÄG
- UTRYMNINGSPLATS
- AK

ARMBÄGSKONTAKT
- HA

HISSANROP
- VÄNDCIRKEL RULLSTOL (1500mm)

FÖRESKRIFTER

KÄLLARE, PLAN 1  
INGA FÖRÄNDRINGAR

LOKALER, PLAN 2, 2E  
OMBYGGNAD AV PERSONALENTRÉ  
INGA INVÄNDIGA FÖRÄNDRINGAR  
TEKNISK RENOVERING

KONTOR, PLAN 3, 4, 5  
ÄNDRAD UTRYMNINGSSTRATEGI.  
ÄNDRAD SLAGNING AV ENTRÉDÖRRAR.  
NY UTRYMNINGSDÖRR TILL UTVÄNDIG  
UTRYMNIGSTRÄPPA.  
KONTORSPLAN FÖRBEREDS FÖR DELNING I TVÅ  
HYRESGÄSTYTOR.




TAK  
TVÅ NYA VENTILATIONSAGGREGAT PLACERAS PÅ  
TAK. PLATTFORMAR OCH MEDFÖRANDE ANORDNING  
FÖR TAKSÄKERHET TILLKOMMER.

HÄNVISNINGAR

SITUATIONSPLAN A-01-1-01

PLANER A-40-1-01 -- 05  
SEKTIONER, DETALJSNITT A-40-2-01  
FASADER A-40-3-01 -- 02  
YTTERTAK A-41-1-01  
FÖNSTER & FÖNSTERDÖRRAR A-42-4-01

UTVÄNDIG KULÖR- & MATERIALBESKRIVNING  
SE FASADRITNING A-40-3-01

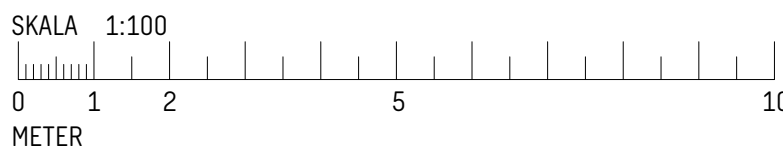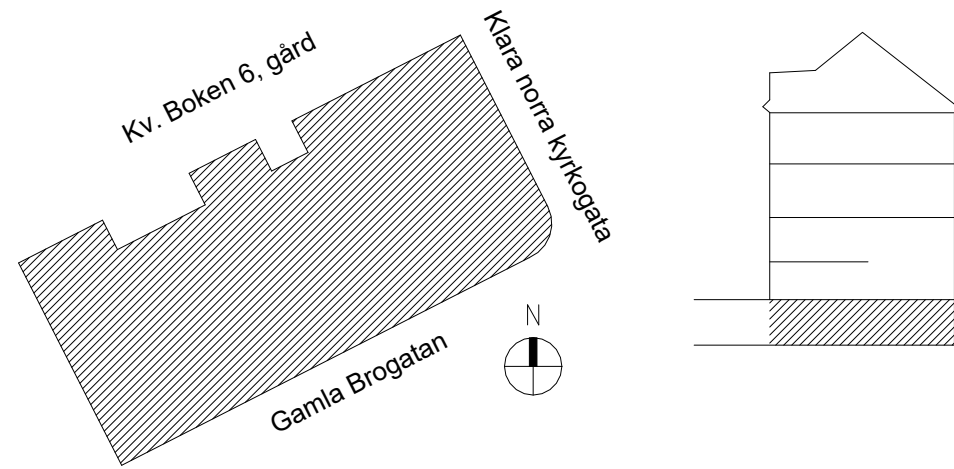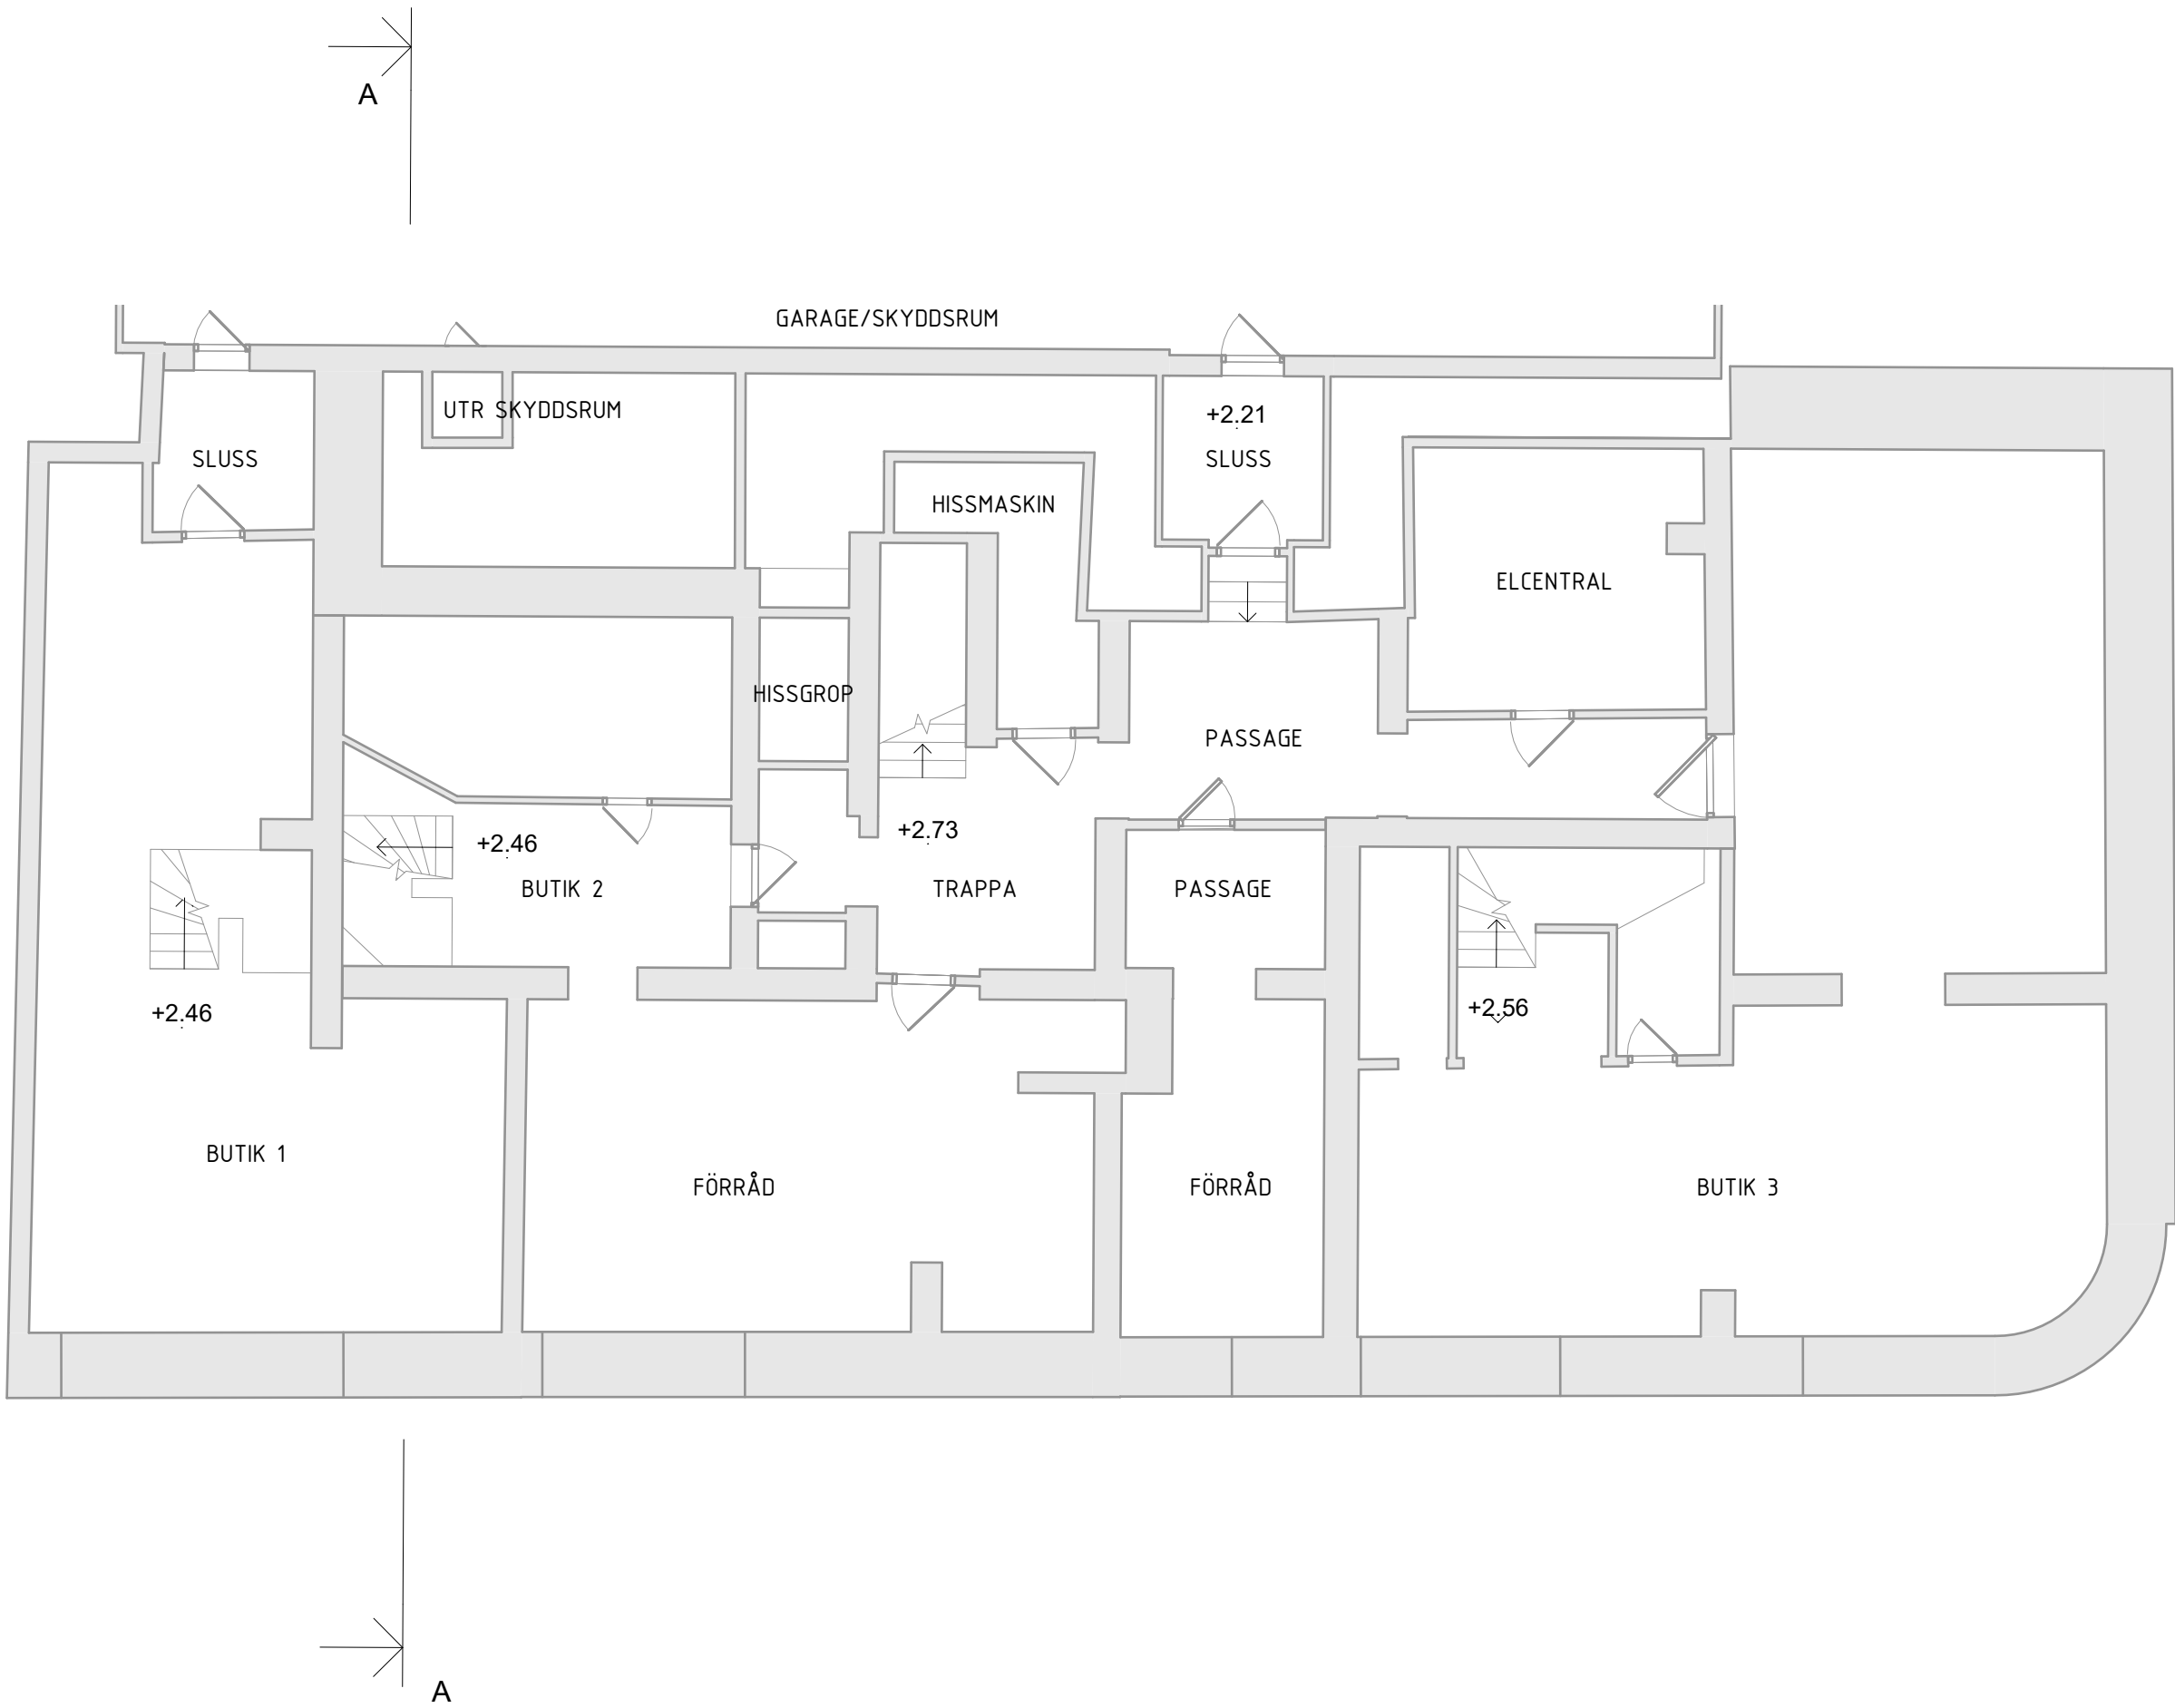

BET	ÄNDRINGEN AVSER	DATUM	SIGN
			STATUS
			HANDLING
			ÄNDRING
			PROJEKT
			ANSVARIG PART
			ANSVARIG
			UPPDRAGSNUMMER
			RITNINGSKATEGORI
			INNEHÅLL
			FORMAT
			SKALA
			NUMMER
			BET