

FÖRKLARINGAR

MÄTT ANGES I MILLIMETER
PLUSHÖJDER ANGES I METER OCH AVSER FÄRDIG
YTA DÄR EJ ANNAT ANGES

BYGGLOVSANSÖKAN AVSER FASADÄNDRINGAR
MOT INNERGÅRD, INSTALLATIONER PÅ TAK SAMT
ÄNDRAD UTRYMNINGSSTRATEGI.

- BRANDKLASS Ew 30
--- BRANDCELLSGRÄNS EI 60
--- PRIMÄRT LÅGE LOKALAVSKILJ. VÄGG
--- BÄRANDE VÄGG, YTTERVÄGG
--- LÄTTVÄGG, BEFINTLIG
--- LÄTTVÄGG, NY
--- UTRYMNINGSVÄG
--- UTRYMNINGSPLATS
AK ARMBÄGSKONTAKT
HA HISSANROP
○ VÄNDCIRKEL RULLSTOL (1500mm)

FÖRESKRIFTER

KÄLLARE, PLAN 1
INGA FÖRÄNDRINGAR

LOKALER, PLAN 2, 2E
OMBYGGNAD AV PERSONALENTRÉ
INGA INVÄNDIGA FÖRÄNDRINGAR
TEKNISK RENOVERING

KONTOR, PLAN 3, 4, 5
ÄNDRAD UTRYMNINGSSTRATEGI.
ÄNDRAD SLAGNING AV ENTRÉDÖRRAR.
NY UTRYMNINGSDÖRR TILL UTVÄNDIG
UTRYMNINGSSTRÄPPA.
KONTORSPLAN FÖRBEREDS FÖR DELNING I TVÅ
HYRESGÄSTYTOR.



TAK
TVÅ NYA VENTILATIONSAGGREGAT PLACERAS PÅ
TAK. PLATTFORMAR OCH MEDFÖRANDE ANORDNING
FÖR TAKSÄKERHET TILLKOMMER.

HÄNVISNINGAR

SITUATIONSPLAN A-01-1-01

PLANER A-40-1-01 -- 05
SEKTIONER, DETALJSNITT A-40-2-01
FASADER A-40-3-01 -- 02
YTTERTAK A-41-1-01
FÖNSTER & FÖNSTERDÖRRAR A-42-4-01

UTVÄNDIG KULÖR- & MATERIALBESKRIVNING
SE FASADRITNING A-40-3-01

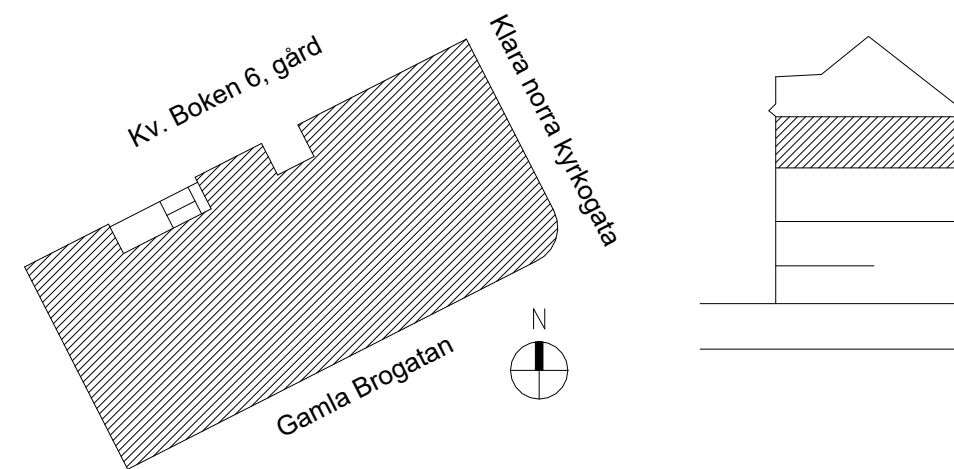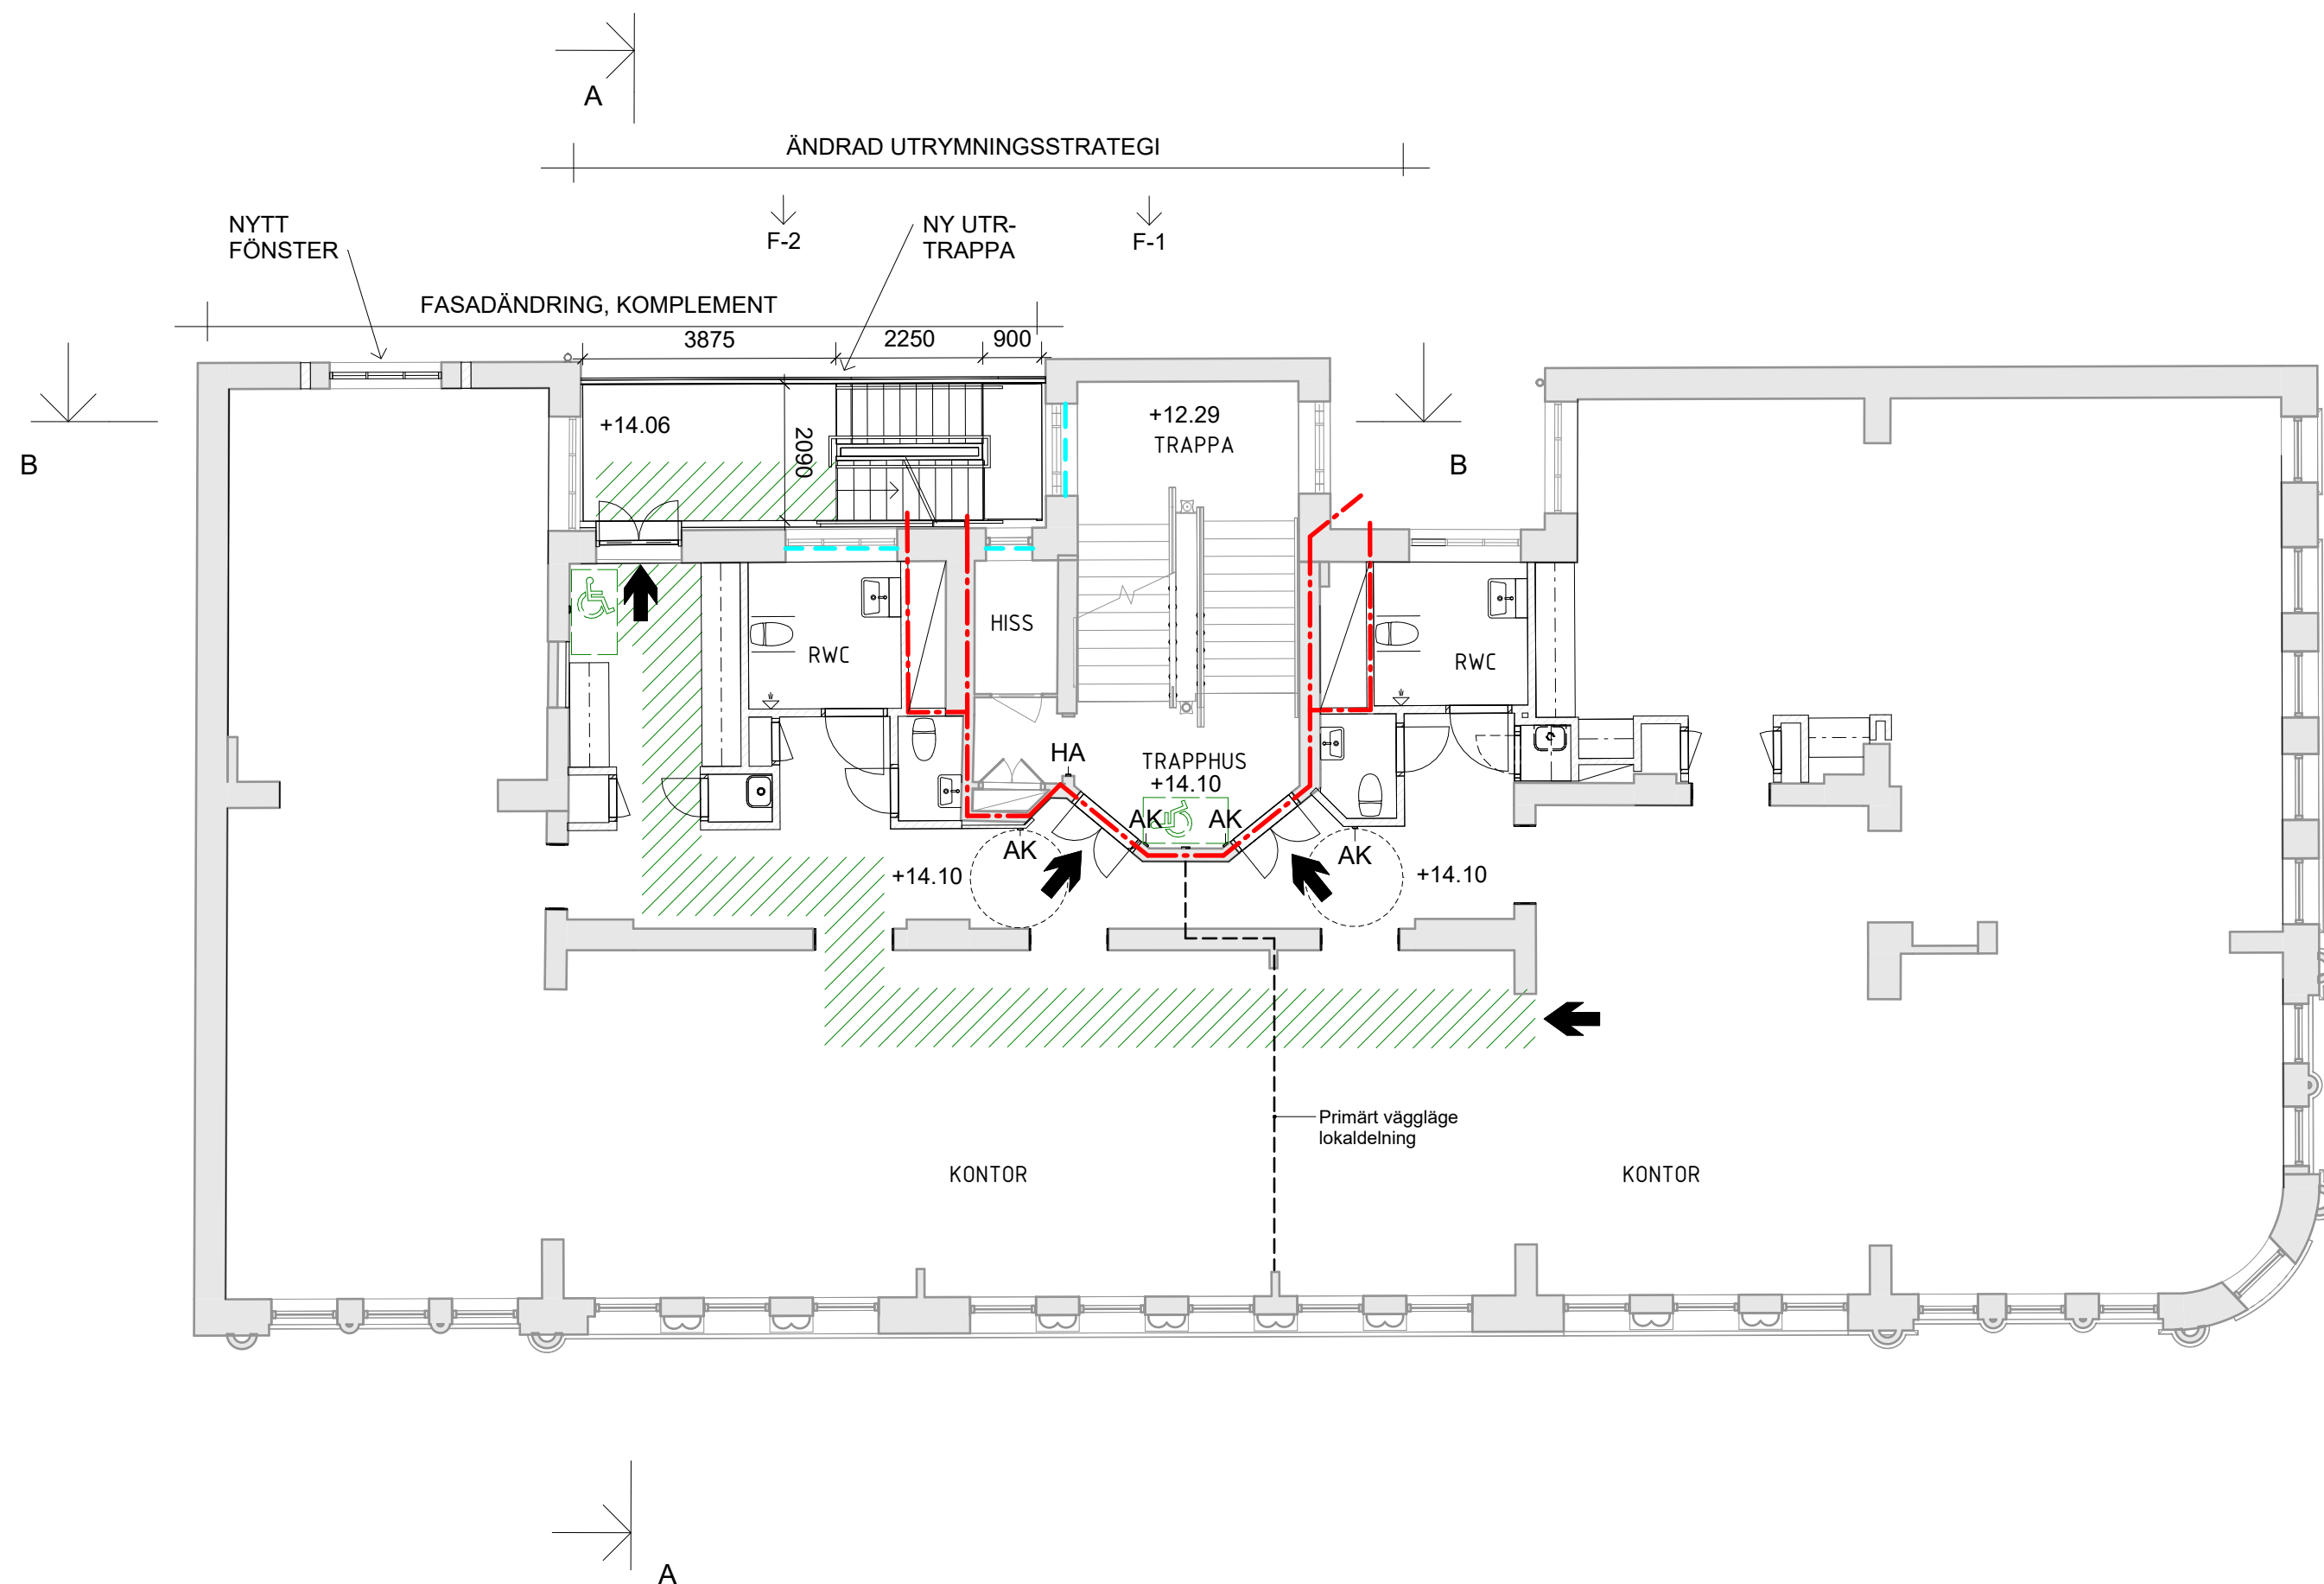

BET	ÄNDRINGEN AVSER	DATUM	SIGN
			STATUS
			HANDLING
			ÄNDRING
			PROJEKT
			ANSVARIG PART
			ANSVARIG
			UPPDRAGSNUMMER
			RITNINGSKATEGORI
			INNEHÅLL
			FORMAT
			SKALA
			NUMMER
			BET

BYGGLOVSHANDLING	
DATUM	2023.12.08
Kv BOKEN 6, Gamla Brogatan 34	
OMBYGGNAD KONTOR	
SWECO	
Sweco Sverige AB	
Sweco Architects	
Telefon +46 8 695 60 00	
www.sweco.se	
M.GRUT	M.GRUT
K. SCHAUB HELLSTRÖM	30045646
PLAN	
PLAN 13, KONTOR	
A1	
1:100	
A-40-1-13	