

FÖRKLARINGAR

MÄTT ANGES I MILLIMETER
PLUSHÖJDER ANGES I METER OCH AVSER FÄRDIG
YTA DÄR EJ ANNAT ANGES

BYGGLOVSANSÖKAN AVSER FASADÄNDRINGAR
MOT INNERGÅRD, INSTALLATIONER PÅ TAK SAMT
ÄNDRAD UTRYMNINGSSTRATEGI.

- BRANDKLASS Ew 30
--- BRANDCELLSGRÄNS EI 60
--- PRIMÄRT LÅGE LOKALAVSKILJ. VÄGG
BÄRANDE VÄGG, YTTERVÄGG
LÄTTVÄGG, BEFINTLIG
LÄTTVÄGG, NY
UTRYMNINGSVÄG
UTRYMNINGSPLATS
AK ARMBÄGSKONTAKT
HA HISSANROP
VÄNDCIRKEL RULLSTOL (1500mm)

FÖRESKRIFTER

KÄLLARE, PLAN 1
INGA FÖRÄNDRINGAR

LOKALER, PLAN 2, 2E
OMBYGGNAD AV PERSONALENTRÉ
INGA INVÄNDIGA FÖRÄNDRINGAR
TEKNISK RENOVERING

KONTOR, PLAN 3, 4, 5
ÄNDRAD UTRYMNINGSSTRATEGI.
ÄNDRAD SLAGNING AV ENTRÉDÖRRAR.
NY UTRYMNINGSDÖRR TILL UTVÄNDIG
UTRYMNINGSSTRÄPPA.
KONTORSPLAN FÖRBEREDS FÖR DELNING I TVÅ
HYRESGÄSTYTOR.



TAK
TVÅ NYA VENTILATIONSAGGREGAT PLACERAS PÅ
TAK. PLATTFORMAR OCH MEDFÖRANDE ANORDNING
FÖR TAKSÄKERHET TILLKOMMER.

HÄNVISNINGAR

SITUATIONSPLAN A-01-1-01

PLANER A-40-1-01 -- 05
SEKTIONER, DETALJSNITT A-40-2-01
FASADER A-40-3-01 -- 02
YTTERTAK A-41-1-01
FÖNSTER & FÖNSTERDÖRRAR A-42-4-01

UTVÄNDIG KULÖR- & MATERIALBESKRIVNING
SE FASADRITNING A-40-3-01

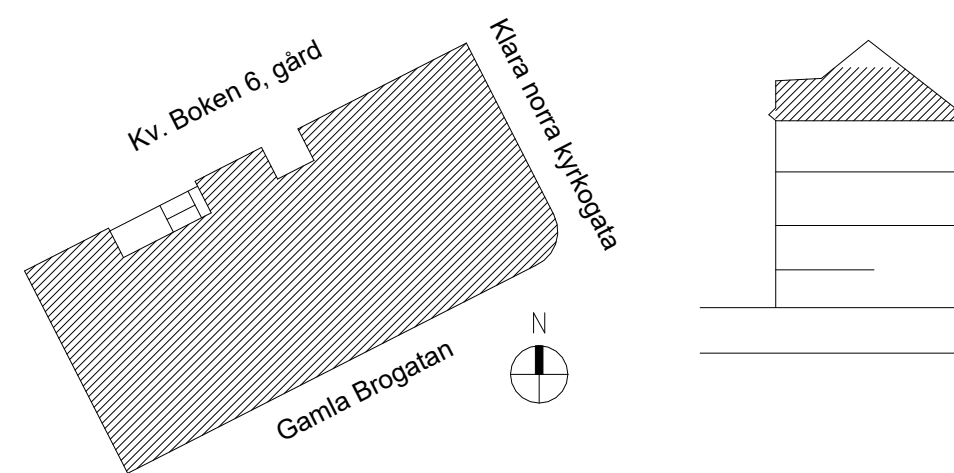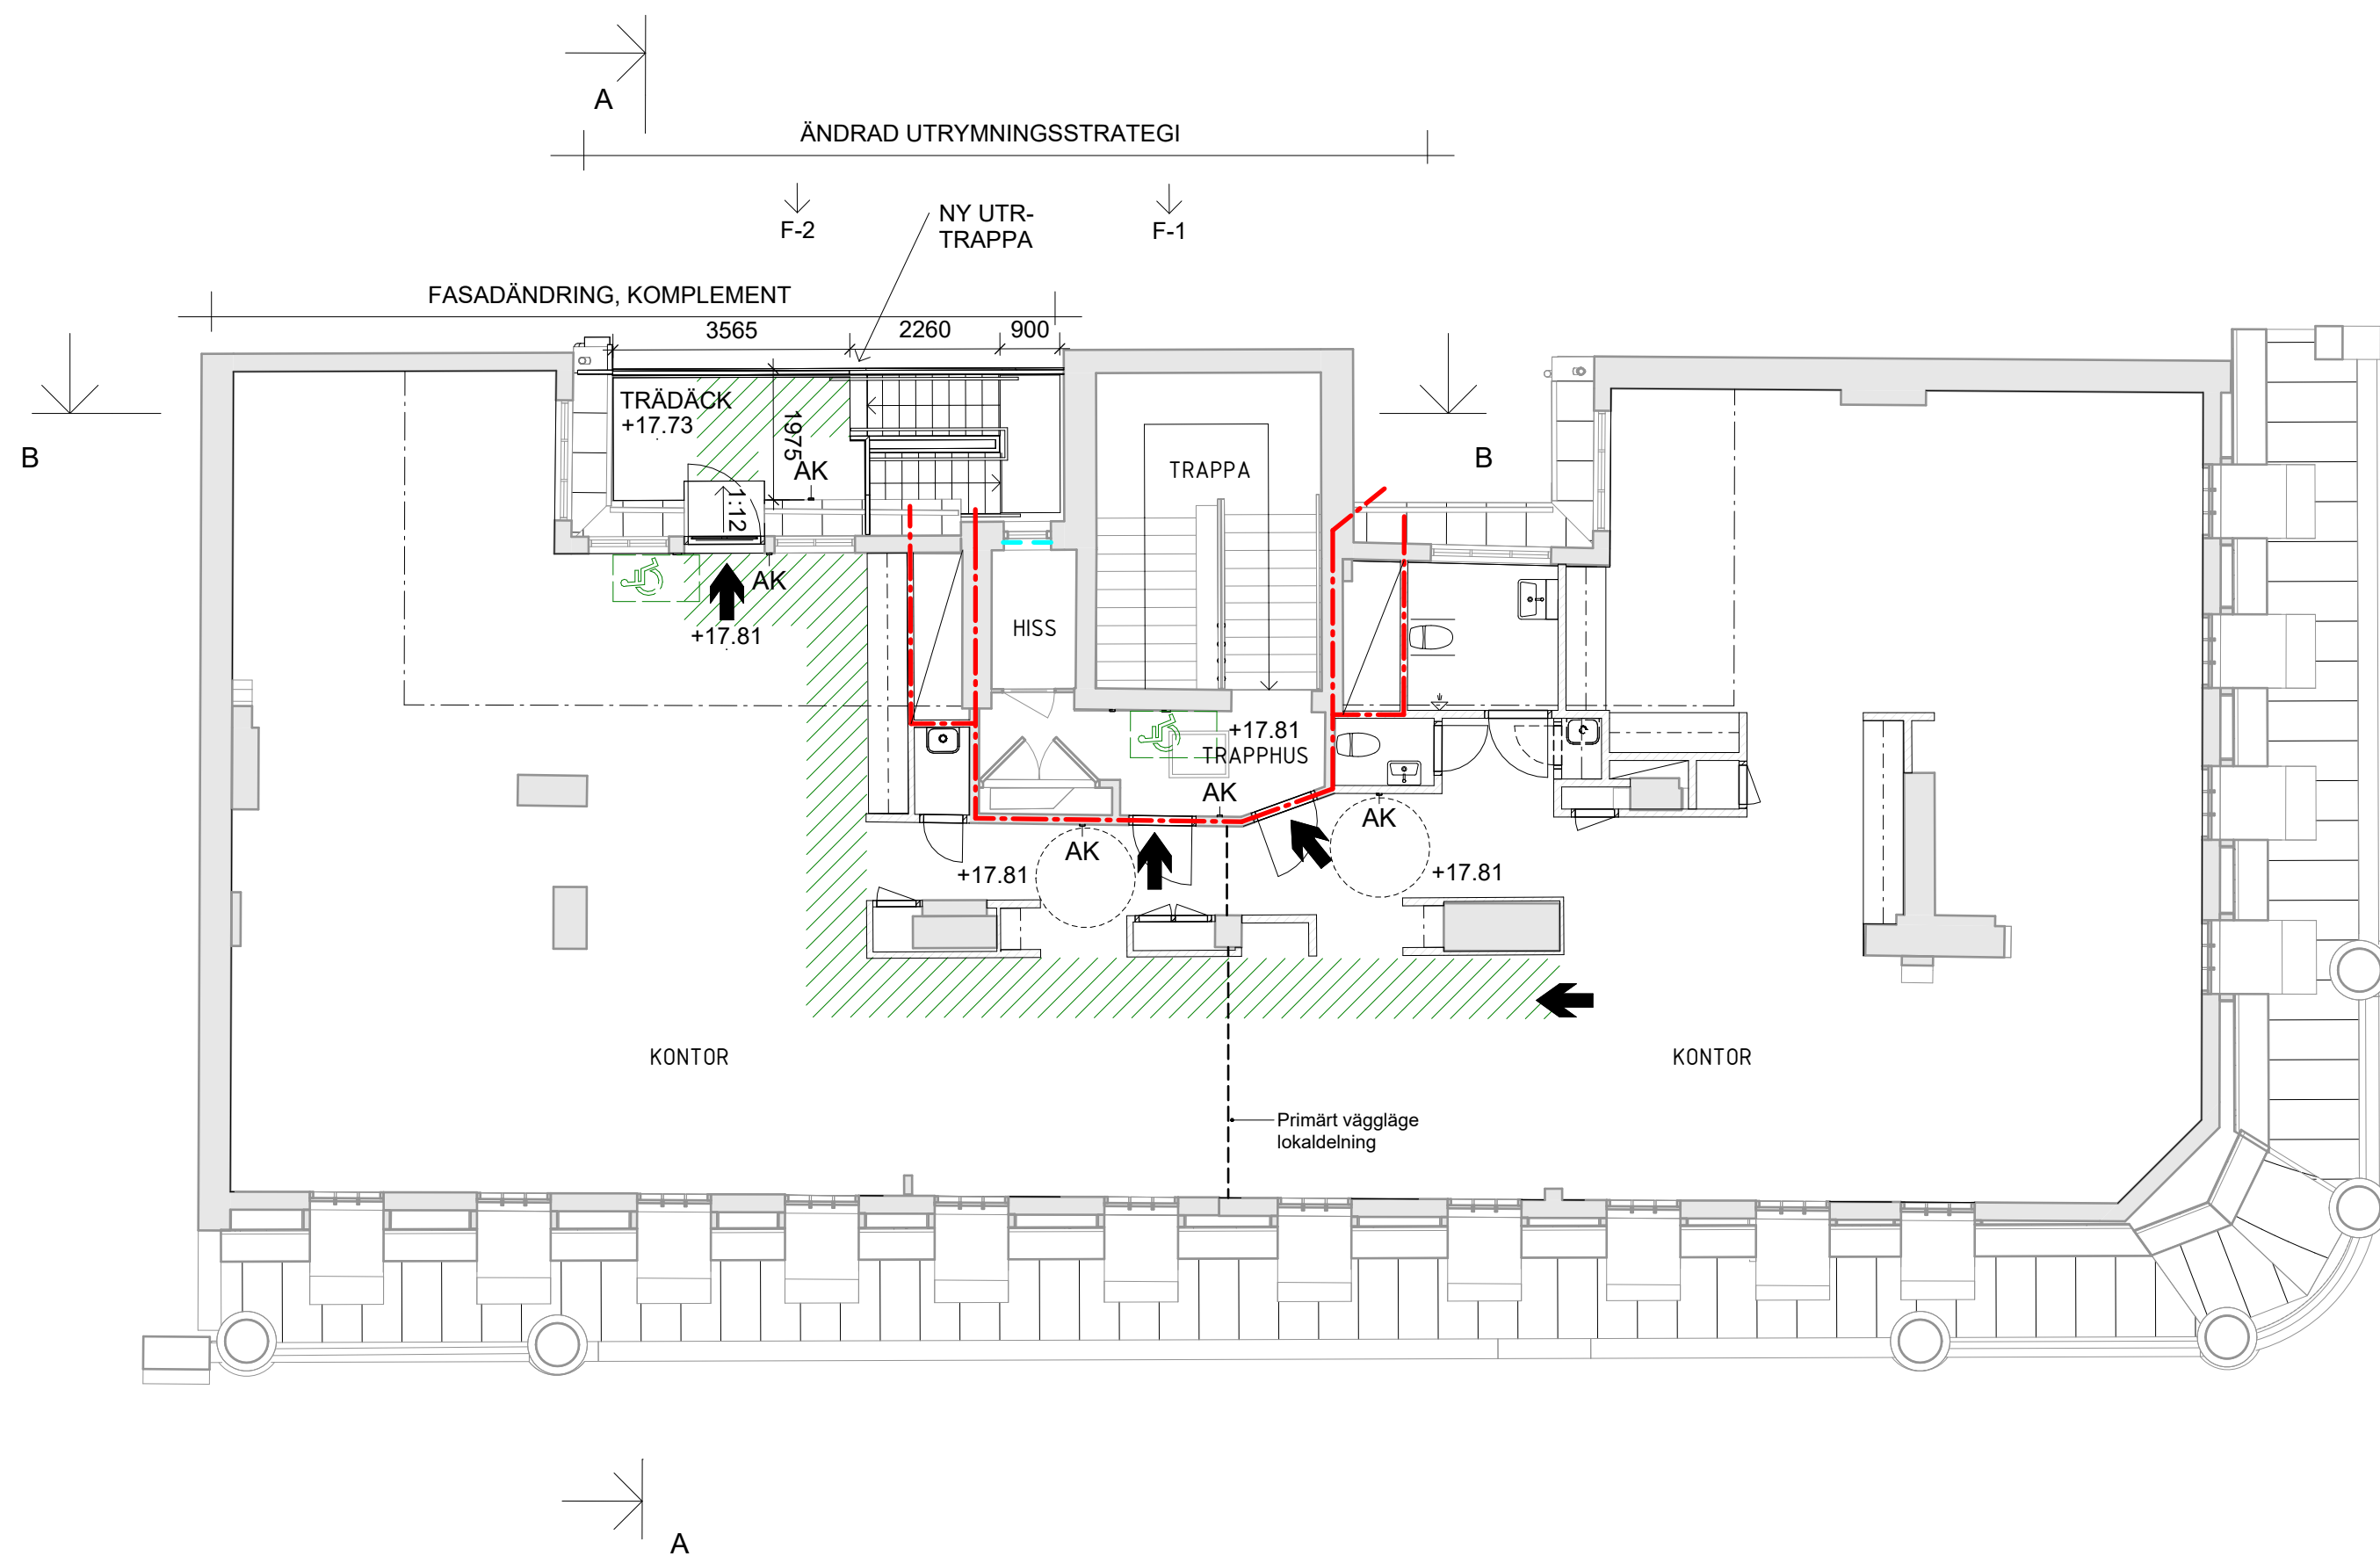

SKALA 1:100
0 1 2 5 10
METER

BET	ÄNDRINGEN AVSER	DATUM	SIGN
			STATUS
			HANDLING
			ÄNDRING
			PROJEKT
			ANSVARIG PART
			ANSVARIG
			SKAPAD AV
			UPPRORAGSNUMMER
			RITNINGSKATEGORI
			INNEHÅLL
			FORMAT
			SKALA
			NUMMER
			BET