



SEKTION A-A
1 : 100

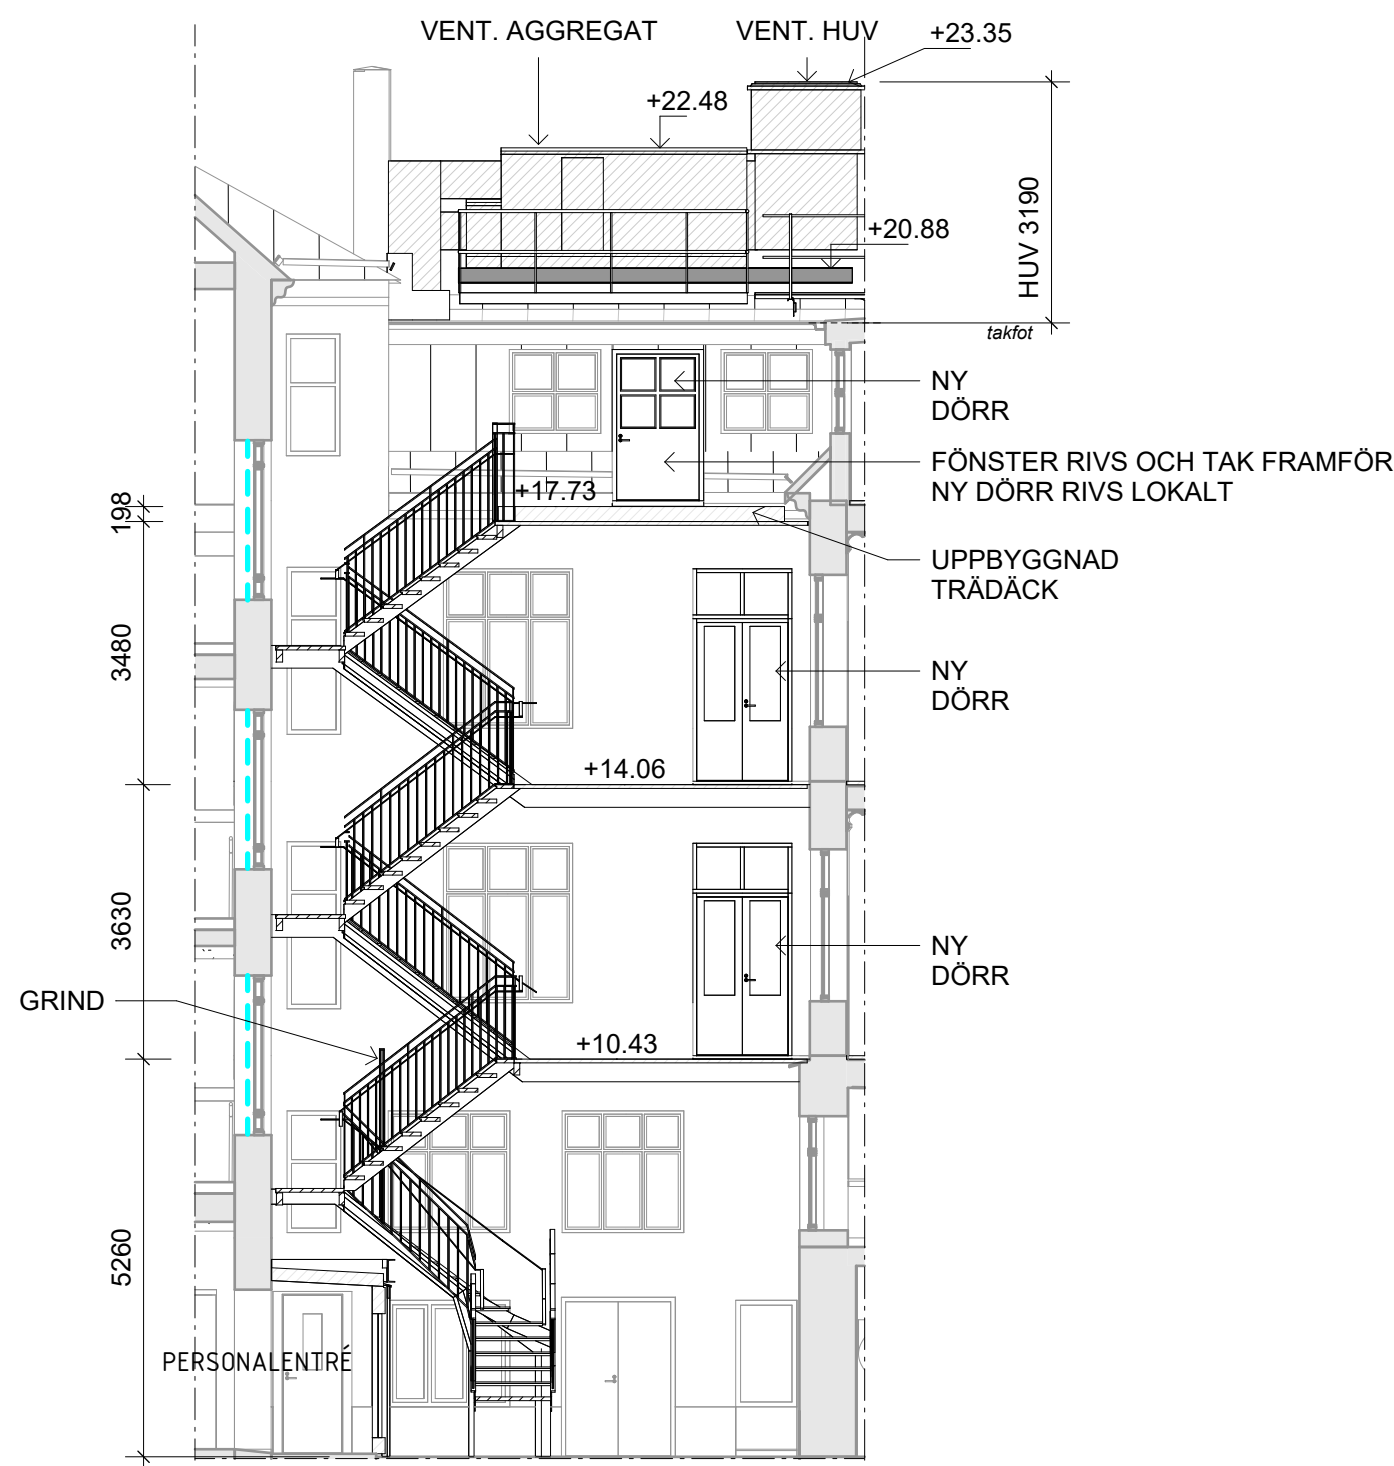

SEKTION B-B
1 : 100

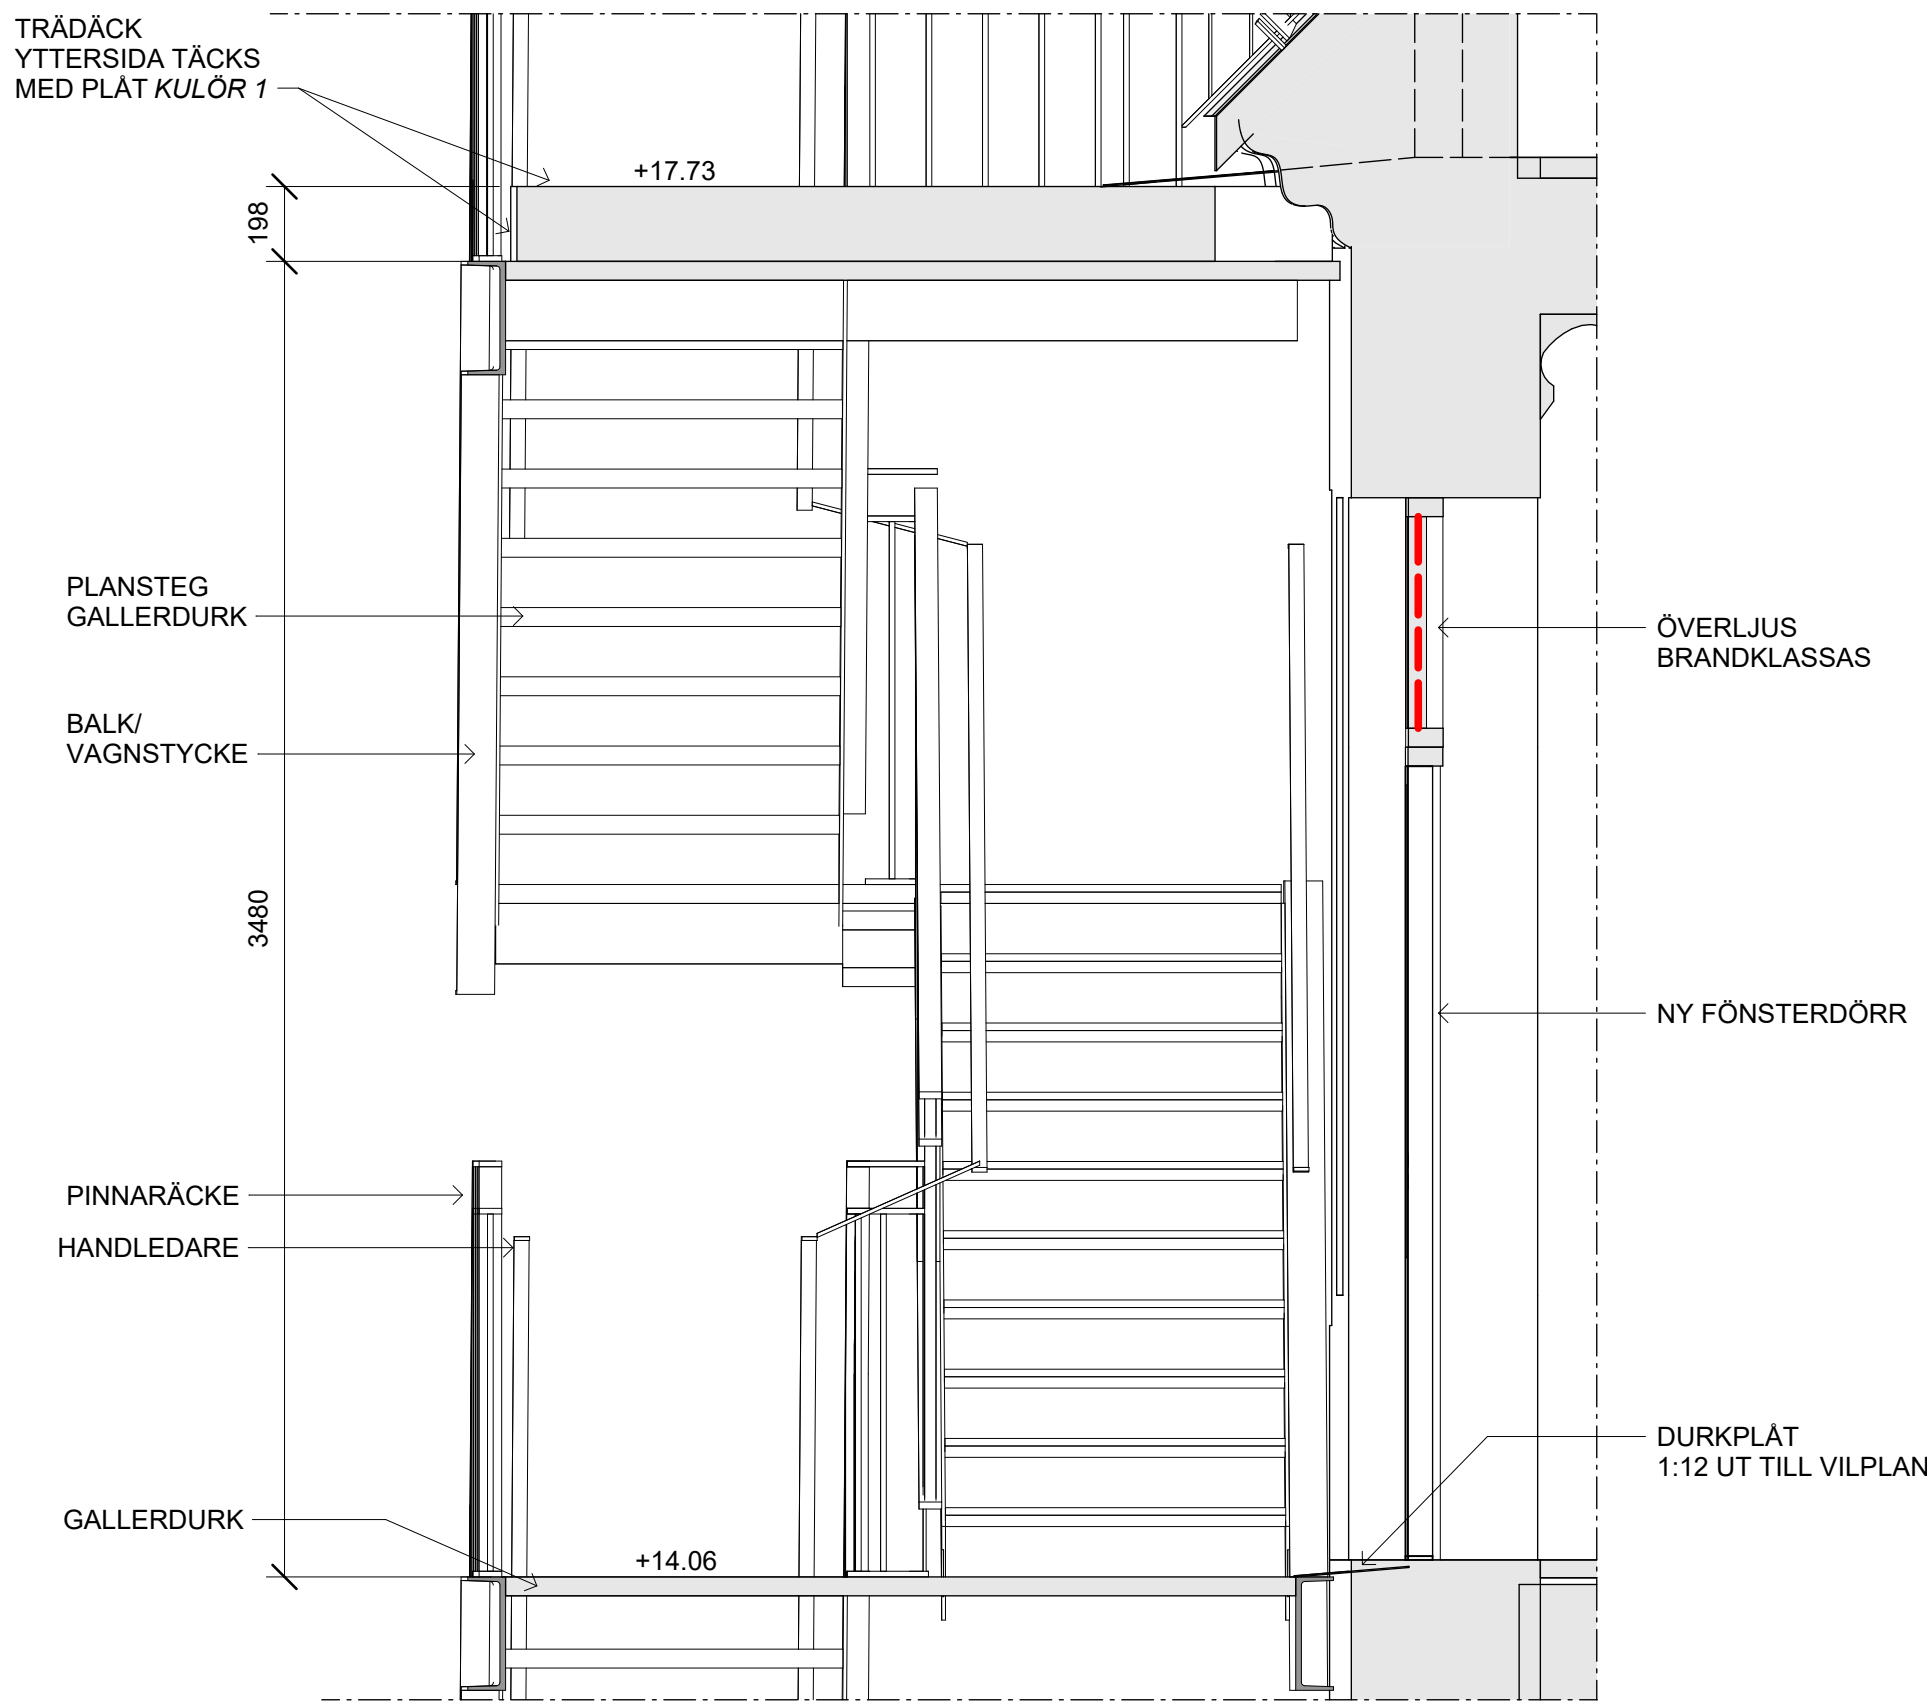

UTSNITT a-a
1 : 20

FÖRKLARINGAR

MÄTT ANGES I MILLIMETER
PLUSHÖJDER ANGES I METER OCH AVSER FÄRDIG
YTA DÄR EJ ANNAT ANGES

BYGGLOVSANSÖKAN AVSER FASADÄNDRINGAR
MOT INNERGÅRD, INSTALLATIONER PÅ TAK SAMT
ÄNDRAD UTRYMNINGSSTRATEGI.

----- BRANDKLASS Ew30
----- BRANDKLASS E30

FÖRESKRIFTER

VILPLANENS PLUSHÖJD OCH TRAPPLÖP ANPASSAS
EFTER INMÄTNING AV INVÄNDIGT FÄRDIG GOLVNIVÅ

RÄCKESHÖJD ANPASSAS FÖR MINSTA HÖJD 1100mm
ÖVER VILPLANETS HÖJD.


HANDLEDARE HÖJD 900mm

HÄNVISNINGAR

SITUATIONSPLAN A-01-1-01

PLANER A-40-1-01 -- 05
SEKTIONER, DETALJSNITT A-40-2-01
FASADER A-40-3-01 -- 02
YTTERTAK A-41-1-01
FÖNSTER & FÖNSTERDÖRRAR A-42-4-01

UTVÄNDIG KULÖR- & MATERIALBESKRIVNING
SE FASADRITNING A-40-3-01

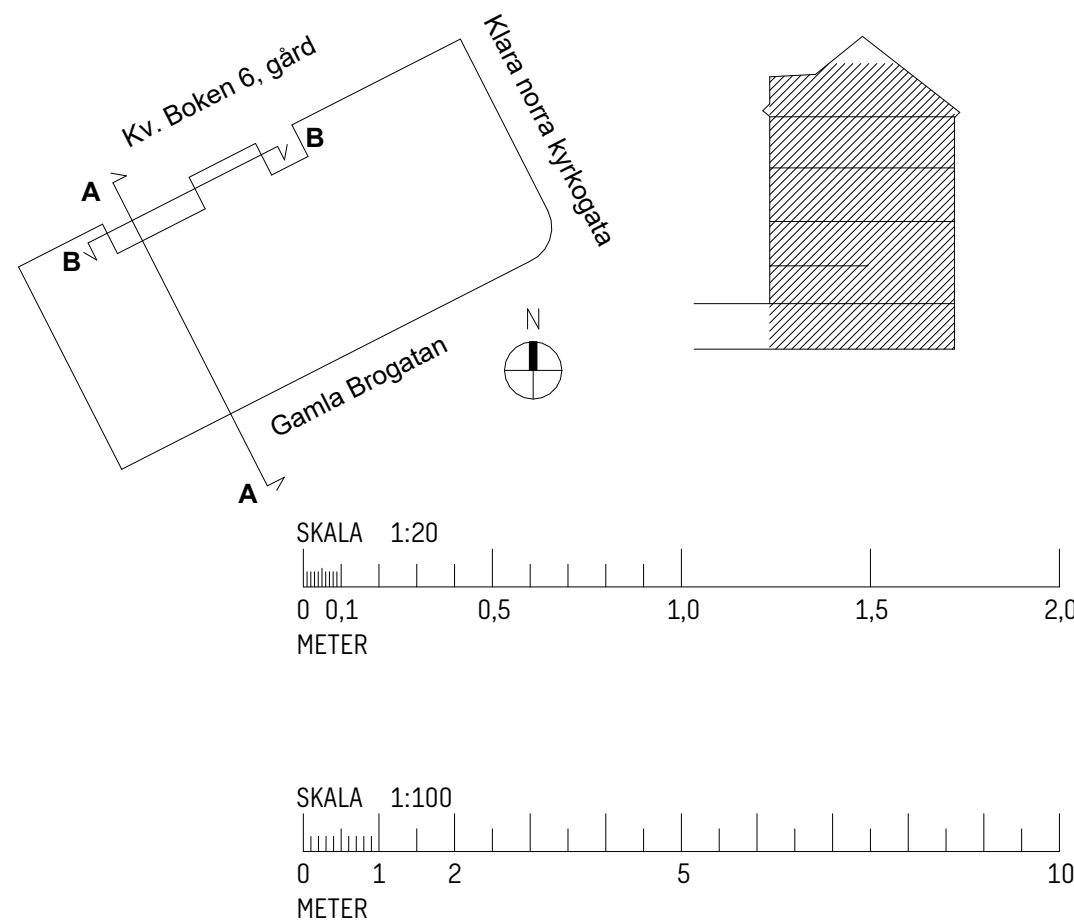

BET	ÄNDRINGEN AVSER	DATUM	SIGN
			STATUS
BYGGLOVSHANDLING			
2023.12.08			ÄNDRING
Kv BOKEN 6, Gamla Brogatan 34			
OMBYGGNAD KONTOR			
SWECO			
Sweco Sverige AB Sweco Architects M.GRUT K. SCHAUB HELLSTRÖM			
Telefon +46 8 695 60 00 WWW.SWECO.SE			
M.GRUT K. SCHAUB HELLSTRÖM			
30045646			
SEKTION			
SEKTION BL A-A			
A1			
1:100/1:20			
A-40-2-01			