

**FÖNSTER TYP 2**  
a,b,c: VERTIKAL INDELNING, a, LIKA FÖNSTER TYP 2.  
HORIZONTAL INDELNING, b, c, LIKA BEFINTLIGA  
FÖNSTER PÅ SAMMA VÄNINGSPLAN


**FÖNSTER TYP 1**  
a,d,e: INDELNING LIKA BEFINTLIGA FÖNSTER  
PÅ SAMMA VÄNINGSPLAN

**FÖNSTERDÖRR TYP 1**  
INDELNING LIKA BEFINTLIGA FÖNSTER  
PÅ SAMMA VÄNINGSPLAN  
ÖVERLJUS BRANDKLASS E30

FRITT PASSAGEMÅTT MIN 800mm

**FÖNSTERDÖRR TYP 2**  
INDELNING LIKA BEFINTLIGA FÖNSTER  
PÅ SAMMA VÄNINGSPLAN


FRITT PASSAGEMÅTT MIN 800mm

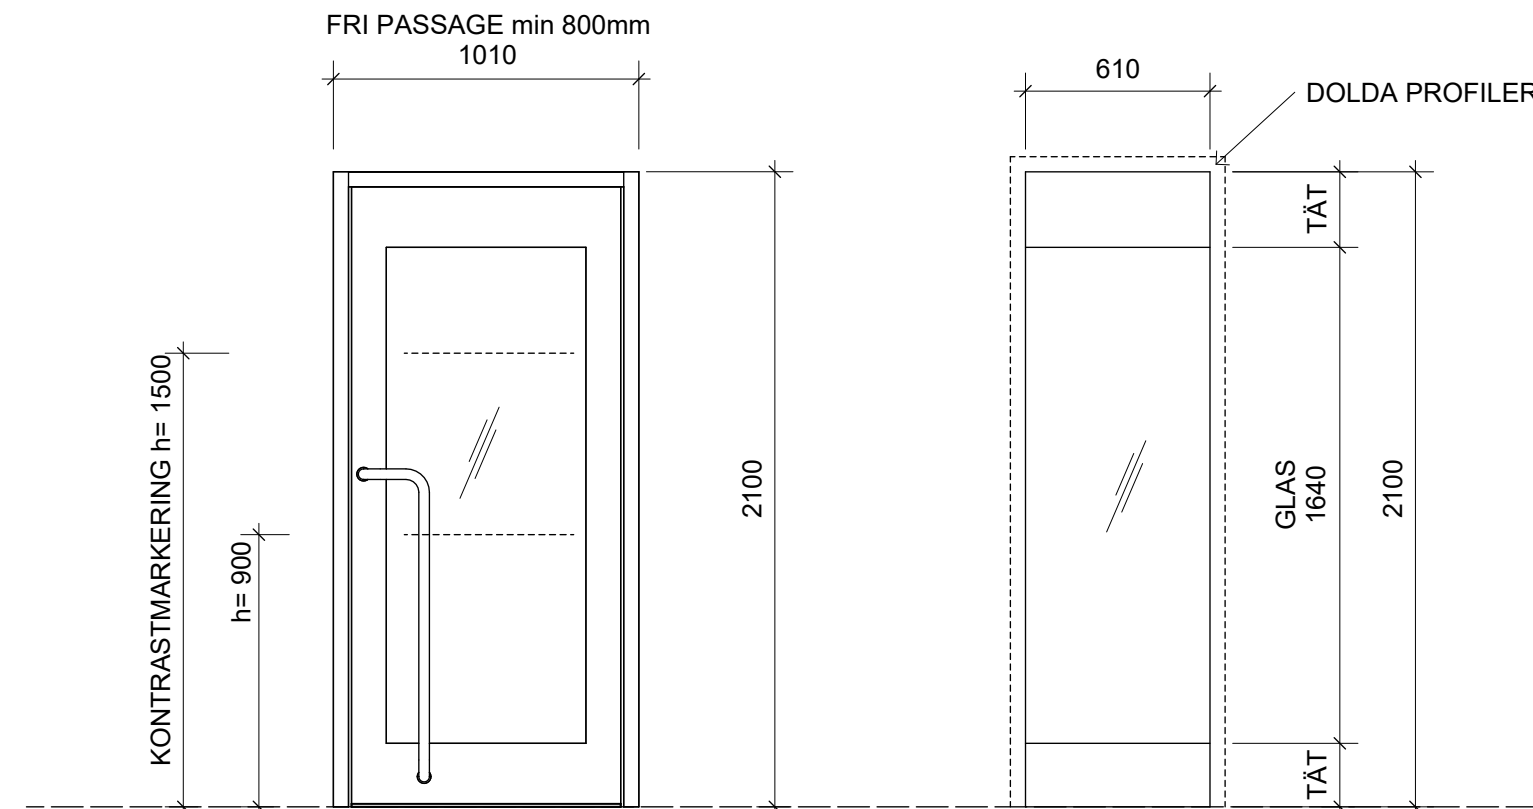

**DÖRR TYP 3**  
GLASAD DÖRR TILL GÅRDSENTRÉ  
FRITT PASSAGEMÅTT MIN 800mm

GLAS KONTRASTMARKERAS PÅ HÖJD  
900mm OCH 1500mm

**GLASPARTI GÅRDSENTRÉ**  
GLASNING LIKA DÖRR TYP 3  
TÄTA DELAR UPPTILL OCH NEDTILL, SLÅT PLÅT  
PROFILER DOLDA BAKOM FASADKASSETTER

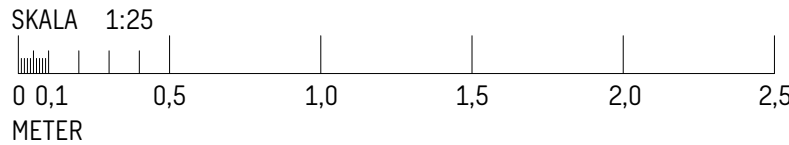

## FÖRKLARINGAR

MÅTT ANGES I MILLIMETER  
PLUSHÖJDER ANGES I METER OCH AVSER FÄRDIG  
YTA DÅR EJ ANNAT ANGES

BYGGLOVSANSÖKAN AVSER FASADÄNDRINGAR  
MOT INNERGÅRD, INSTALLATIONER PÅ TAK SAMT  
ÄNDRAD UTRYMNINGSSTRATEGI.

--- BRANDKLASS E30

UPPSTÄLLNING REDOVISAR ENBART NYA FÖNSTER  
OCH FÖNSTERDÖRRAR.

BESLAG ENLIGT SENARE BESKED.

## FÖRESKRIFTER

NYA FÖNSTER OCH FÖNSTERDÖRRAR UTFÖRS MED  
INDELNING OCH KARBREDD LIKA BEFINTLIGA  
FÖNSTER I STÖRSTA MÖJLIGA UTSTRÄCKNING.

FÖNSTERDÖRR TYP 1 UTFÖRS MED BRANDKLASSAT  
ÖVERSLJUS, BRANDKLASS E30.

DÖRR OCH GLASNING TILL GÅRDSENTRÉ AVVIKER  
FRÅN FÖNSTER/DÖRR I PUTSFASAD OCH GES ETT  
MODERNT UTTRYCK.

## HÄNVISNINGAR

SITUATIONSPLAN A-01-1-01

PLANER A-40-1-01 -- 05  
SEKTIONER, DETALJSNITT A-40-2-01  
FASADER A-40-3-01 -- 02  
YTTERTAK A-41-1-01  
FÖNSTER & FÖNSTERDÖRRAR A-42-4-01

UTVÄNDIG KULÖR- & MATERIALBESKRIVNING  
SE FASADRITNING A-40-3-01

BET	ÄNDRINGEN AVSER	DATUM	SIGN
			STATUS
BYGGLOVSHANDLING			
2023.12.08			HANDLING
			ÄNDRING
			PROJEKT
Kv BOKEN 6, Gamla Brogatan 34 OMBYGGNAD KONTOR			
ANSVARIG PART			
SWECO			
Sweco Sverige AB Sweco Architects			
Telefon +46 8 695 60 00			
WWW.SWECO.SE			
M.GRUT	HANDLAGGARE	M.GRUT	SKAPAD AV
K. SCHAUB HELLSTRÖM	ANSVARIG	30045646	UPPRORGSNUMMER
UPPSTÄLLNING			
NYA FÖNSTER OCH FÖNSTERDÖRRAR			
A1			
1:25			
A-42-4-01			