


FÖRKÄNDELSE

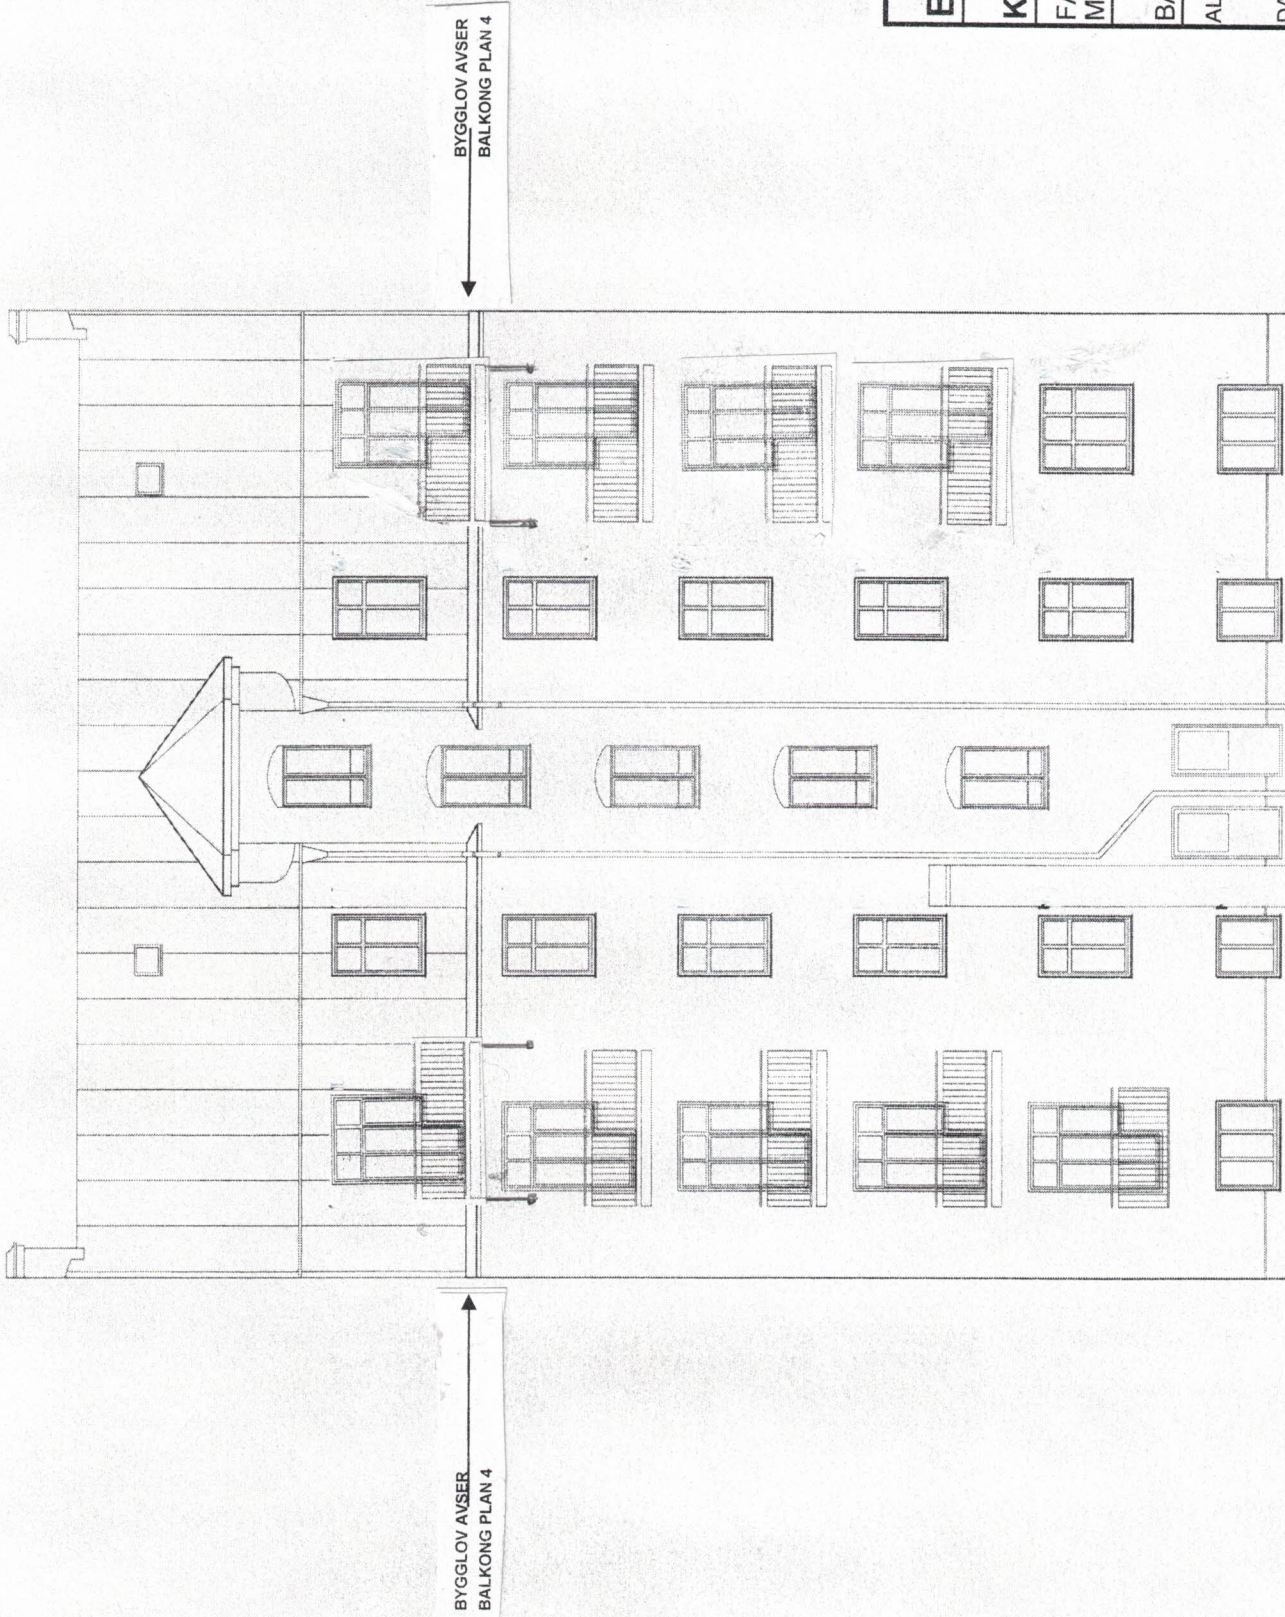

GÅRDSHUS
FASAD MOT SYD

0 1 2 3 4 5 m
SKALA 1:100

BYGGLOVSHANDLING

KV VOLONTÄREN 8

FASADRITNING GÅRDSHUS
MOT SYD

BALKONGER & DÖRRAR

ALCONS BALKONGENTREPNAD AB

DATUM: 2023-03-05

leif@alcon.se, 070-548 87 18

SKALA 1:100 (A3) RITNINGNR: A1:01