


SKALA 1:100

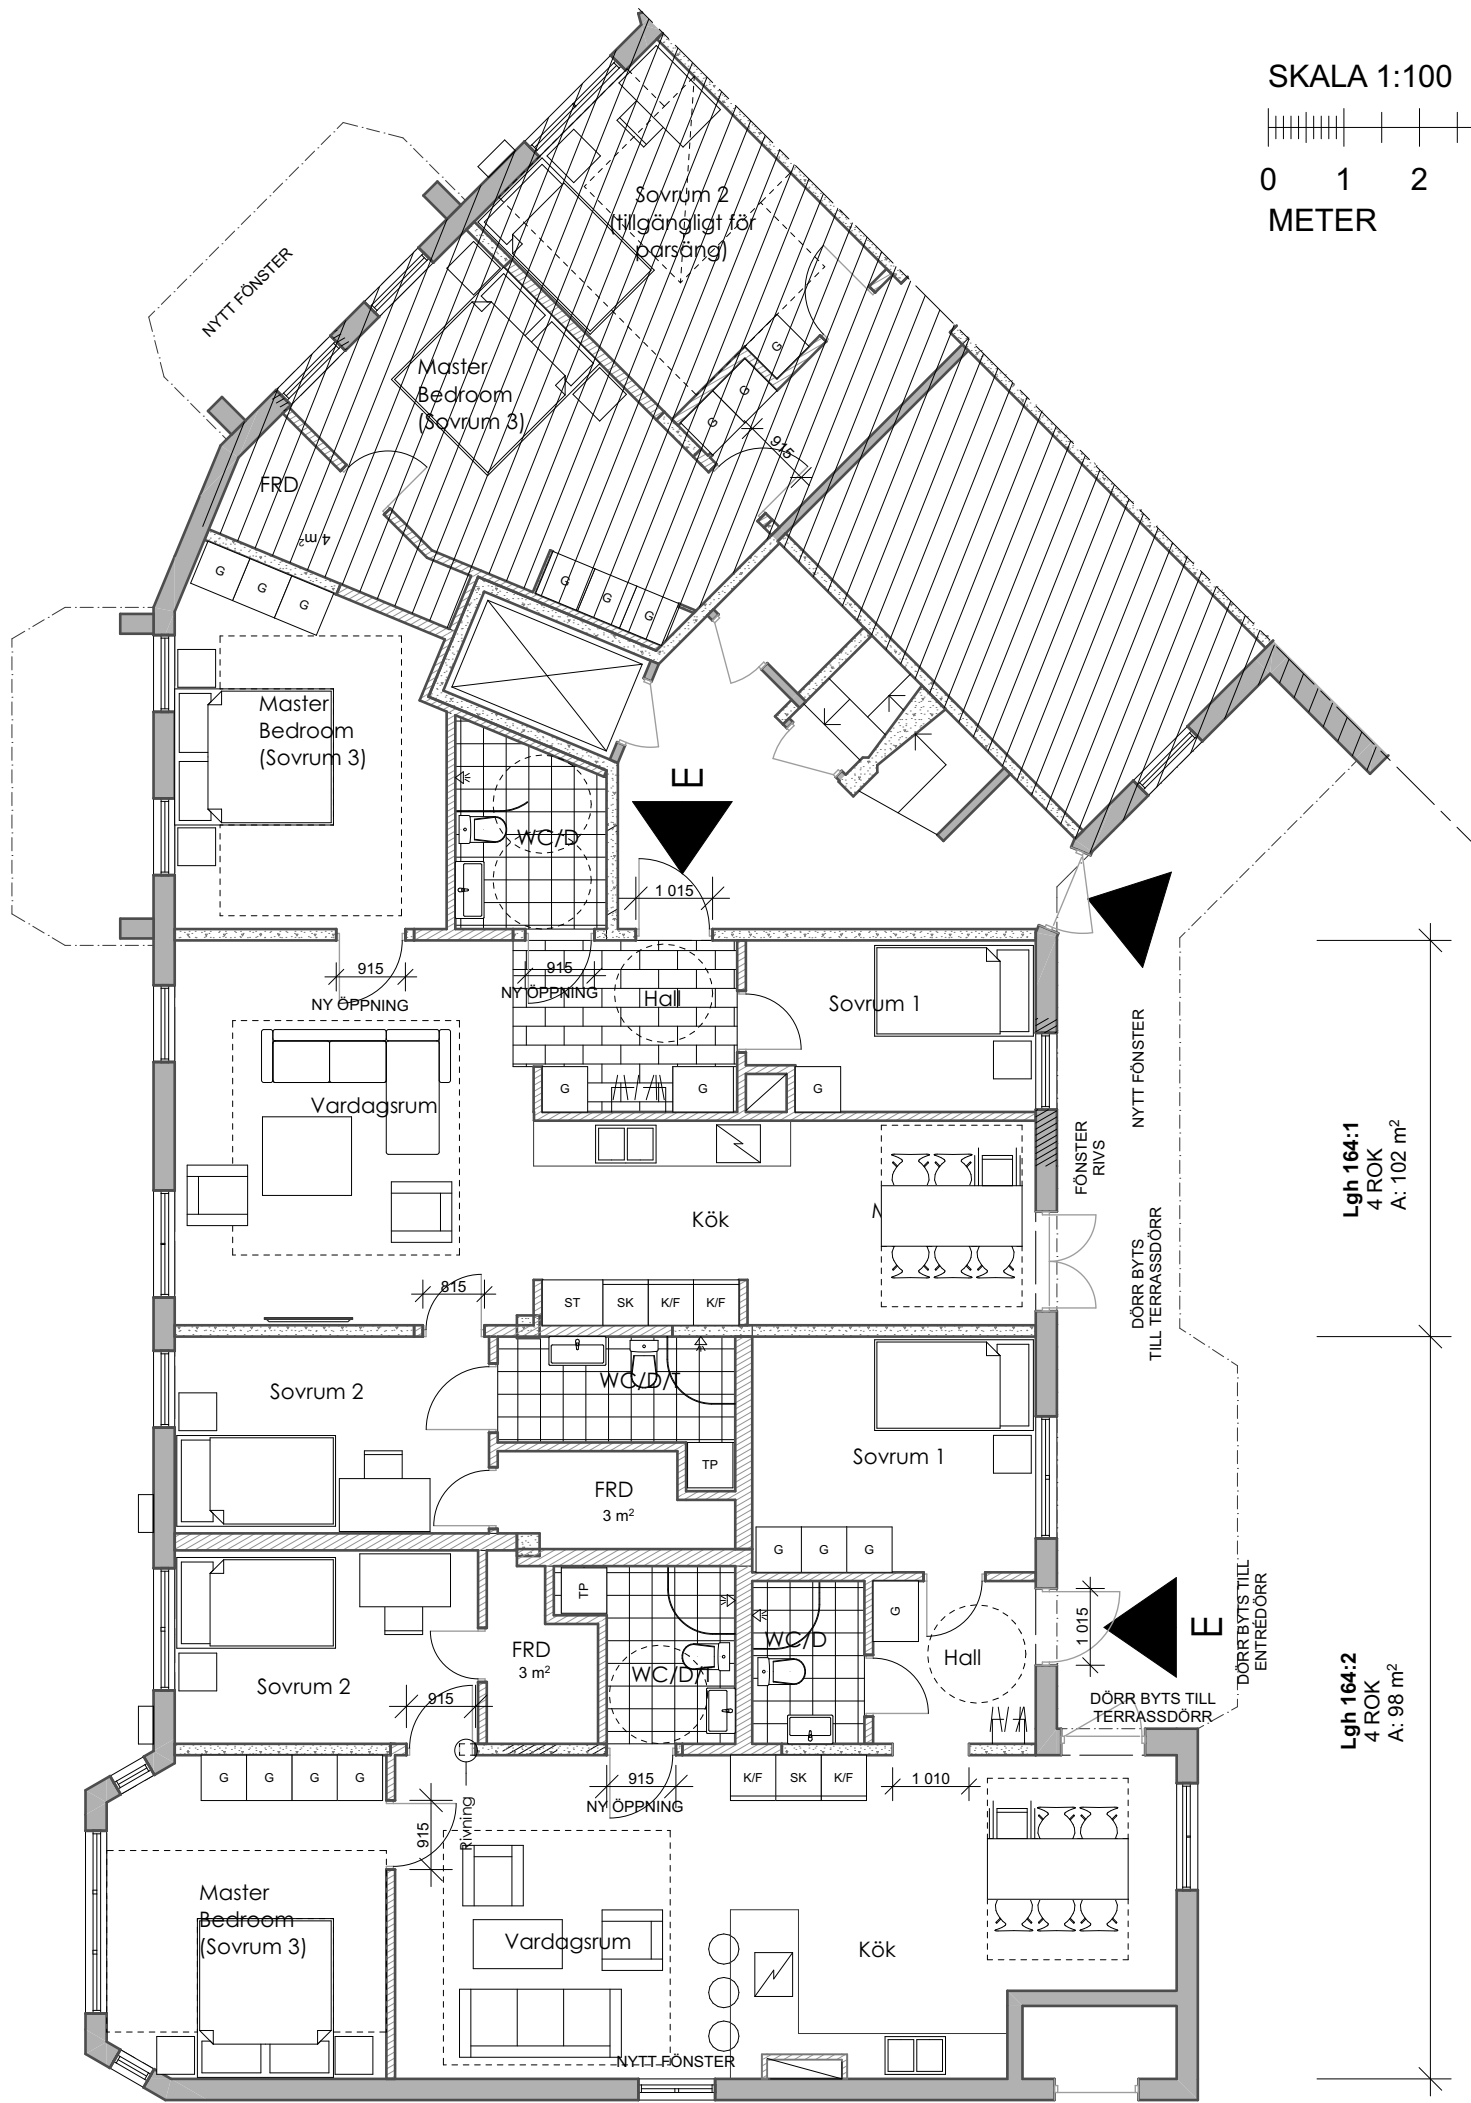


FÖRKLARINGAR

- Befintlig dörr/byggnadsdel
- Befintlig btg-innervägg
- Ny dörr/byggnadsdel
- Vändradie för inomhusrullstol
- Funktionsyta enl. SS 914221



Sammanställning boarea		
Nr	Typ	Boarea
Lgh 164:1	4 ROK	102
Lgh 164:2	4 ROK	98
Lgh 165:1	5 ROK	133
LGH 165:2	4 ROK	110
Lgh 166:1	4 ROK	101
Lgh 166:2	4 ROK	112
		656 m²

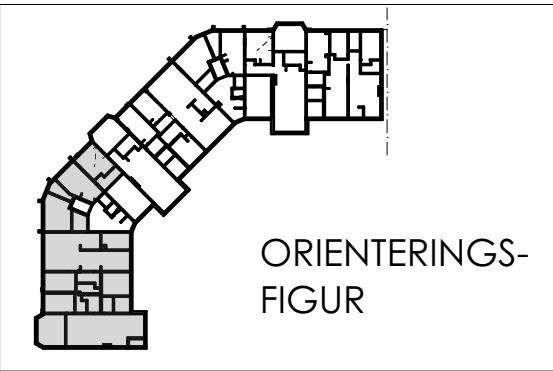

Selander  
Arkitekter

UPPDR NR 2423  
RITAD AV US  
HANDLAGGARE US  
DATUM 2024-11-05  
ANSVARIG Urban Selander

BET ANT ÄNDRINGEN AVSER  
BYGGLOVSHANDLING  
Dalen 16  
PLAN HUS 164  
SKALA 1:100, 1:1000, 1:1  
NUMMER A00:02  
BET