




HUS 164
FASAD MOT ALLÉN

FÖRKLARINGAR


- NF Nytt fönster
NFR Nytt fönster (återanvänt)
ND Ny dörr
ND Ny terrassdörr
VH Ny ventilationshuv CVVX 300 x 500

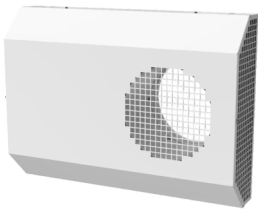

KULÖRER
Nya fönster kulör lika befintliga.
Nya dörrar kulör NCS S9000-N (svarta).
Nya huvar, sprutlackeras kulör lika fasad
(kontrolleras på plats före beställning):

Ljusröd: NCS S2020-Y70R
Mörkröd: NCS S3040-Y50R



Ilagningar i putsade ytor, putsas och målas
i kulör lika intilliggande yta.

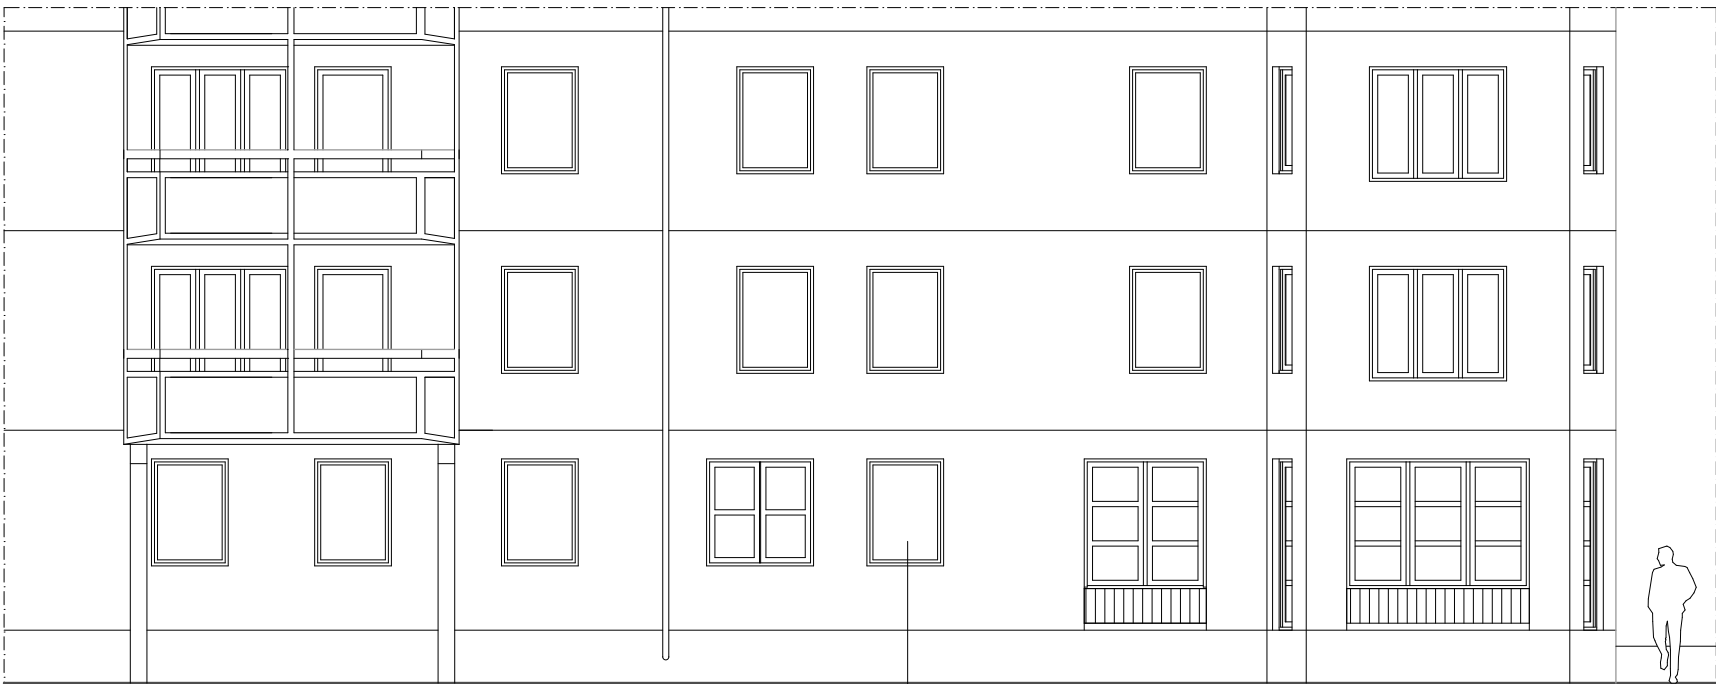

HUS 164
FASAD MOT GATA (RELATION)

Fönster demonteras för
återanvändning

SKALA 1:100

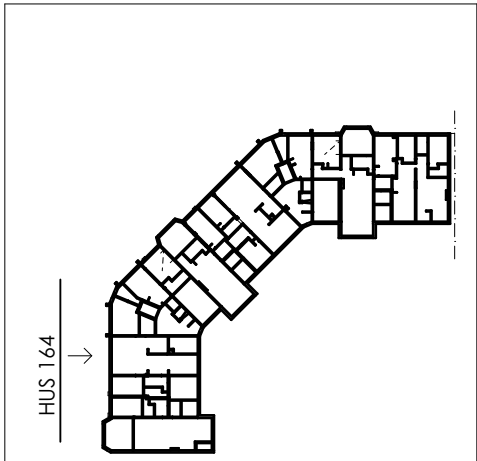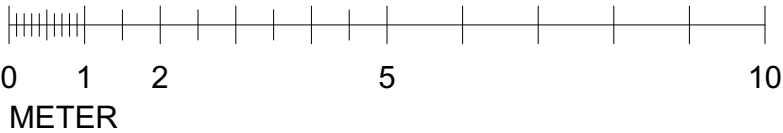

ORIENTERINGSFIGUR

Selander
Arkitekter

UPPDR NR 2423
RITAD AV US
HANDLAGGARE US
DATUM 2024-11-05
ANSVARIG Urban Selander

BET	ANT	ÄNDRINGEN	AVSER	DATUM	SIGN
BYGGLOVSHANDLING					
Dalen 16					
FASADER MOT ALLÉN, HUS 164					
SKALA 1:100, 1:1000					
NUMMER A00:05					
BET					