



HUS 164
FASAD MOT GÅNG

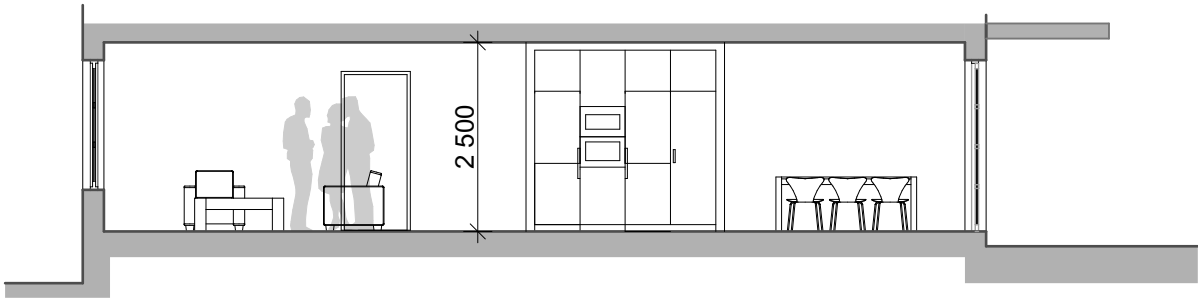

SEKTION A-A

FÖRKLARINGAR

NF	Nytt fönster
NFR	Nytt fönster (återanvänt)
ND	Ny dörr
NTD	Ny terrassdörr
VH	Ny ventilationshuv 300 x 500

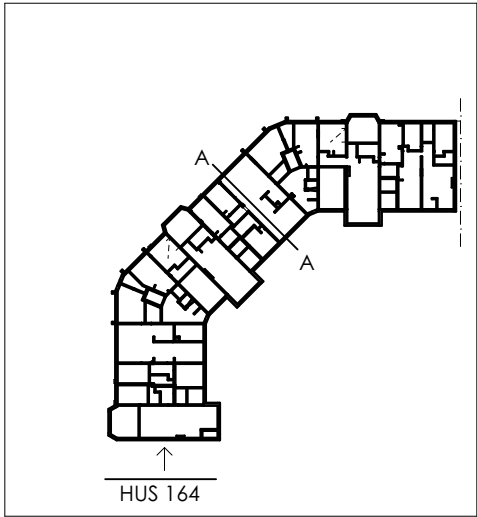

ORIENTERINGSFIGUR

SKALA 1:100



Selander
Arkitekter

UPPDR NR
2423
RITAD AV
US
HANDLAGGARE
US
DATUM
2024-11-05
ANSVARIG
Urban Selander

BET	ANT	ÄNDRINGEN	AVSER	DATUM	SIGN
BYGGLOVSHANDLING					
Dalen 16					
FASAD MOT GÅNG, HUS 164.					
SEKTION A-A					
SKALA 1:100, 1:1000					
NUMMER A00:11					
BET					