




FÖRKLARINGAR


Befintliga lekanordningar och staket rivs.
Ytorna motsvarande tidigare lekplats ersätts
med privata uteplatser enligt nedan.

-  Marksten, betong.
-  Marksten, betong eller granit.
-  Upphöjd plantering, h: ca 30 cm.
-  Spaljevagg med grind.
Liggande ribbor till höjd 900mm över
mark.
Stolpar 90 x 90 med överliggare av trä
2200 mm över mark.

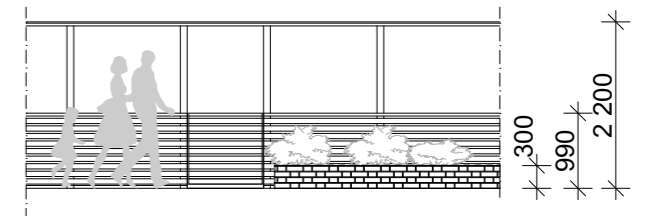

TYPELEVATION SPALJÉVÄGG

SKALA 1:200

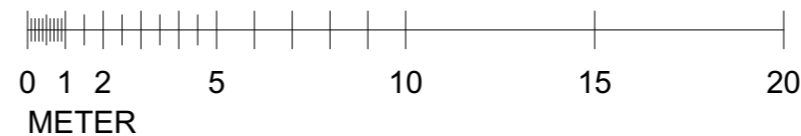

Selander Arkitekter			BET ANT ÄNDRINGEN AVSER		DATUM	SIGN	
			BYGGLOVSHANDLING				
			Dalen 16				
			MARKPLANERING				
UPPDR NR	RITAD AV	HANDLAGGARE					
2423	US	US					
DATUM	2024-11-05						
ANSVARIG	Urban Selander		SKALA	1:200, 1:100	NUMMER	A00:13	BET