



STUPRÖRSANSLUTNING ST2  
TYPSEKTION SKALA 1:20

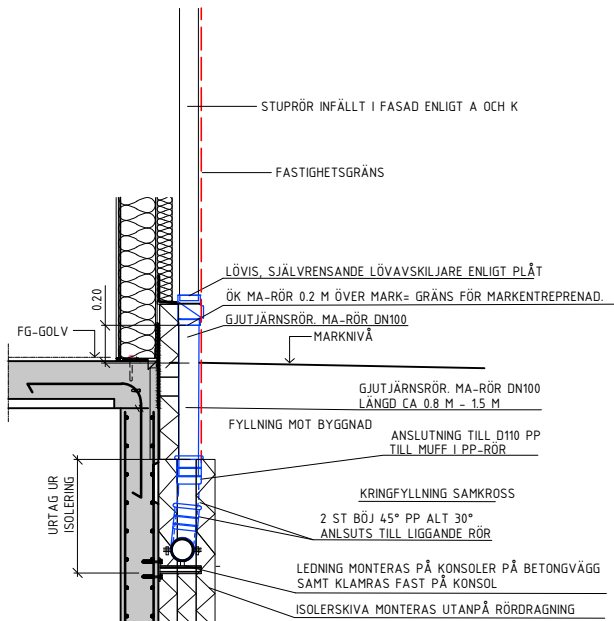


LÅGBYGGD DB3  
SKALA 1:20

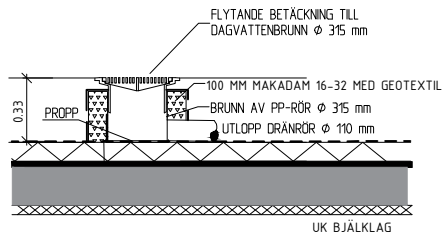


DB2 1:10

PRINCIP DAGVATTENBRUNN  
PÅ GÅRDEN

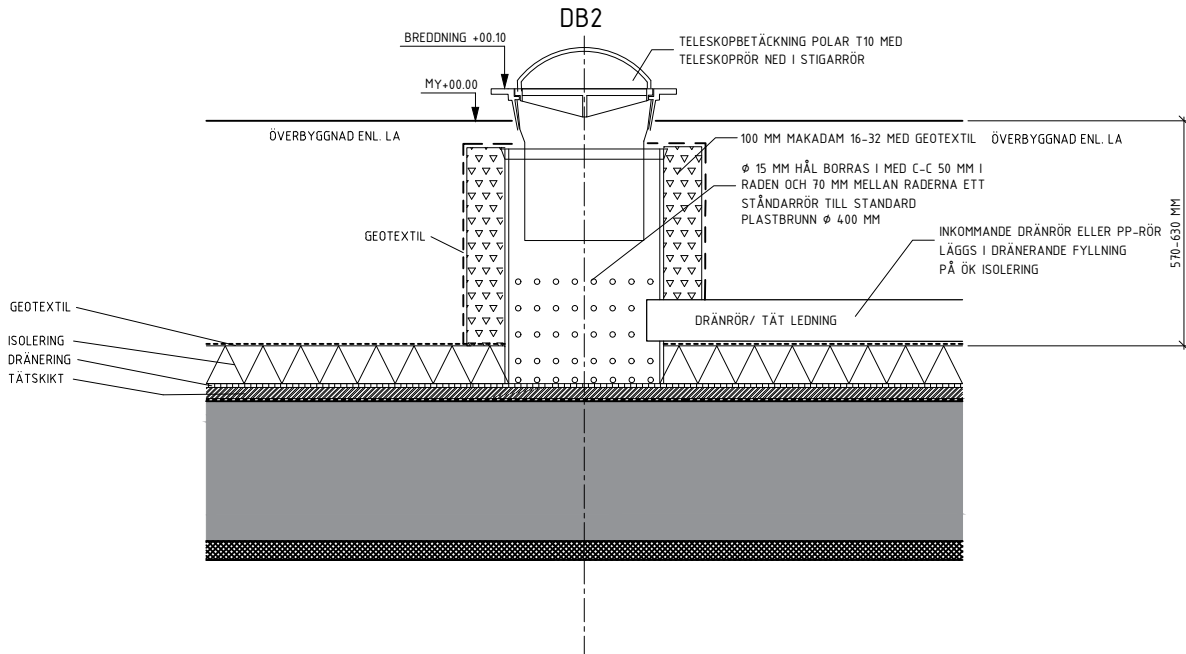

DB1 OCH DB4 1:10

PRINCIP DAGVATTENBRUNN  
PÅ GÅRDEN

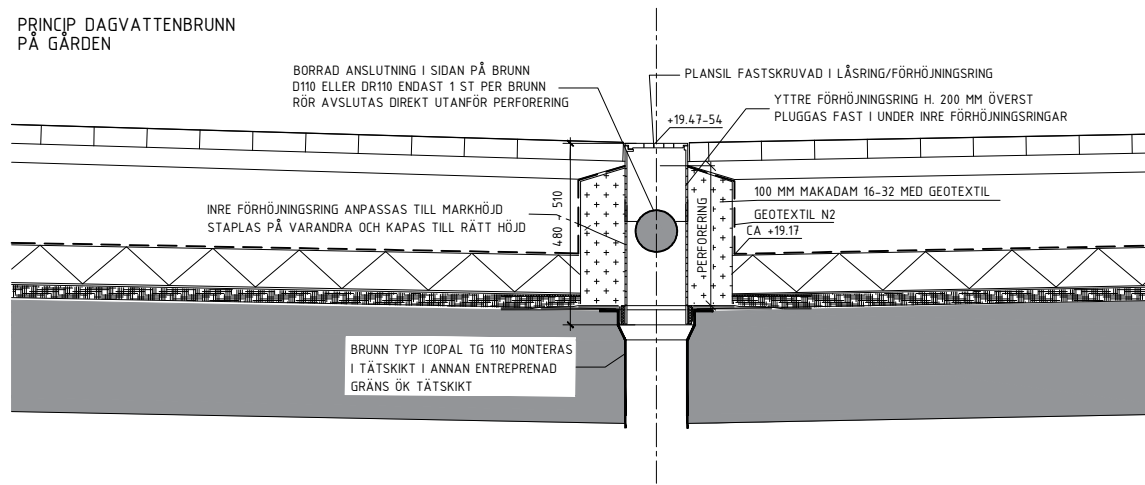

SEKTION	Takplan	
	Plan 17	
	Plan 16	
	Plan 15	
	Plan 14	
	Plan 13	
	Plan 12	
	Plan 11	
	Plan 10	
	Plan 09	
ORIENTERINGSFIGUR		
		
STATUS		
HANDLING		
DATUM		
BESTÄLLARE		
PROJEKTNAMN		
OMRÅDE		
PROJEKTNUMMER		
DISCIPLIN		
UPPDRAGSNUMMER		
BYGGNADSVERK		
VÄNINGSPLAN		
SYSTEM		
SPECIFIKATION		
RITNINGSKATEGORI		
SKALA		
FORMAT		
DOKUMENTNUMMER		
FILNAMN		